



ŘEZ 3 - 3'

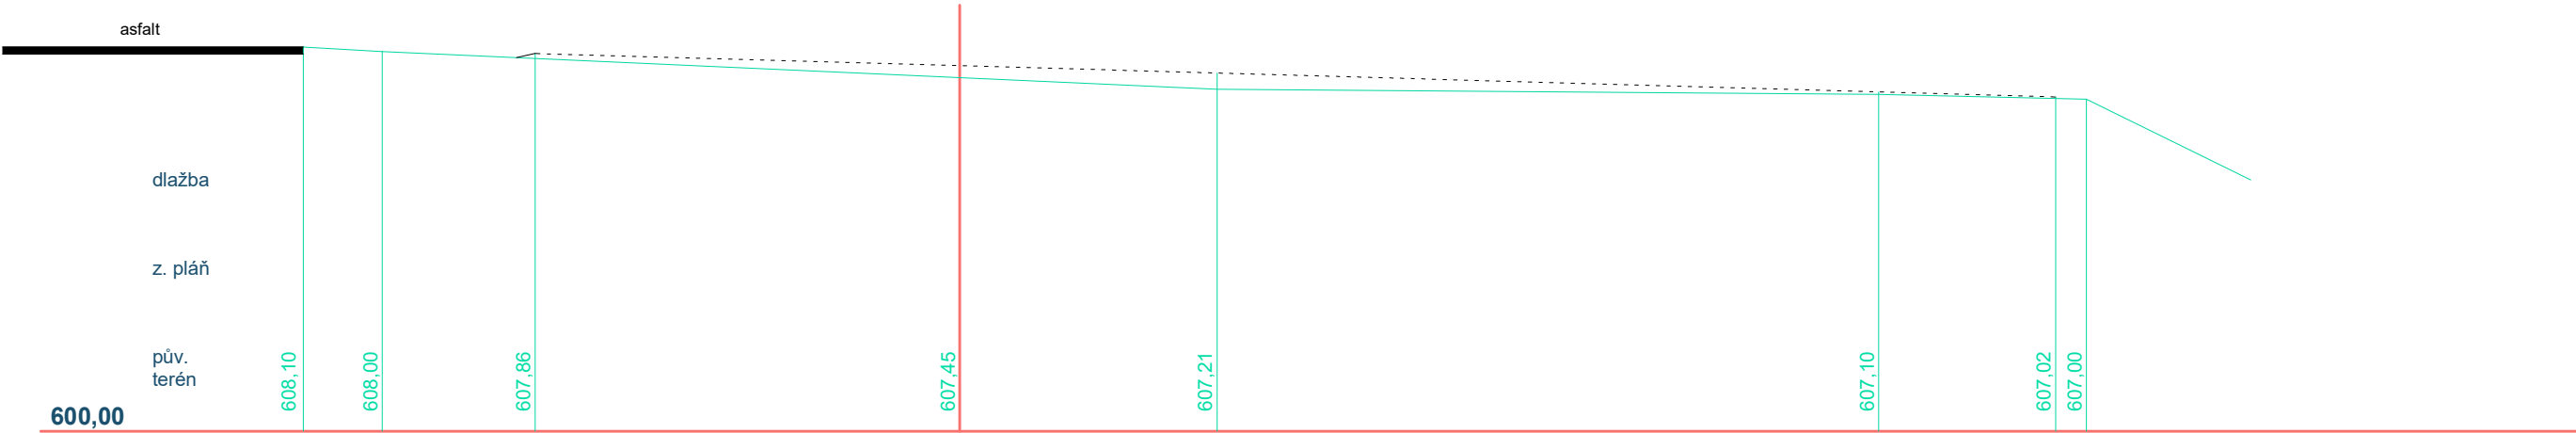

ŘEZ 3 - 3'

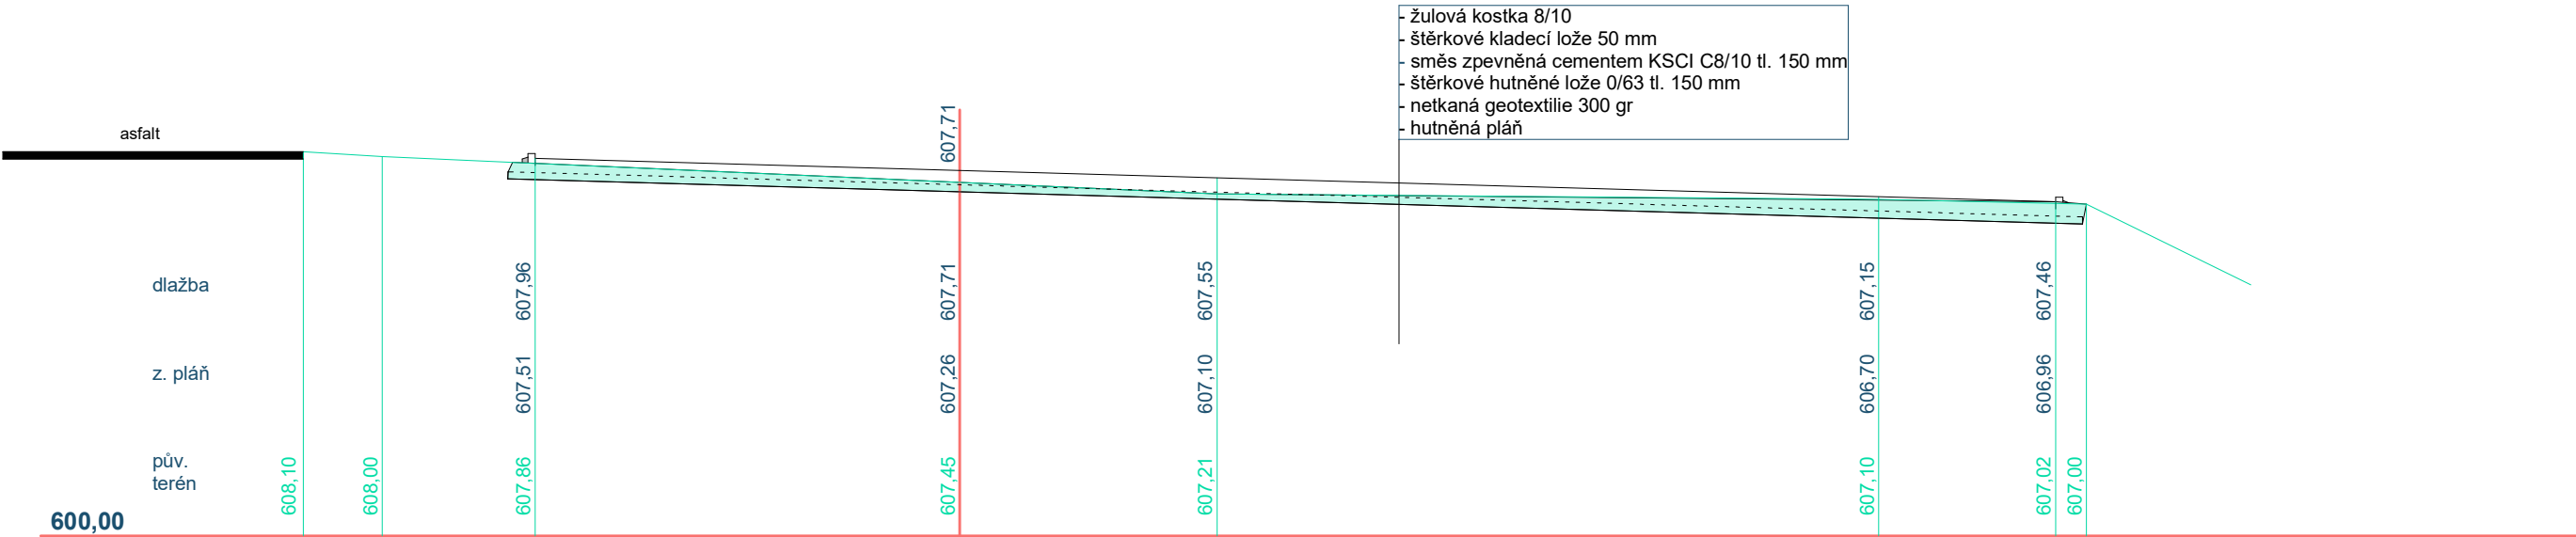

Kontroloval:	Ing. Jiří Popelka	Ing. Jiří Popelka Bobr 185 542 01 Žacléř	
Vypracoval:	Ing. Jiří Popelka		
Městský úřad:	Žacléř		
Investor:	Město Žacléř, Rýchorské náměstí 181, 542 01 Žacléř	stupeň:	Spol. dok.
Akce: Město Žacléř - parkovací stání na původní odstavné ploše		formát A4:	4
		měřítko:	1:150
Název výkresu: příčný řez 3-3'		datum:	11/2023
		číslo výkresu:	D.5