



SILA POPÍLKU


PODÉLNÝ ŘEZ 1 - 1 ŘADOU A1 - A7

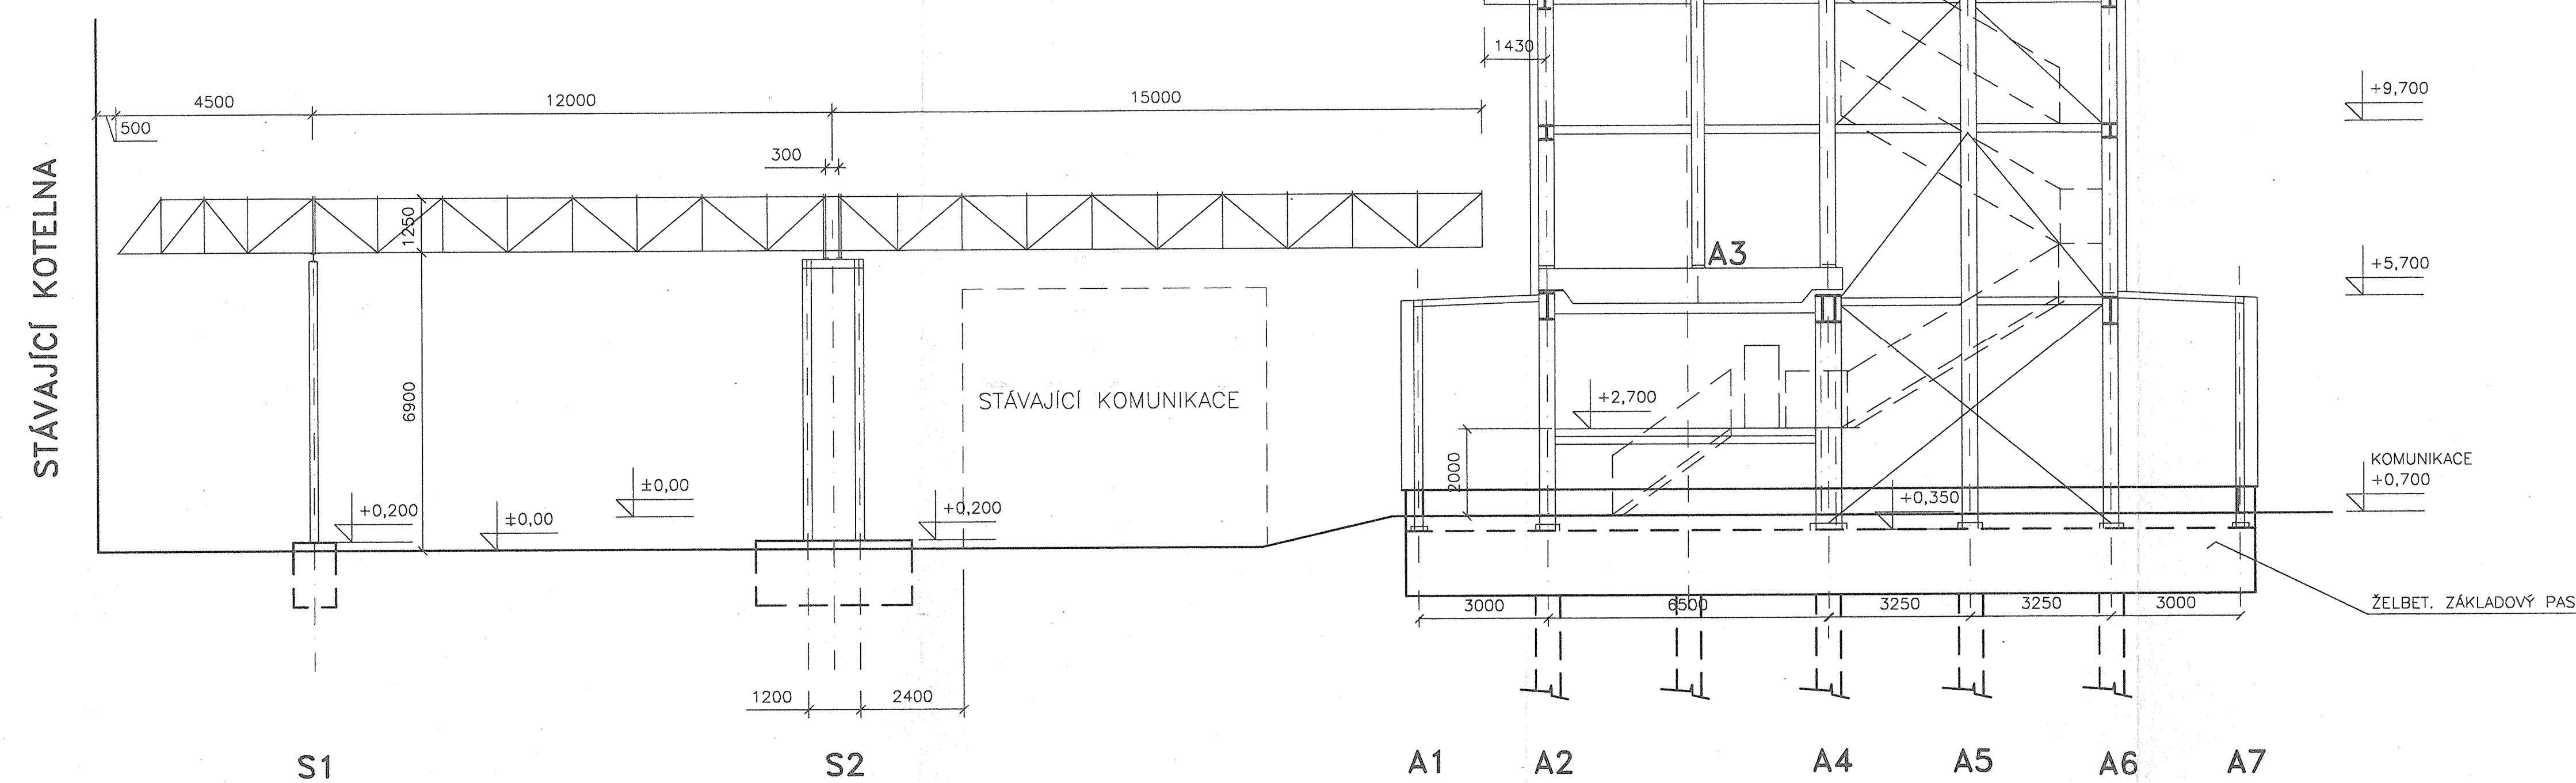


PŘÍČNÝ ŘEZ 2 - 2

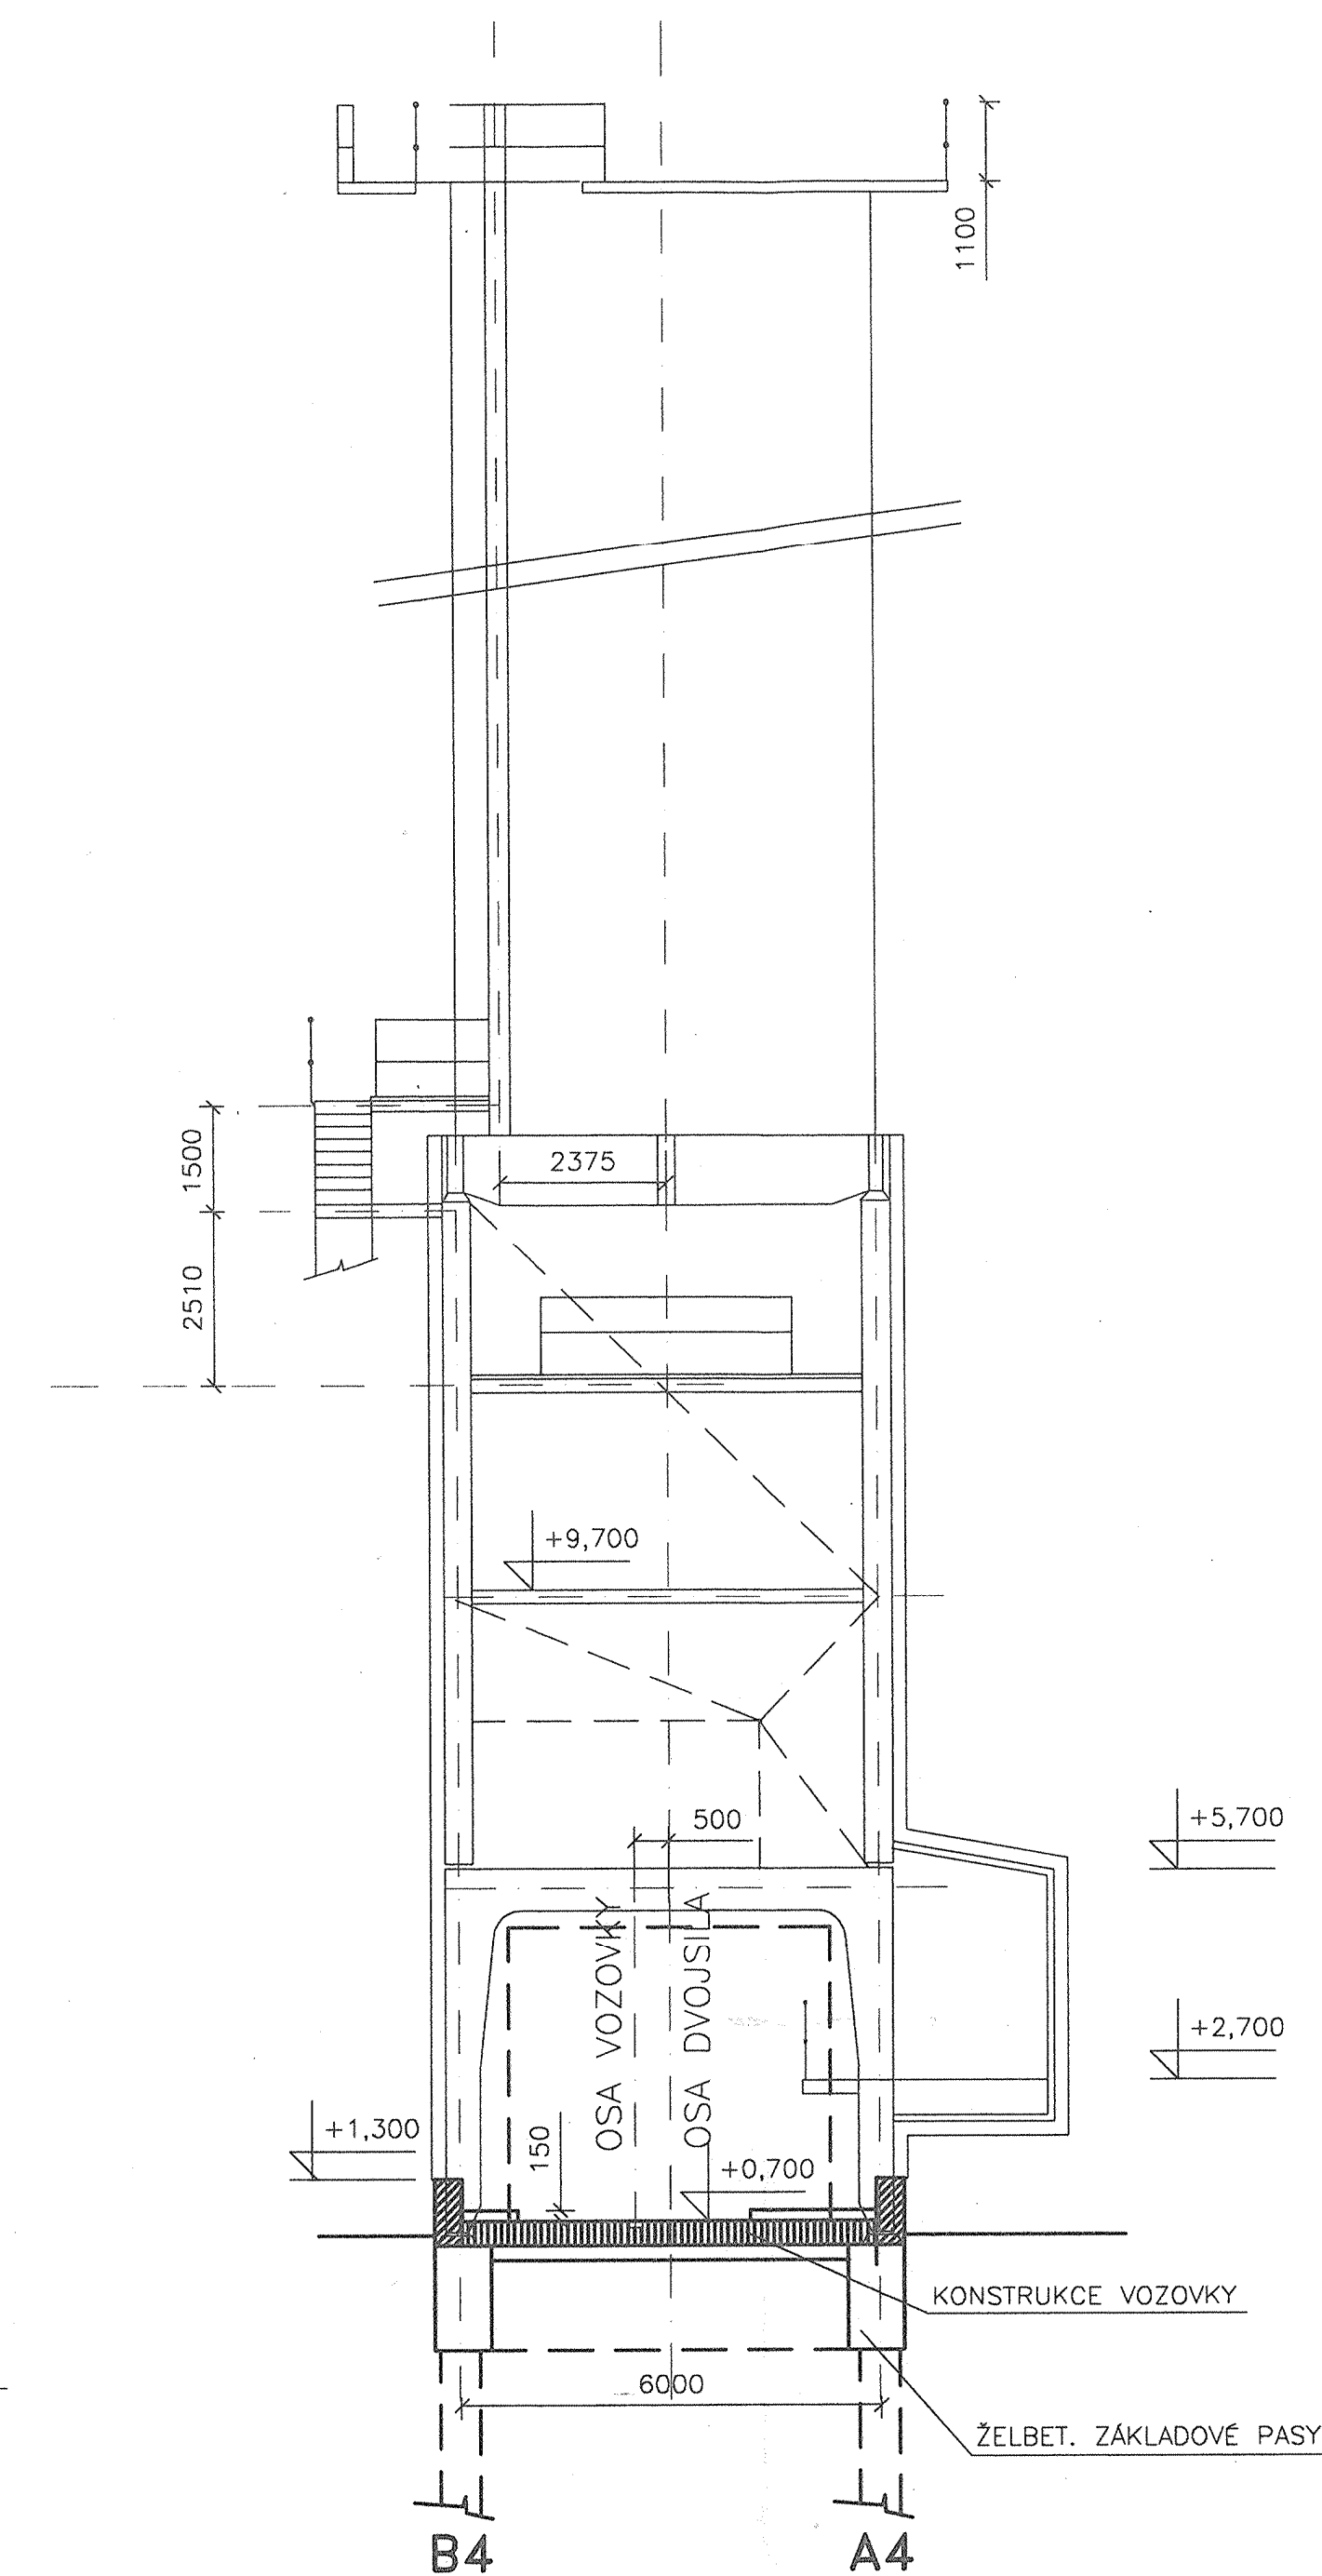


POHLED SEVERNÍ

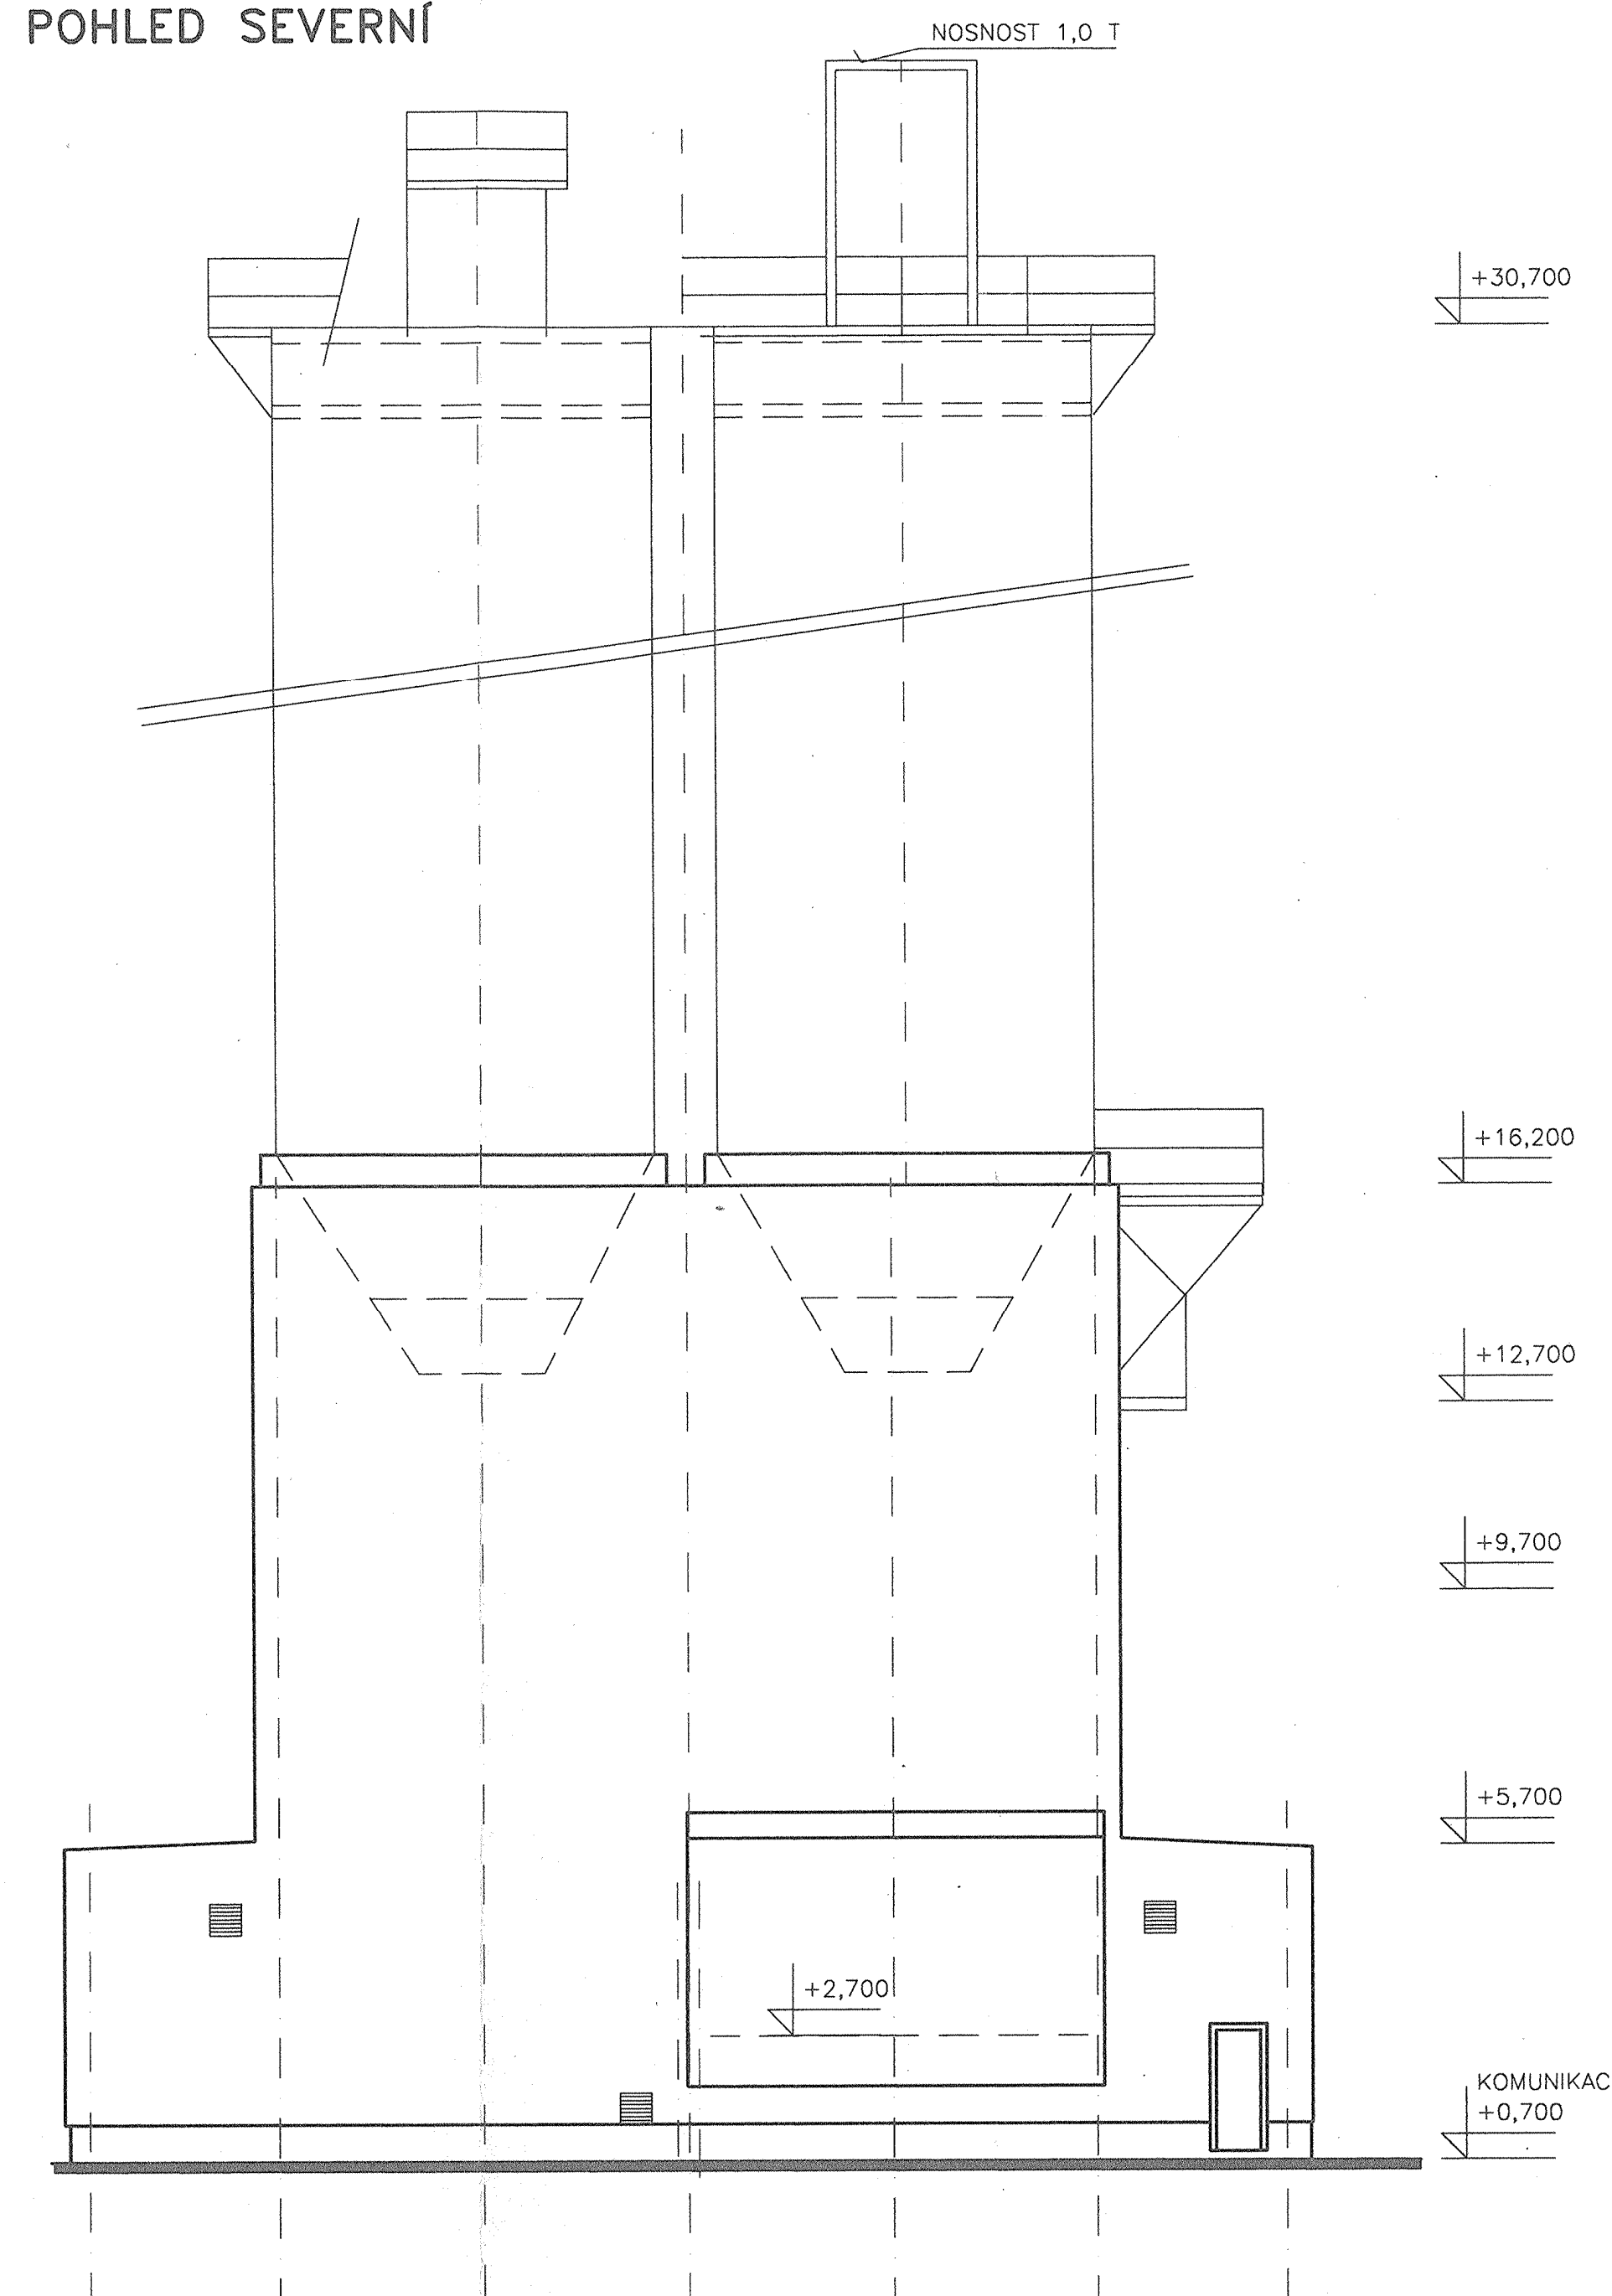

POHLED VÝCHODNÍ

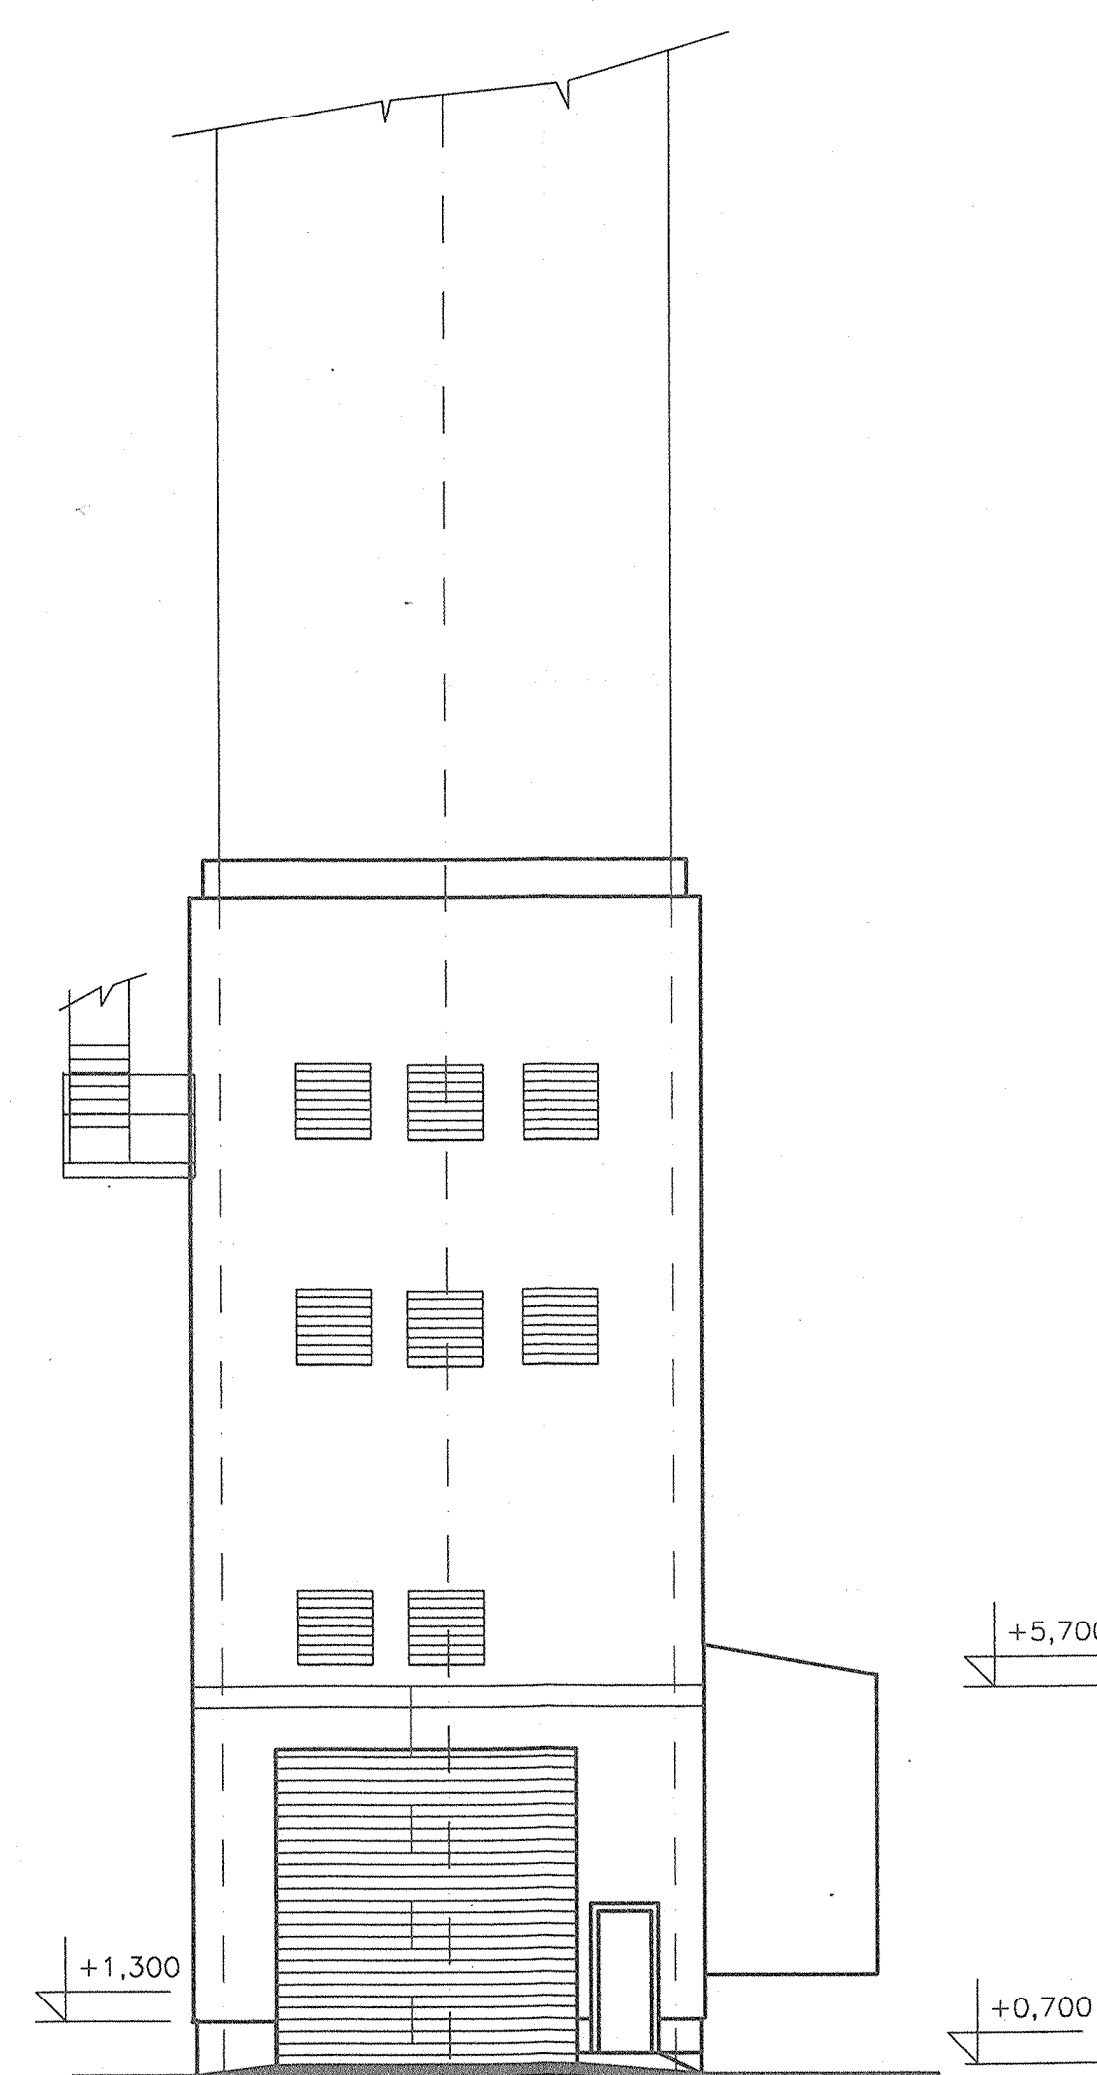

PŮDORYS

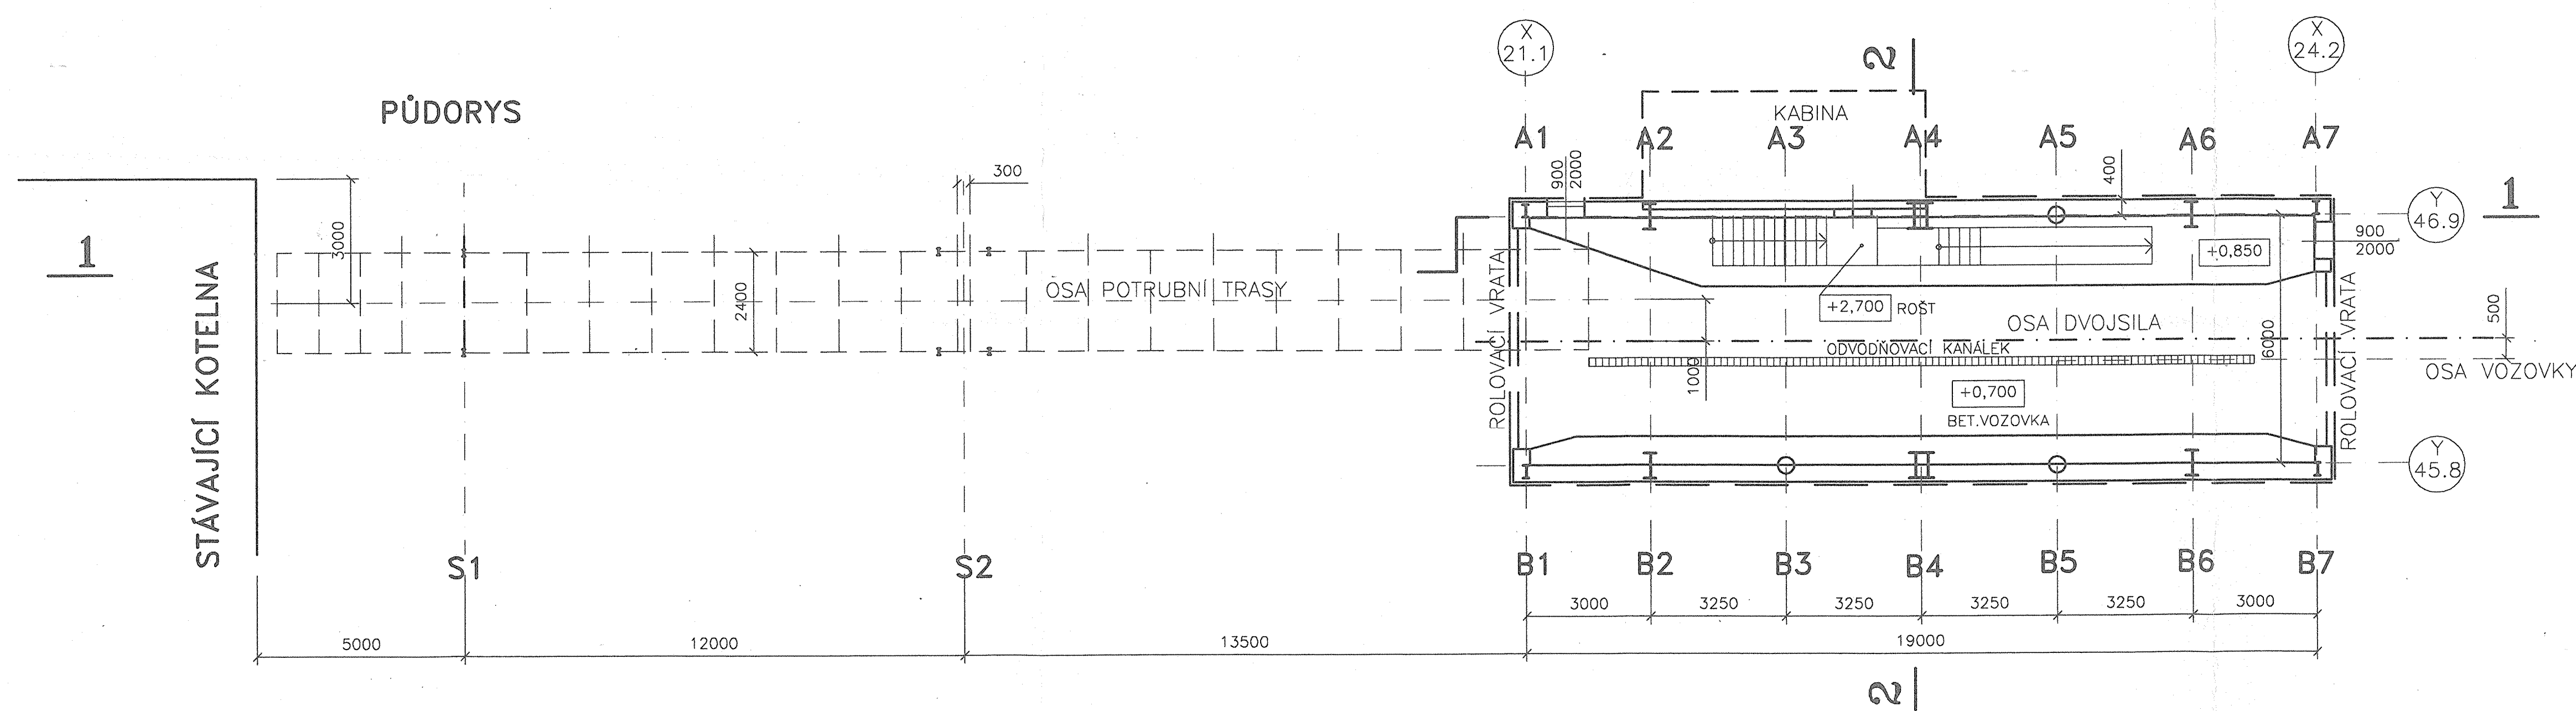

ENERGOPROJEKT PRAHA a.s.		Rámcí úřad		Zpracovatel úřad		Stavba úřad	
170 05 Praha 7, Bubenská 1		04000-49200		45000-45300		S 08	
Stavba - stav		TEPLOVÁ SILO - ENERGO s.r.o.		Digitálně-technická		Přístrojová	
MLADÁ BOLESLAV		PS 08-10-10-10-10-10		PS 08-10-10-10-10-10		PS 08-10-10-10-10-10	
Název stavby		PODKLADY PRO ZMĚNU STAVEBNÍHO POVOLENÍ		Název výkresu		SILA POPÍLKU	
Výpracoval		Ing. V. Bouda		Datum		11/1998	
Kontrola		Ing. M. Kautenský		Jednotka		DWC	
Zatvářeč		38-3688-30-002		EGP 4503-0-980387		1 : 100	
A 0 / 16 x M		16		16		16	