

Y47

Y46.3

Y45.1

Y43.9

Y43.1

Y41.9

Y40.7

Y40

Y 47

Y 45,7

Y 44,3

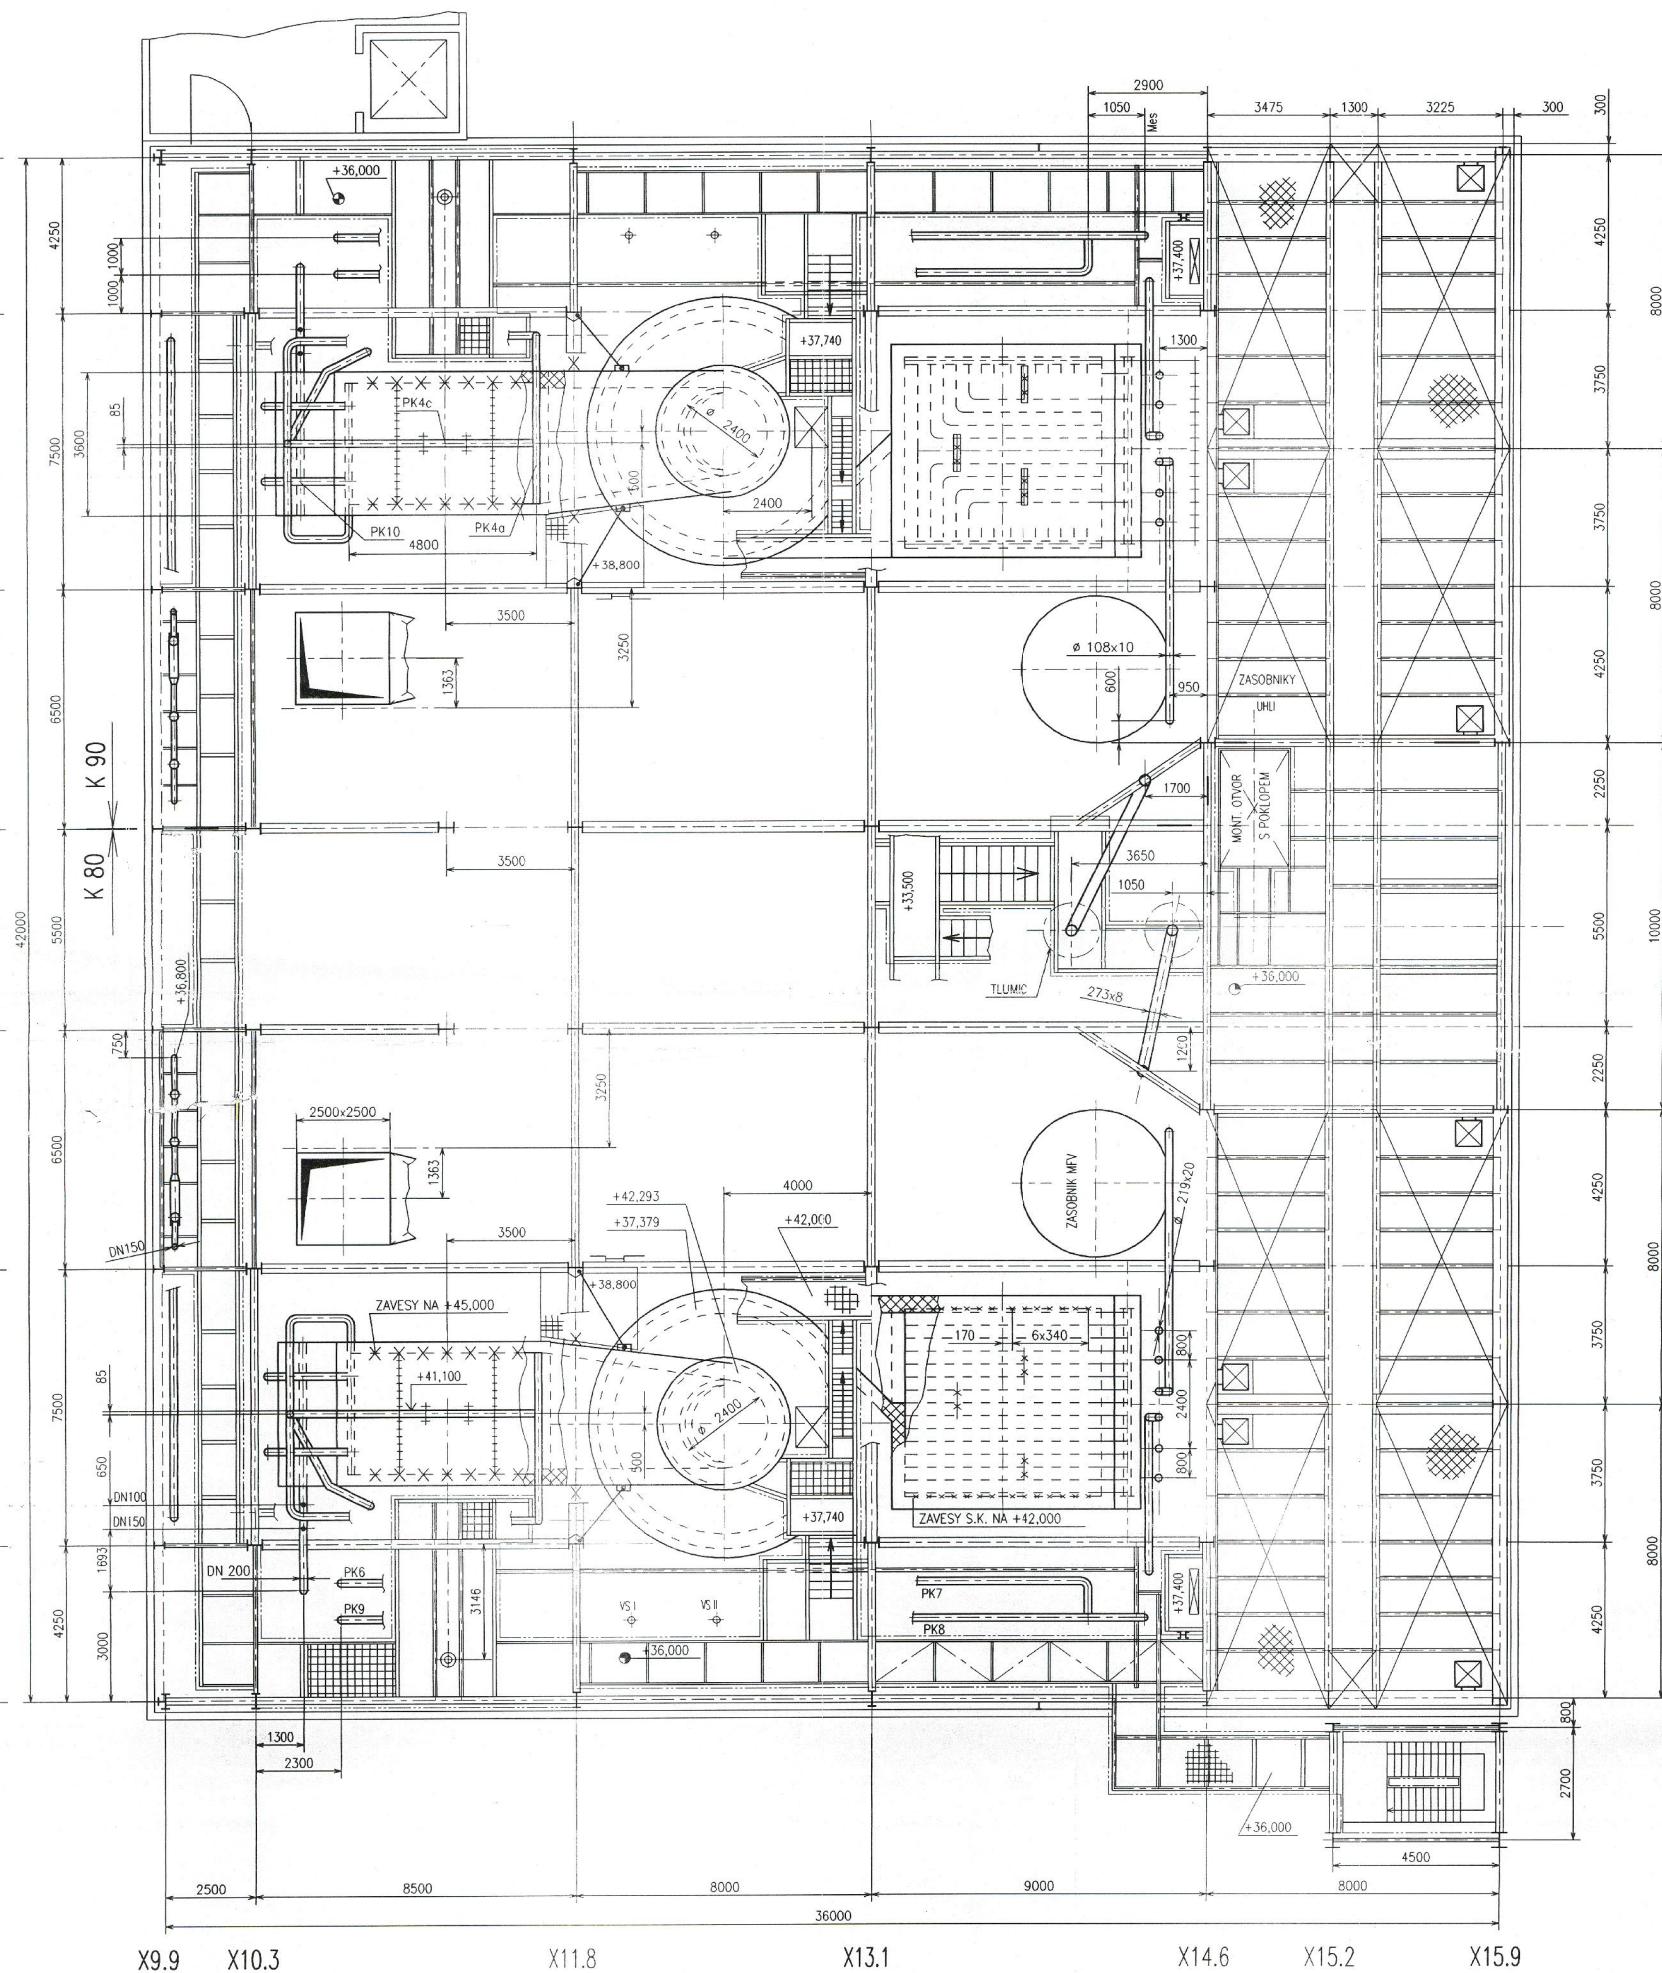
Y 42,7

Y 41,3

Y40

Y39.8

Y39.4

K 80
K 90

5					
4					
3					
2					
1	2/99	"AS-BUILT"		Slaharová	Kolovrat
0	8/98	Erste erstellung		Dedek	Kolovrat
Index	Datum	Art der Aenderung		Gezeichnet	Geprüft
KONSORTIUM DER FIRMEN					
GEC ALSTHOM			 VITKOVICE		
ENERGIEERZEUGUNG EVT-ENERGIE- UND VERFAHRENTHEKNIK					
Zuständig/Abt. Zeichnungsnummer				Format	Index
☐ ECV/ GK-PG 1.47667/00 033-0609				1	1
☒ VITKOVICE 1-OJ-06 546				1	1
Berater, -Zeichn.-Nr.		Energieconsulting Heidelberg		19	Datum
Zeichnungs-Nr.		CAD-Name		Gez.	
bzw. Nr.				Beorb.	
				Gepr.	
SKO-ENERGO s.r.o. 					
Standort Mladá Boleslav		Projekt Nová teplárna SKO-ENERGO s.r.o. Neue HKW SKO-ENERGO s.r.o.			
Gez.	8/98	Dedek	Benennung Plošina +36 m - Celková sestava Bühne +36 m - Übersicht		Masstab 1:100 Format 1
Beorb.					
Gepr.	8/98	Kolovrat			
Standort	UAS	Vorz. Funktion	Aggregat	Zaehl.-Nr.	Index
KW-MB	UE	+ 80 UHA 46	RA 0,01	234 980	1
Ersetzt durch			Ersatz fuer		
Diese Zeichnung darf weder vervielfaeltigt noch Dritten angeboten oder zugangslich gemacht oder anderweitig missbrauehlich benutzt werden (Schutzvermerk nach DIN 34 beachten).					