



Längsschnitt
Mitte Brennkammer Ke.90

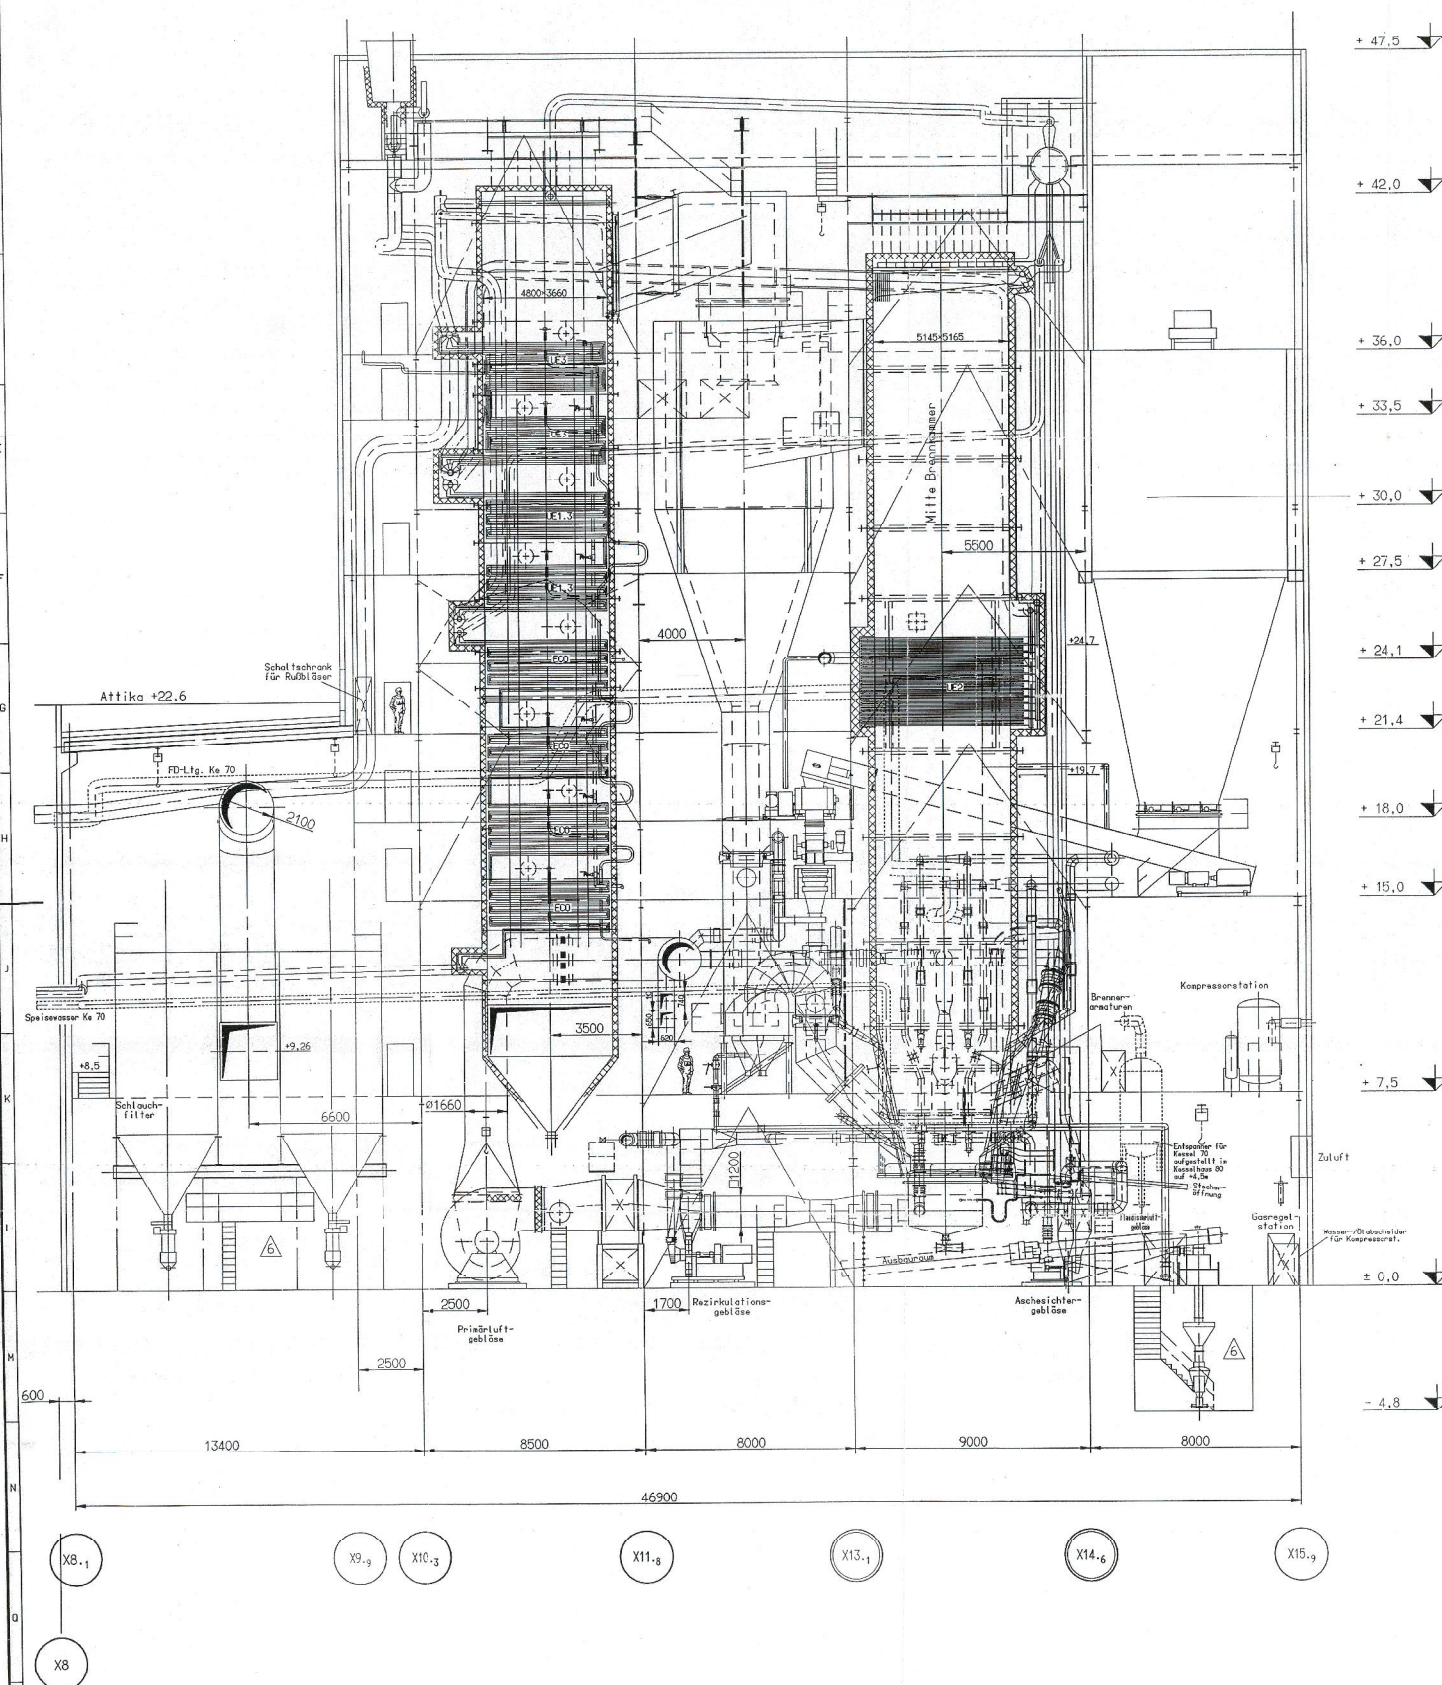

Längsschnitt
vor Luvo Ke.90

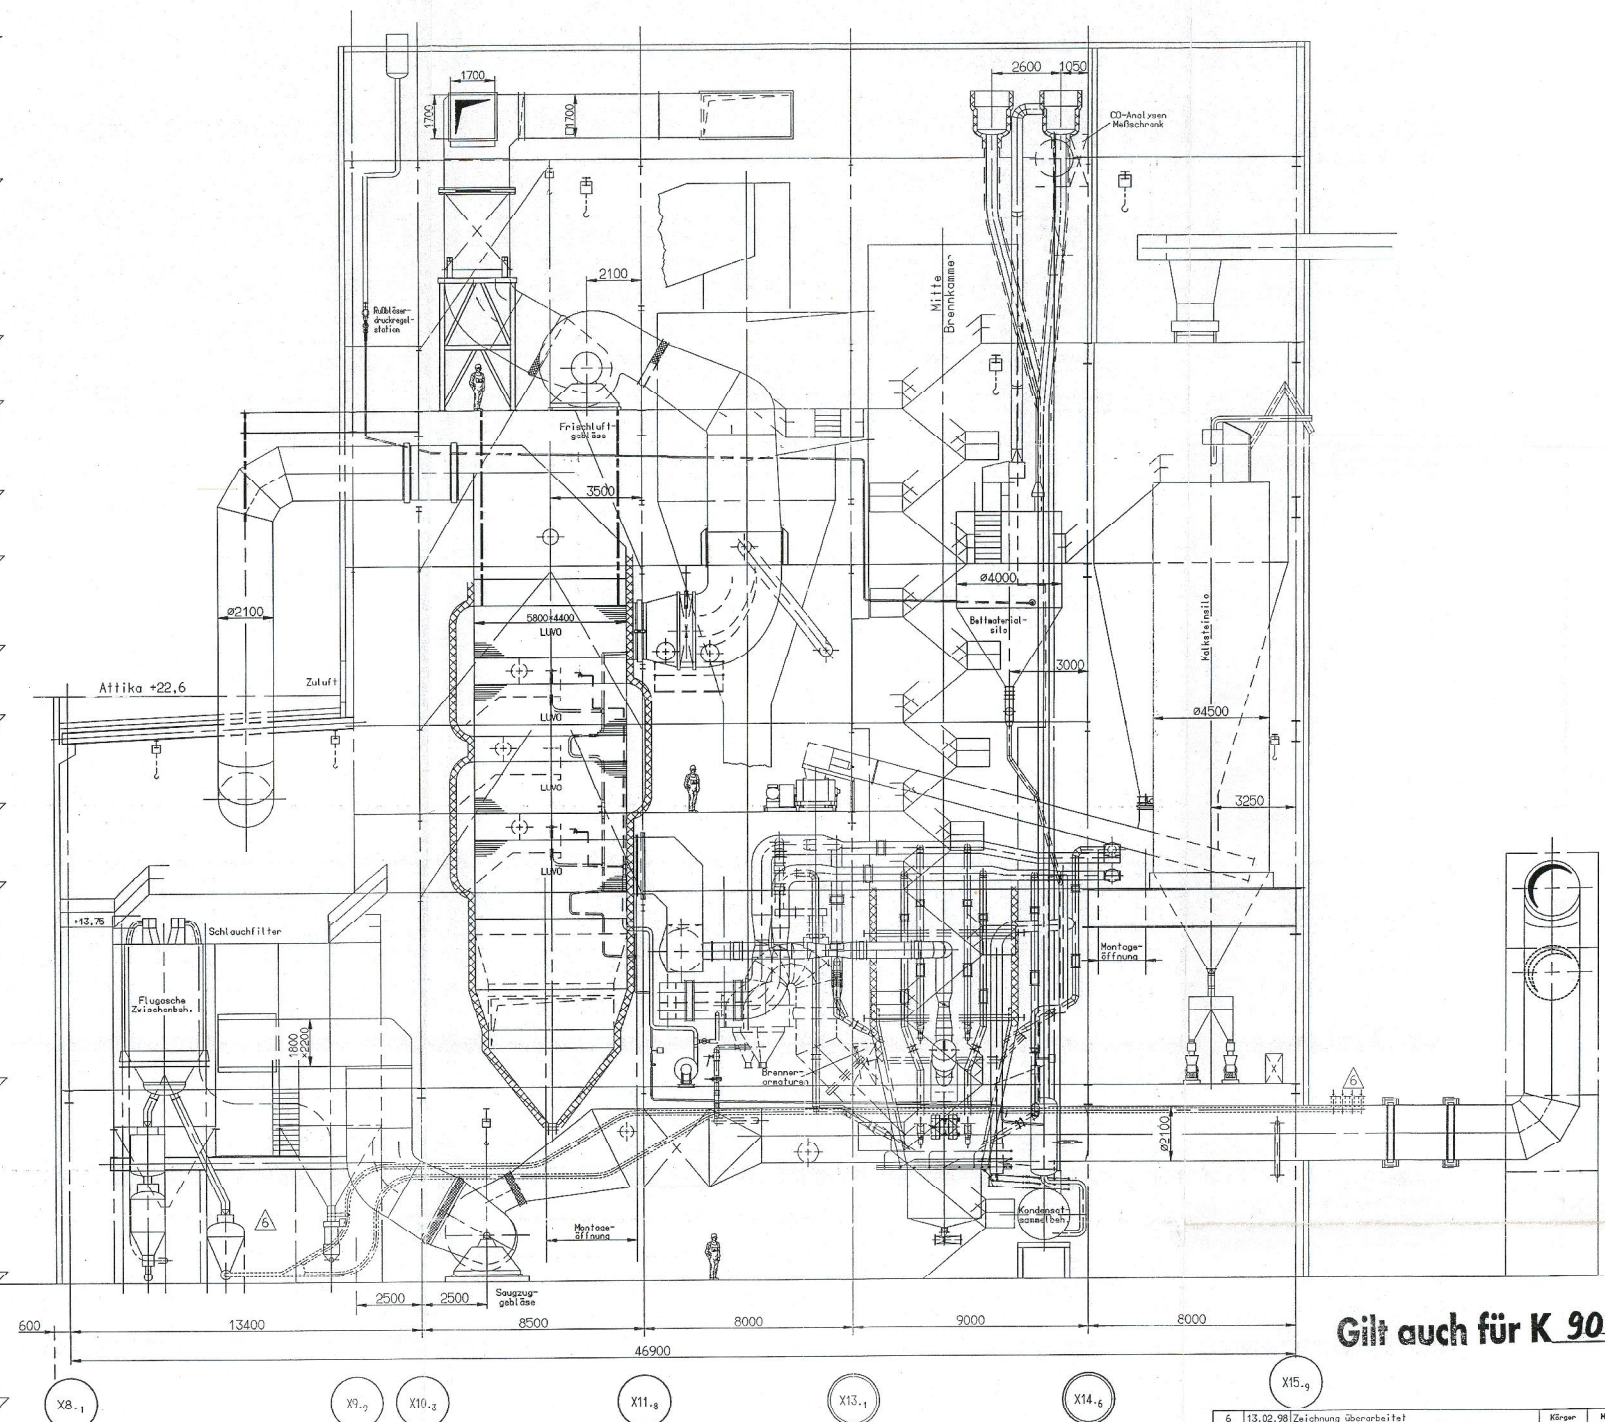

Gilt auch für K 90

6	13.02.98	Zeichnung überarbeitet	Kirger	Neuch
5	27.11.97	Zeichnung überarbeitet	Kirger	Neuch
4	27.03.97	Zeichnung überarbeitet	Kirger	Neuch
3	16.12.96	Zeichnung überarbeitet	Kirger	Dr. Engel
2	29.08.96	Zeichnung überarbeitet	Schuck	Neuch
1	12.07.96	Zeichnung überarbeitet	Kirger	Dr. Engel
0	28.06.96	Erst Erstellung / First Issue	Kirger	Neuch
Index	Datum	Art der Änderung	Gezeichnet	Geprüft

GEC ALSTHOM		VITKOVICE	
Energieerzeugung			
EVT ENERGETIK UND VERFAHRENTHEK			
Zuständig/Abt.	Zeichnungsnummer	Formel	Index
EVT/ GK-PG	1.47667/00 033-0004	0	6
VITKOVICE			
Benutzer: Zeichn.-Nr.	Energieerzeugung	Kommissionierung	19
Zeichnungs-Nr.	Heidelberg		Datum
CM-Name			Name
Nr. Nr.			Gez.
			Bearb.
			Gepr.

SKO-ENERGO s.r.o.			
Standort	Projekt	1:100	
Mladá Boleslav			
Datum	Name	Benennung	Molletab
Gez. 28.06.96	Kirger	Längsschnitte	1:100
Bearb. 28.06.96	Kirger	Mitte Brennkammer / vor Luvo	Formel
Gepr. 28.06.96	Neuch		
Student	UAS	Nr./Funkt.	Aggregat
KW-MB	XB	+ 90-UHA	
Erstellt durch		Erstellt für	

Diese Zeichnung darf weder vervielfältigt noch Dritten ausleihen oder in anderer Weise veröffentlicht werden (Schutzvermerk nach DIN 34 beachten).