
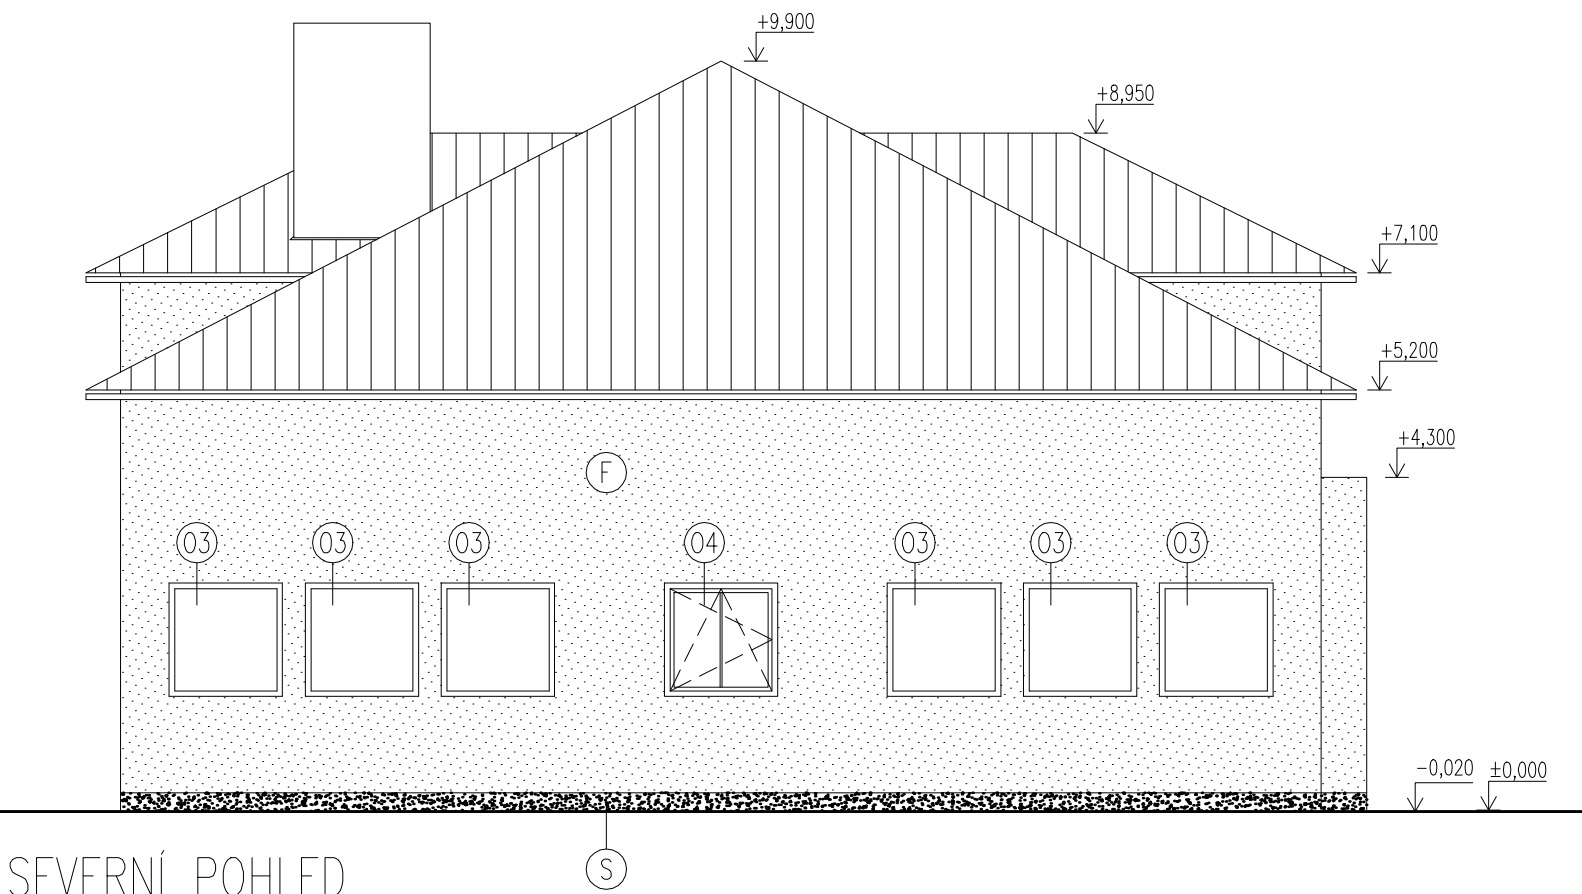


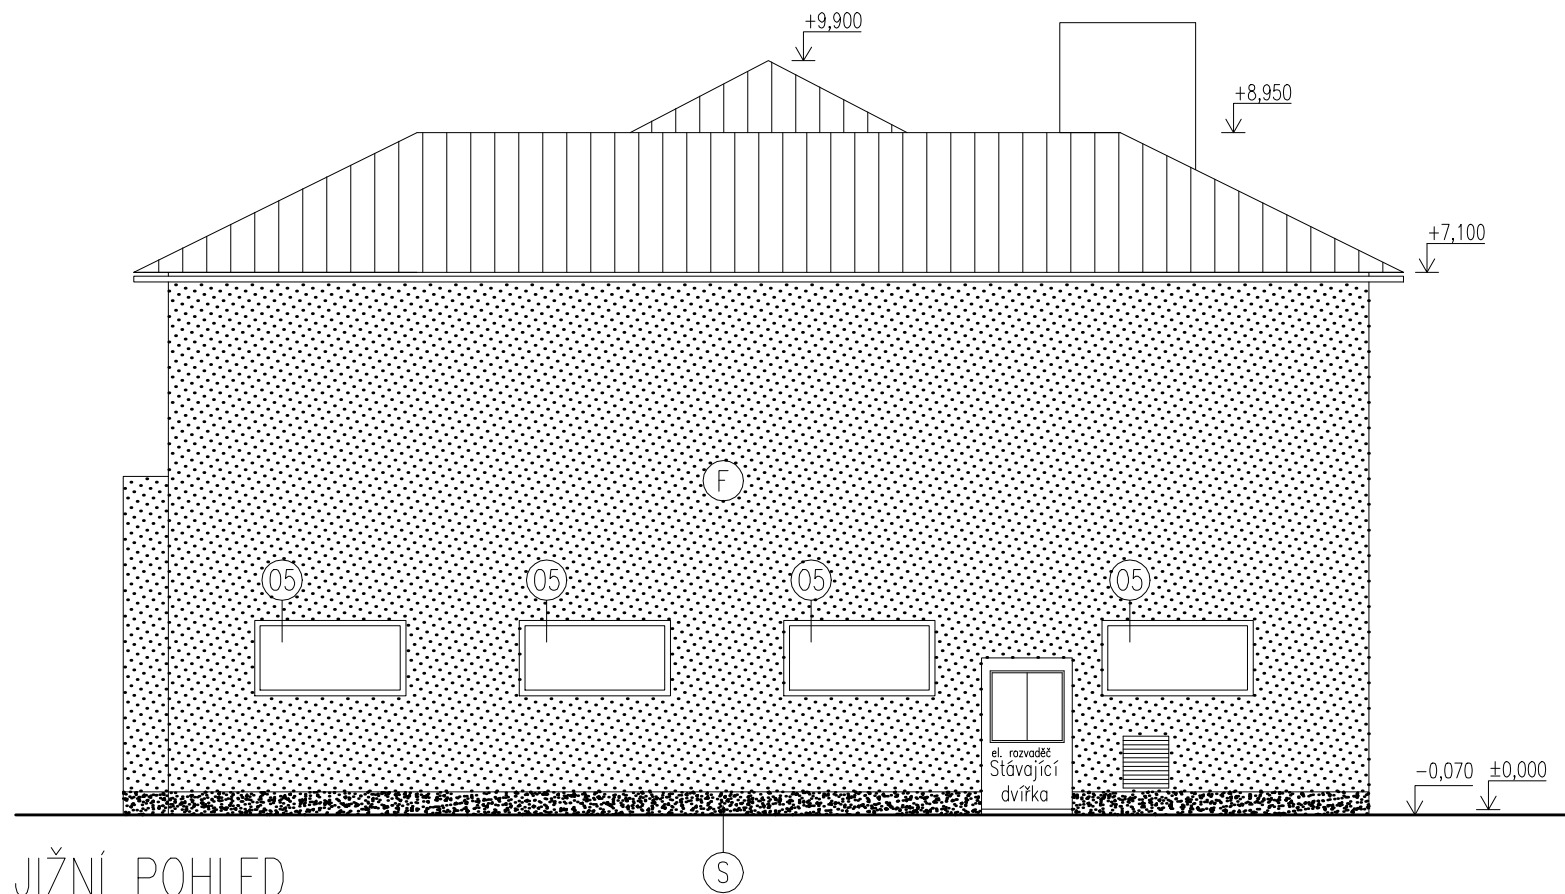

LEGENDA POVRCHŮ:

- (F) Vnější omítka silikonová tenkovrstvá, probarvená, zatřená (zrnitá) tl. 3 mm
zateplení EPS 70F tl. 140 mm
- (S) Vnější omítka silikonová tenkovrstvá, probarvená, soklová, zatřená (škrábaná) tl. 5 mm
zateplení XPS tl. 120 mm

LEGENDA OKEN:

- (01) Okno plastové, jednokřídlé, otevíravě sklopné
1200 x 1200 mm
- (02) Okno plastové, jednokřídlé, otevíravě
1200 x 1200 mm
- (03) Okno plastové, pevné zasklení
1500 x 1500 mm
- (04) Okno plastové, jednokřídlé, otevíravě sklopné
1500 x 1500 mm
- (05) Okno plastové, pevné zasklení
1000 x 2000 mm

LEGENDA DVEŘÍ:

- (D1) Dveře vstupní, plastové, dvoukřídlé,
částečně prosklené – 1700 x 2100 mm
- (D2) Dveře vstupní, plastové, jednokřídlé
částečně prosklené – 1000 x 2100 mm
- (D3) Dveře vstupní, plastové, jednokřídlé
plné – 850 x 2100 mm

SUNCAD®

SUNCAD, s.r.o.
náměstí Na Lužních
Praha 13, 155 00

Datum/Date: 02/2013

Čís. zakázky/Job No.: 20120224

Stupeň/Stage:

budova č.p. 272

parc. č. 304/2, k.ú. Úštěk 775533

MÚ/City authority:

Úštěk

Objednatel/Client:

Město Úštěk
Mírové náměstí 83,
411 45 Úštěk

Název/Project:

**Snížení energetické
náročnosti objektu
Hasičské zbrojnice - Úštěk**

Revize 01 - 4.2.2013

Název/Title:

**POHLED
JIŽNÍ**

**POHLED
SEVERNÍ**

Zodp. projektant/Responsible designer:

Ing. David Majer

HPI/Project manager:

Ing. David Havránek, Ing. David Majer

Návrh, vypracoval/Elaborated by:

Ing. Petra Ruthová, Ing. David Majer

Měřítko/Scale:

1:100

Suprařekl/ Copy:

Výkres č./DWG No.:

F.4