


1:50

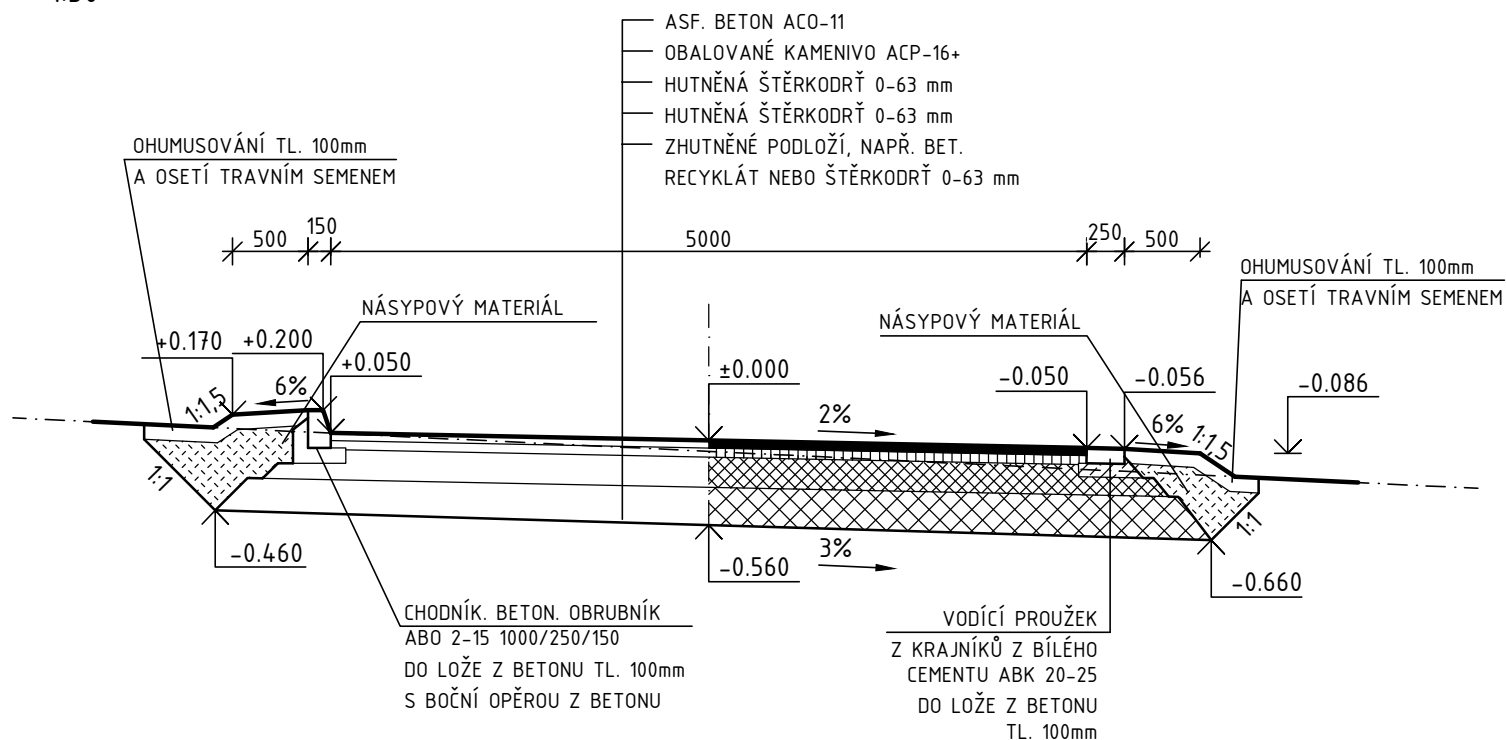

Změna	Datum	Podpis	Index	Schválit
-------	-------	--------	-------	----------

 www.farmtec.cz				číslo výtisku	
hlavní projektant	projektant	vypracoval	schválil	FARMTEC a.s. oblastní ředitelství Litomyšl Zámecká 218 570 01 Litomyšl tel.: 381 491 311, fax: 381 491 312 e-mail: litomysl@farmtec.cz	
Ing. J. Havran	O. Kopecký, DiS.	Bc. Z. Krumpl	Ing. J. Věneček		
			05.03.2025		
kraj	Vysočina	okres Žďár nad Sázavou			
obec		Horní Radslavice			
stavebník		AGRO – Měříň, a.s.			
akce HORNÍ RADSLAVICE Farma pro chov prasat				stupeň	DPoS
				datum	03/2025
				formát	1xA4
SO, PS SO 07 Rozšíření manipulačních ploch				zak. číslo	1220015060
				měřítko	1:50
obsah Vzorový řez				č. výkresu D.1.1.2.2.01	

Tento výkres je duševním vlastnictvím Farmtec a.s. a bez jeho souhlasu nesmí být kopírován nebo zpřístupněn třetí osobě!