



vzorový řez v místě parkovacího stání

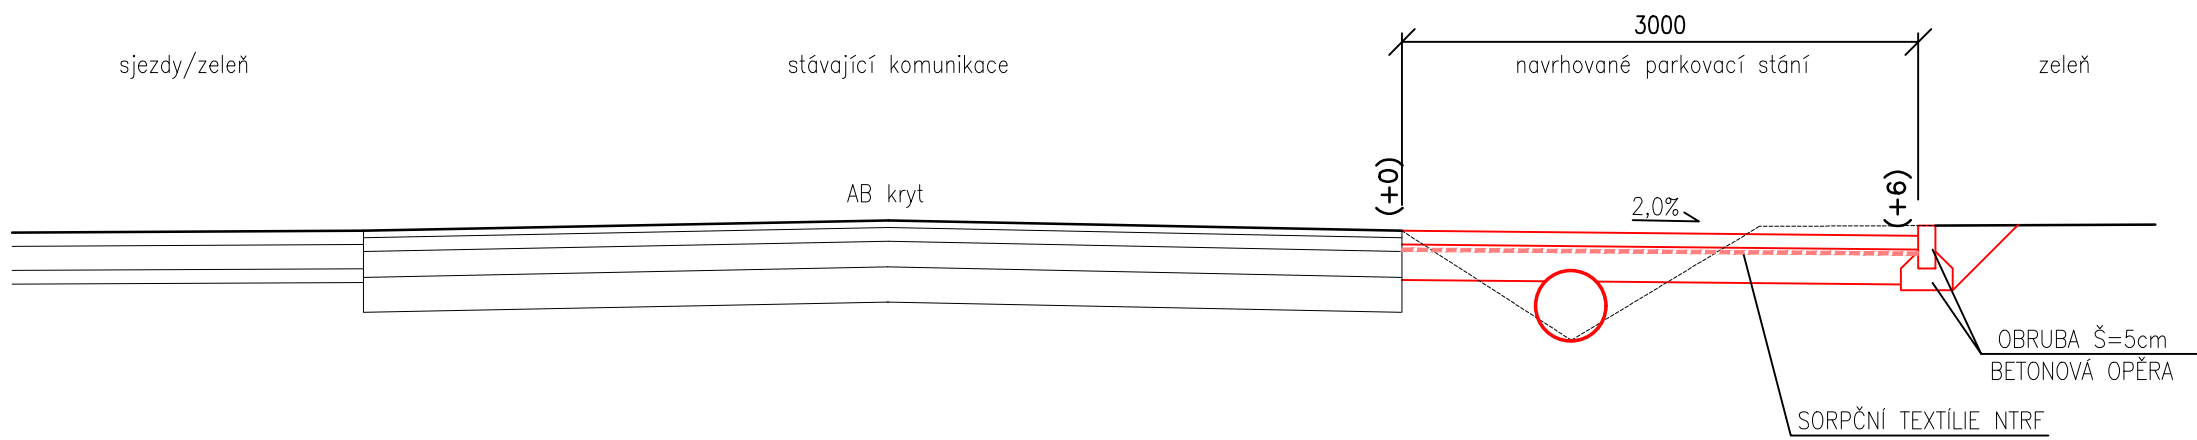

vzorový řez v místě chodníku

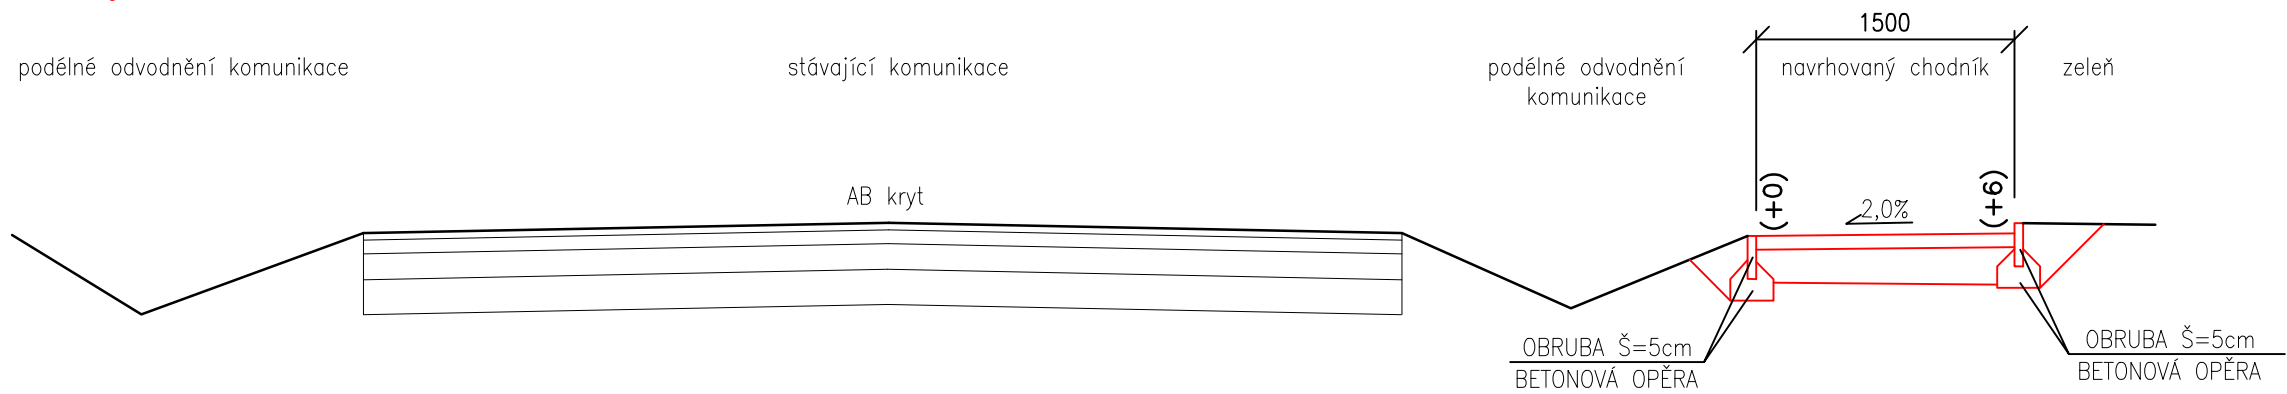

KONSTRUKČNÍ SKLADBY DLE TP170:

SKLADBA PRO KONSTRUKCI PARKOVÁNÍ - V1
TP170 - str.32 - D1-D-3/VI/PII

V1	DL		80 mm
	L	120 MPa	40 mm
	SORPČNÍ GEOTEXTILIE (NTRF)		
	MZK	70 MPa	150 mm
	ŠD _B	45 MPa	150 mm
CELKEM :			420 mm

SKLADBA PRO KONSTRUKCI CHODNÍKU - CH
TP170 - str.33 - D2-D-1/CH/PIII

CH	DL		60 mm
	L	50 MPa	30 mm
	ŠD _B	30 MPa	150 mm
	CELKEM :		
			240 mm

3.		
2.		
1.		
ČÍSLO	POPIS ZMĚNY	DATUM
PROJEKTANT : MICHAL KOBLÍŽEK PROKA PROJEKTY - INŽENÝRING +420605302612 prosk@proka.info OKOŘAN 81, 431 14 STRUPČICE		
STAVBA : Vrskmaň – místní část Zaječice – vybudování parkovacích stání a chodníku p.p.č. 575/1, 575/19 a 575/24 k.ú. Vrskmaň		
INVESTOR : obec Vrskmaň č.p. 46 Vrskmaň 431 15		
ČÁST PROJEKTU : d. dokumentace objektů a technických a technologických zařízení d.1 stavební část d.1.1 objekty pozemních komunikací vč. propustků		
OBSAH VÝKRESU : vzorové řezy		
VYPRACOVAL : M. Koblížek		
ZAKÁZKOVÉ ČÍSLO :		
DATUM : 04/2024		
STUPEŇ PD : společné povolení		
FORMÁT : 2 x A4		
MĚŘÍTKO : 1 : 50		
ČÍSLO VÝKRESU : d.1.1.04		PARÉ :