



řez zatrubněním

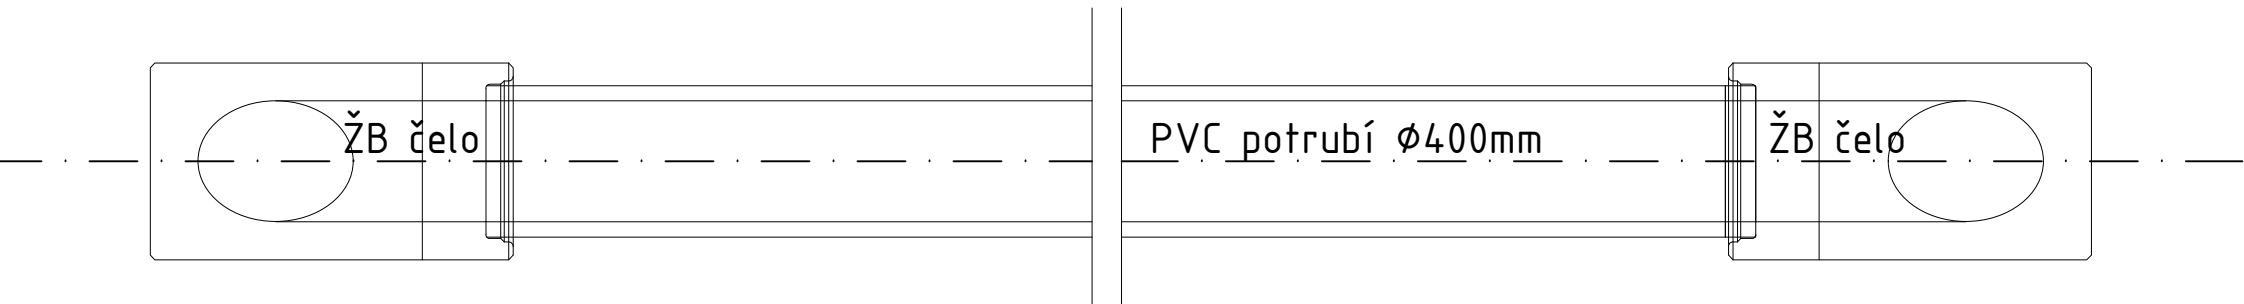


skladba



čela

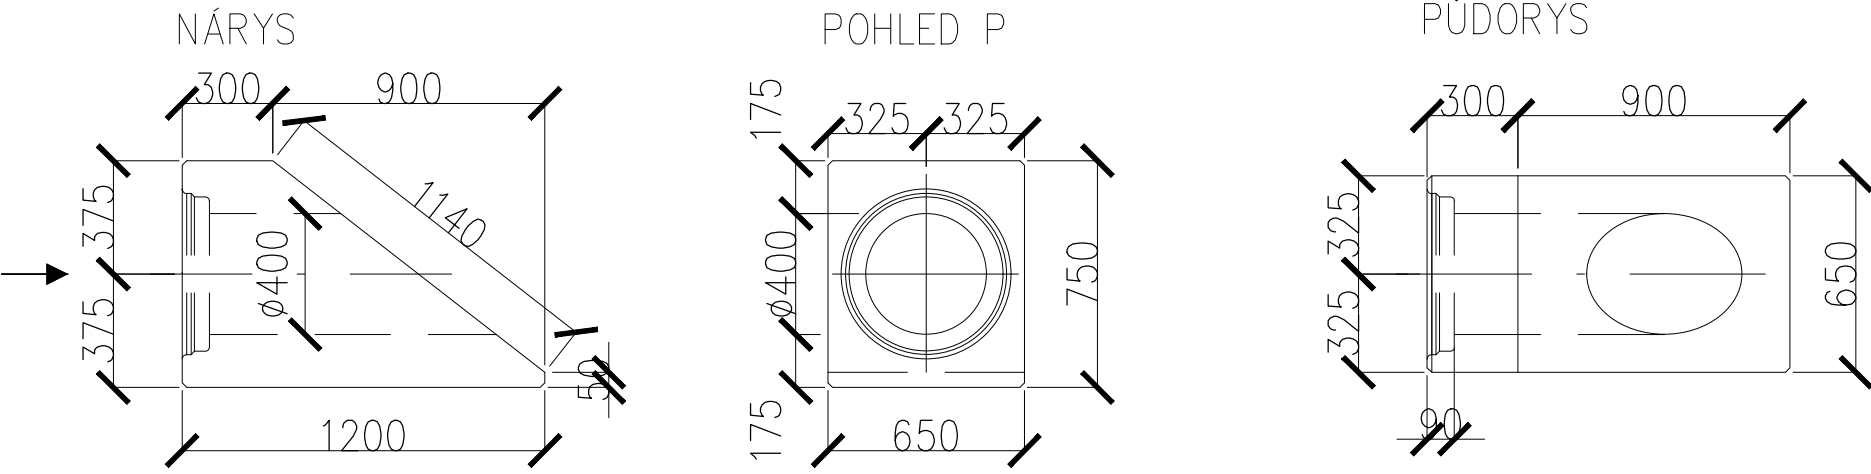

3.		
2.		
1.		
ČÍSLO	POPIS ZMĚNY	DATUM
PROJEKTANT : MICHAL KOBLÍŽEK  PROKA s.r.o. IČO: 250608202012 Právní zástupce Ing. M. Koblížek		
STAVBA : Vrskmaň – místní část Zaječice – vybudování parkovacích stání a chodníku p.p.č. 575/1, 575/19 a 575/24 k.ú. Vrskmaň		
INVESTOR : obec Vrskmaň č.p. 46 Vrskmaň 431 15		
ČÁST PROJEKTU : d. dokumentace objektů a technických a technologických zařízení d.1 stavební část d.1.1 objekty pozemních komunikací vč. propustků		
OBSAH VÝKRESU : vzorové zatrubnění		
VYPRACOVAL : M. Koblížek		
ZAKÁZKOVÉ ČÍSLO :		
DATUM : 04/2024		
STUPEŇ PD : společně povolení		
FORMÁT : 3 x A4		
MĚŘÍTKO : 1 : 25		
ČÍSLO VÝKRESU : d.1.1.05		PÁŘE :