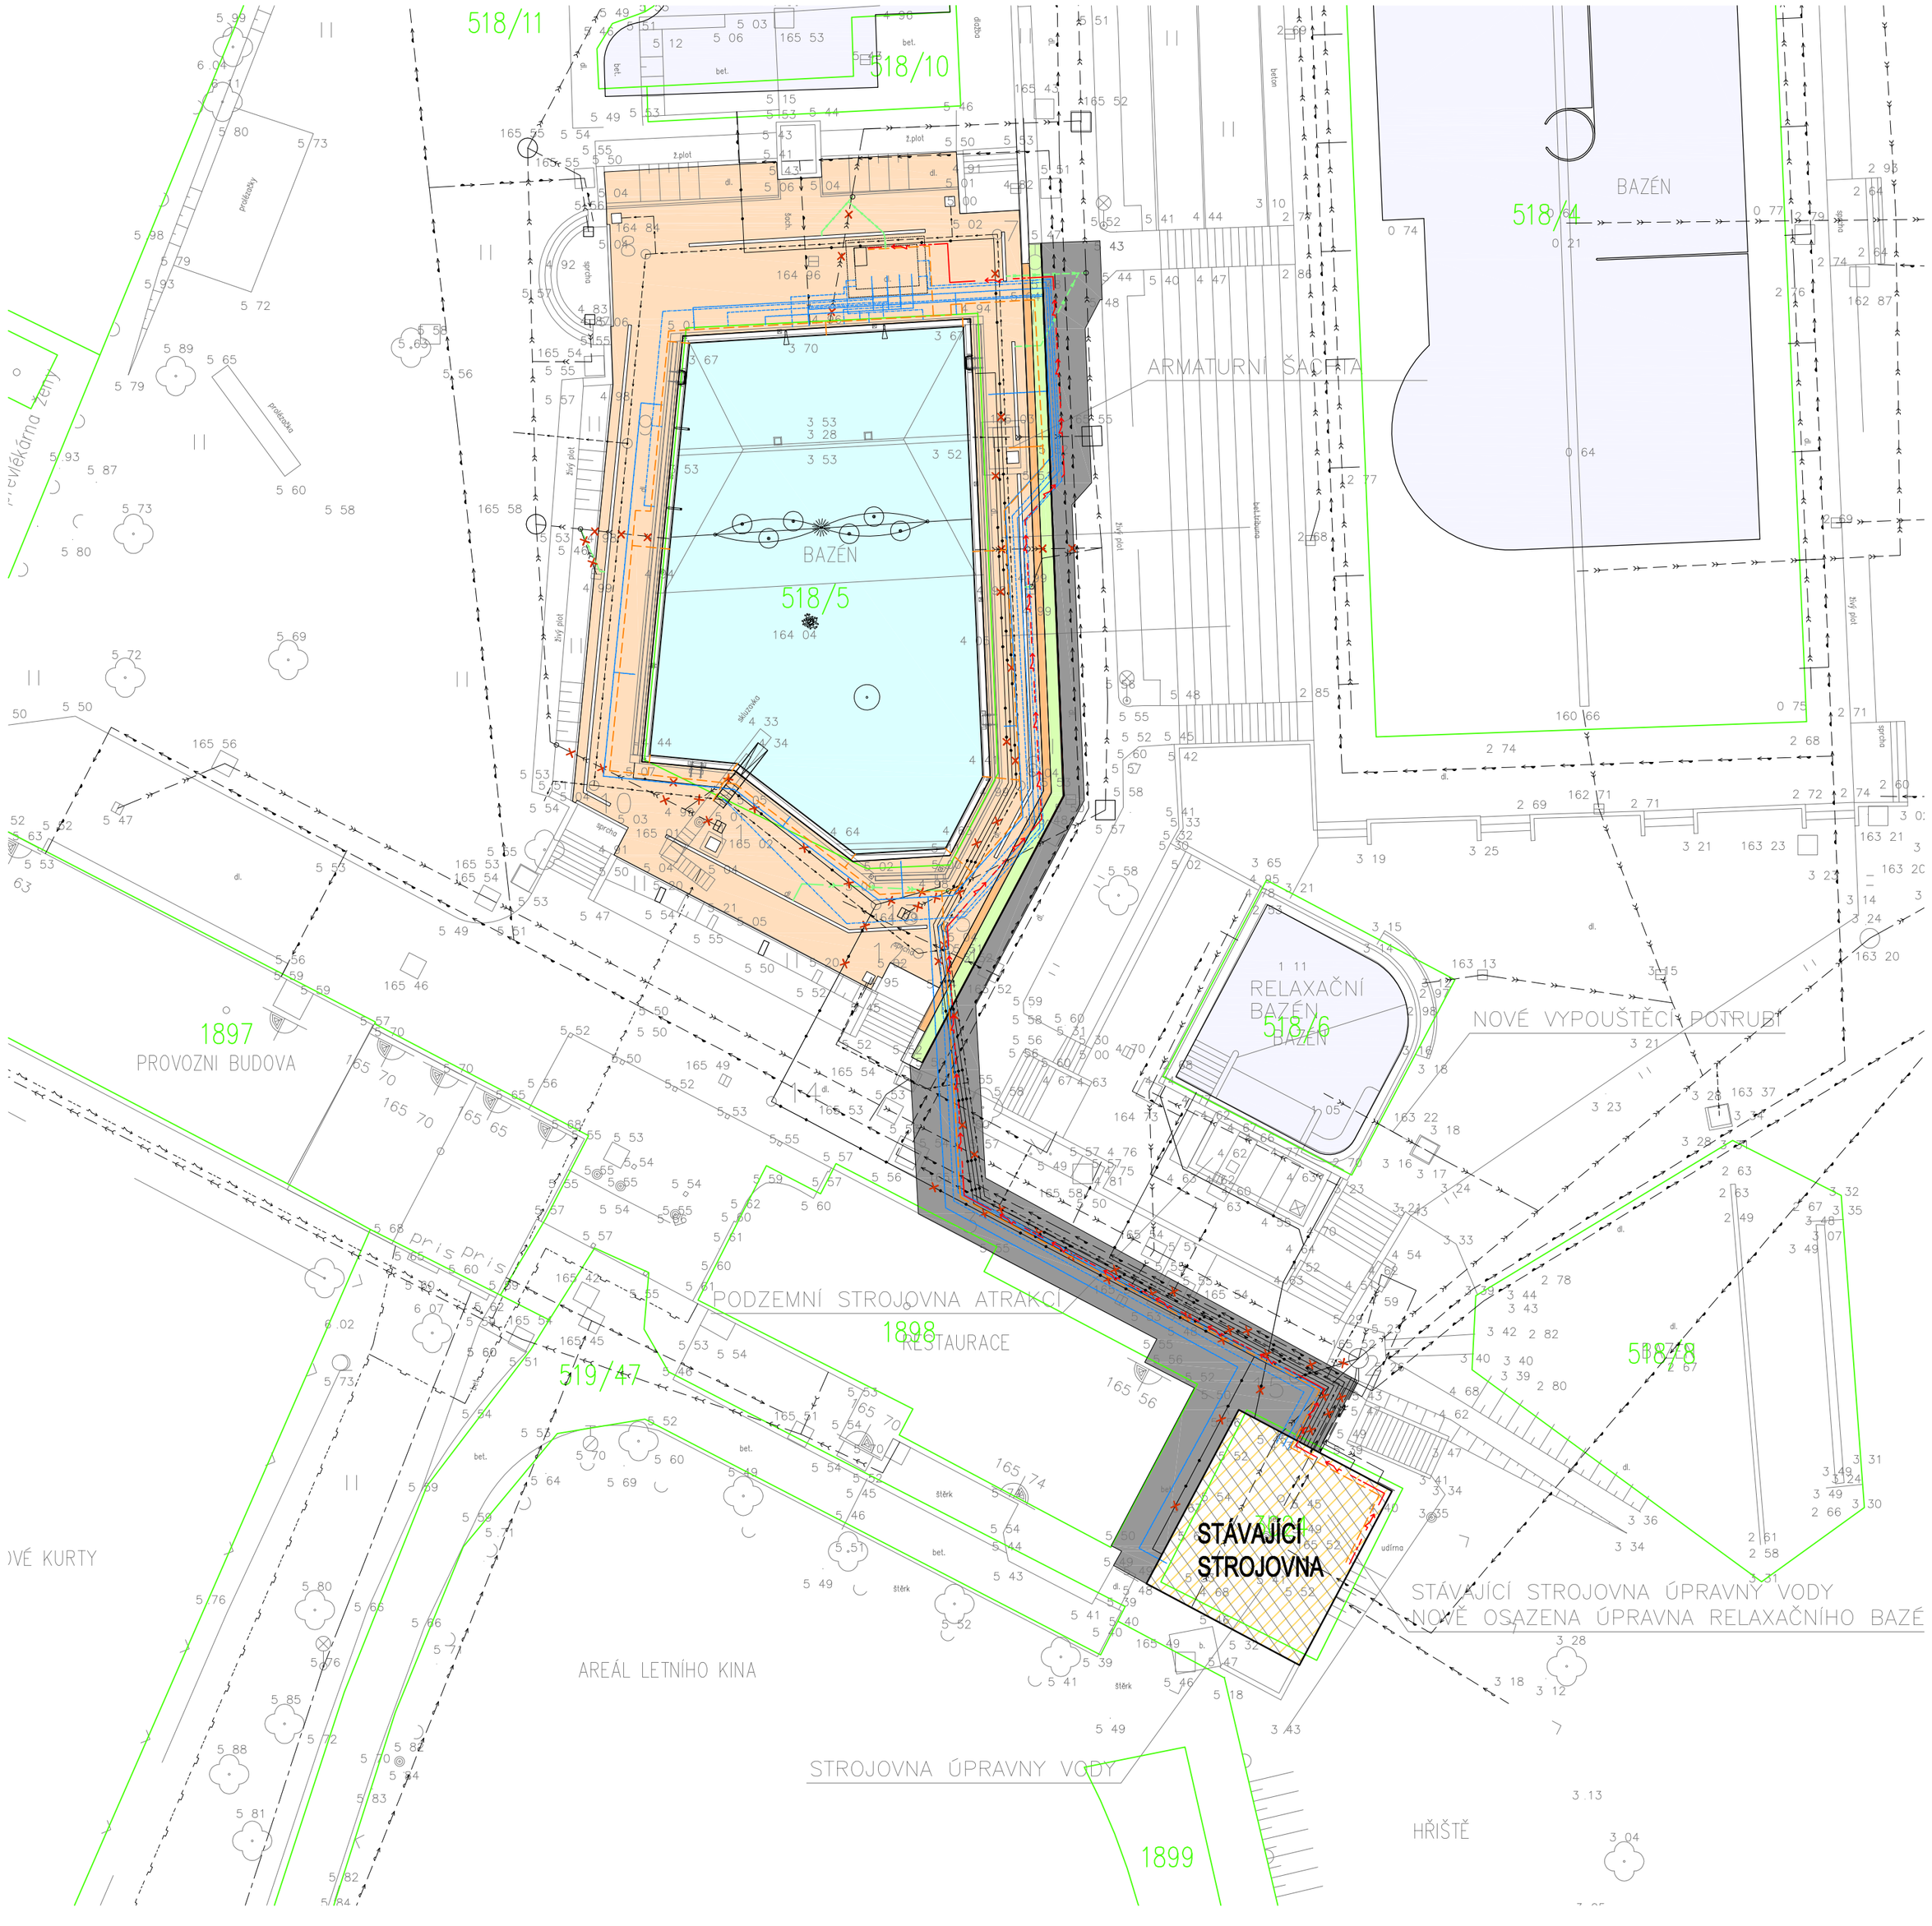

LEGENDA

- STÁVAJÍCÍ OBJEKT STROJOVNY BAZÉNOVÉ TECHNOLOGIE
- MALOFORMÁTOVÁ BETONOVÁ DLAŽBA BAZÉNOVÉHO OCHOZU
- OPĚTOVNÉ SLOŽENÍ BETONOVÉ DLAŽBY V MÍSTĚ TECHNOLOGICKÝCH ROZVODŮ
- NOVÁ BETONOVÁ OPĚRNÁ STĚNA
- NOVÝ BETONOVÝ ZÁHONOVÝ OBRUBNÍK
- NOVÉ ZATRAVNĚNÍ
- REKONSTRUOVANÝ VÍCEÚČELOVÝ BAZÉN
- STÁVAJÍCÍ VODNÍ PLOCHA – VENKOVNÍ BAZÉNY, BRODÍTKA

stávající rozvody

- KANALIZACE
- VODA
- ELEKTRO SILNOPROUD
- ELEKTRO SLABOPROUD
- VEŘEJNÉ OSVĚTLENÍ
- ROZVODY RUŠENÉ

nové rozvody

- KANALIZACE DEŠŤOVÁ
- TECHNOLOGICKÉ ROZVODY BAZÉNU
- AREÁLOVÉ ROZVODY NN
- UZEMNĚNÍ

00	JEDNOSTUPŇOVÁ DOKUMENTACE	06. 2024	
REVIZE	POPIS REVIZE	DATUM	POZNÁMKA

CODE, s.r.o.
Computer Design
IČO 492 86 960

PARDUBICE
Pardubice, Na Vrtálně 84
tel. 466 053 111, fax 466 053 125

PROJEKTANT	VYPRACOVAL	VYPRACOVAL	KONTROLOVAL	ČÍSLO ZAKÁZKY	2024/005/600
Ing. V. Meduna	Ing. J. Koutník		Ing. V. Meduna	POČET FORMÁTŮ	6 A 4
				DATUM	06. 2024
OBJEDNATEL	Město Neratovice, Kojetická 1028, 277 11 Neratovice			MĚŘÍTKO	1 : 250

LETNÍ KOUPALIŠTĚ NERATOVICE
OPRAVA VÍCEÚČELOVÉHO BAZÉNU

JMÉNO SOUBORU: LKBANER2-C3-situace-02.dwg
STUPEŇ PROJ.: **JP**

ČÍS.KOPIE	ČÁST	ČÍS.PŘÍL.
	C	**C3**

SITUACE KOORDINAČNÍ