


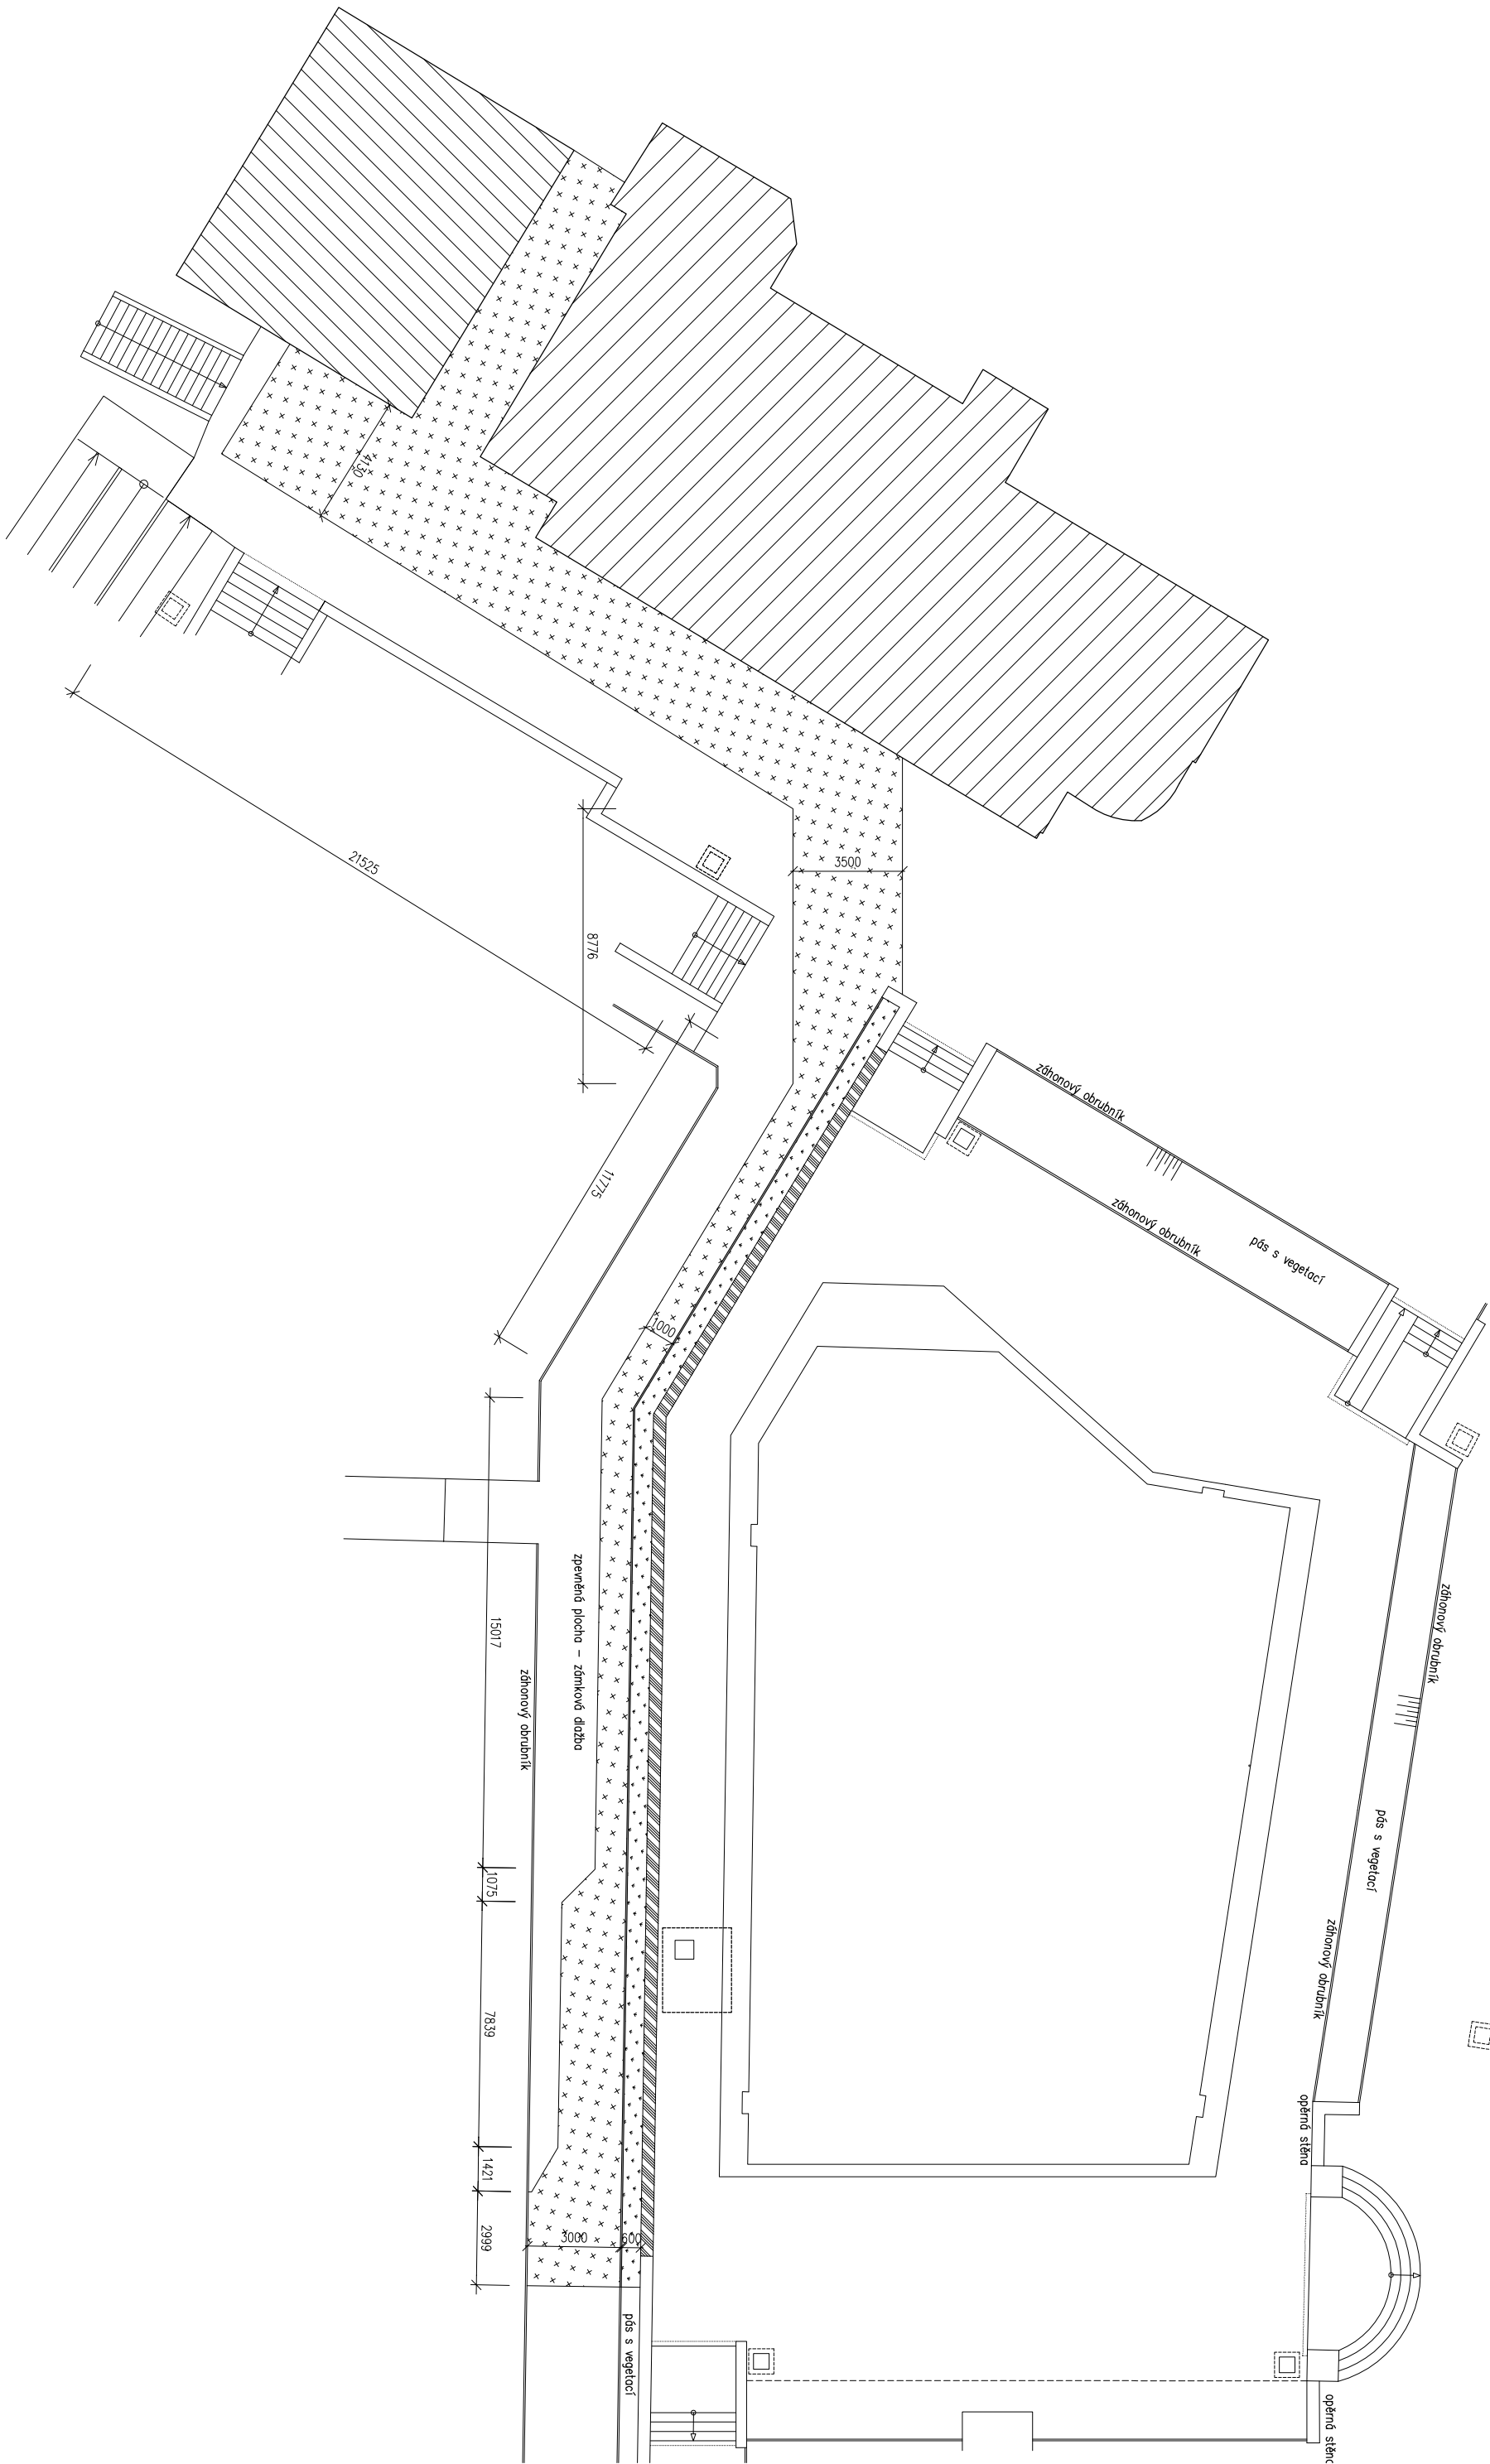

POZNAMKY :

ZPEVNĚNÉ PLOCHY Z BETONOVÉ DLAŽBY V AREÁLU, KTERÉ JSOU V TRASE DEMONTÁŽNÍCH A NOVÝCH TECHNOLOGICKÝCH ROZVODŮ budou v označených místech rozebrány včetně podkladních vrstev do úrovně cca 320 mm pod okolní terén. Betonová dlažba bude uskladněna na vhodném místě a v rámci zvláštních dokončovacíh prací bude opětovně položena na původní místo. Přesný rozsah plochy s rozebranou dlažbou bude upřesněn v průběhu stavebních prací podle požadavků a podkladu zhotovitele.

ZATRAVNĚNÁ PLOCHA S VEGETACÍ bude v označených místech zrušena a bude odstraněna vrstva humusu tl.150 mm.

BETONOVÉ ZAHONOVÉ OBRUBNÍKY, lemující výše zmíněnou plochu s vegetací, budou vybourány v označeném úseku v délce cca 44 m.

ŽELEZOBETONOVÁ OPEVNĚNÁ STĚNA, lemující božkový ochoz na východní straně božény, bude vybourána v označeném úseku v délce cca 41 m.

LEGENDA :

- vybourání opevněné stěny v označeném úseku délky 41 m
- rozebrání betonové dlažby v místech nových rozvodů sítí v ploše cca 192 m²
- odstranění stávající vegetace včetně vrstvy humusu v tl.150 mm v ploše cca 26 m²
- vybourání zahonových obrubníků v délce cca 44 m
- stávající objekt strojovny technologie
- stávající objekt restaurace

00	JEDNOSTUPŇOVÁ DOKUMENTACE	06.2024			
REVIZE	POPIS REVIZE	DATUM	POZNÁMKA		

**CODE, s.r.o.**
Computer Design
IČO 492 86 960

PARDUBICE
Pardubice, Na Vrtělně 84
tel. 466 053 111, fax 466 053 125

PROJEKTANT	VYPRACOVAL	VYPRACOVAL	KONTROLOVAL	ČÍSLO ZAKÁZKY	2024/005/600
Ing. V. Meduna	Ing. J. Kouřilík		Ing. V. Meduna	POČET FORMÁTŮ	3 A 4
				DATUM	06. 2024
OBJEDNATEL	Město Neratovice, Kojetická 1028, 277 11 Neratovice			MĚŘÍTKO	1 : 200
LETNÍ KOUPALIŠTĚ NERATOVICE OPRAVA VÍCEÚČELOVÉHO BAZÉNU				JMÉNO SOUBORU	
				LKBANER2-10-zpevnene plochyS-02.dwg	
				STUPĚŇ PROJ.	
				JP	

1.000 : ARCHITEKTONICKO-STAVEBNÍ ŘEŠENÍ	ČÍS.KOPIE	ČÁST	ČÍS.PŘÍL.
ZPEVNĚNÉ PLOCHY - BOURACÍ PRÁCE		D1	1.003