




ŘEŠ

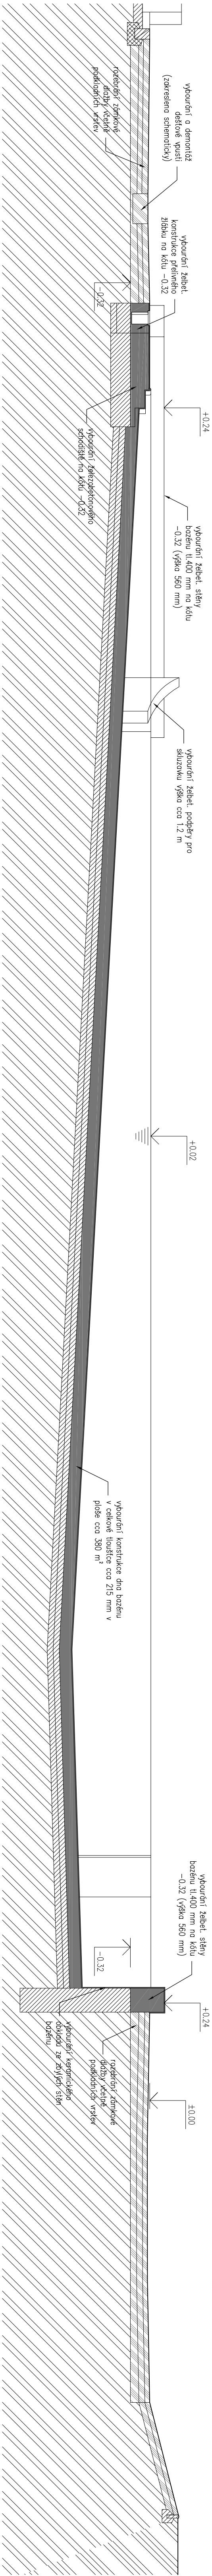

ŘEZ B1

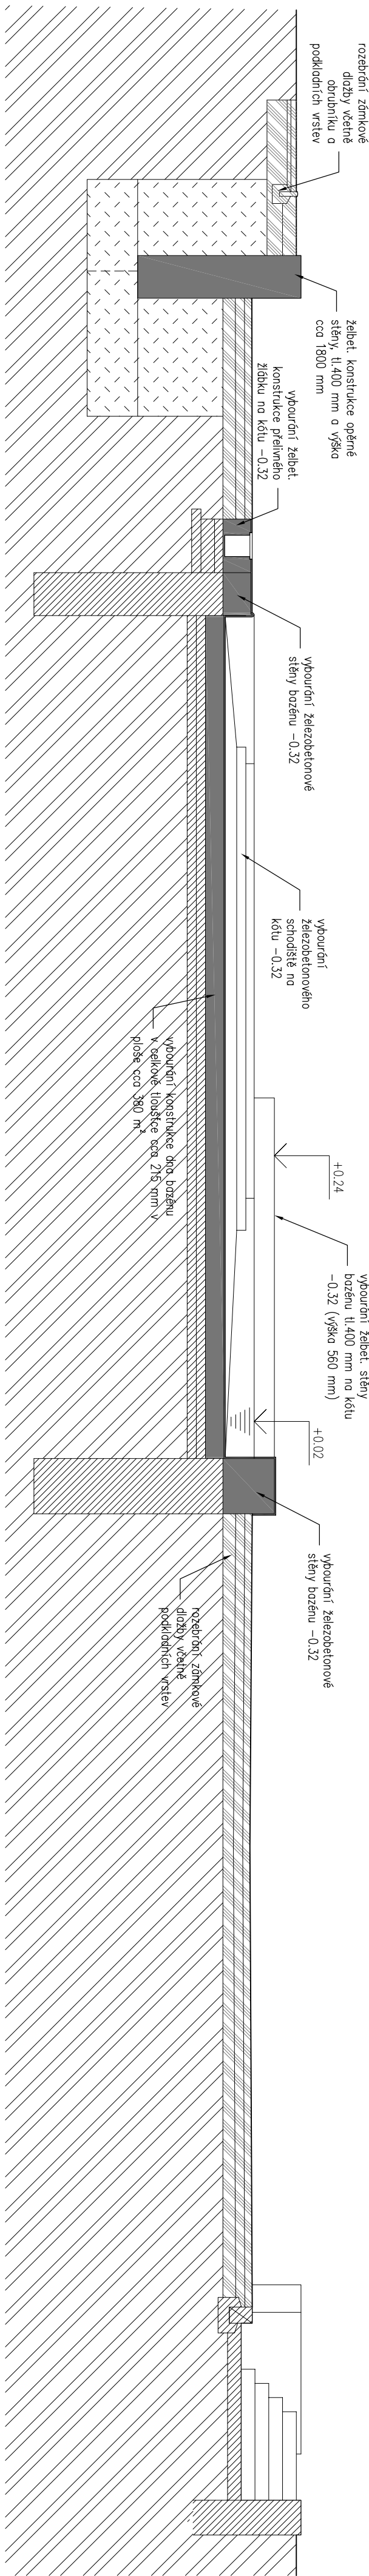

ŘEZ B2

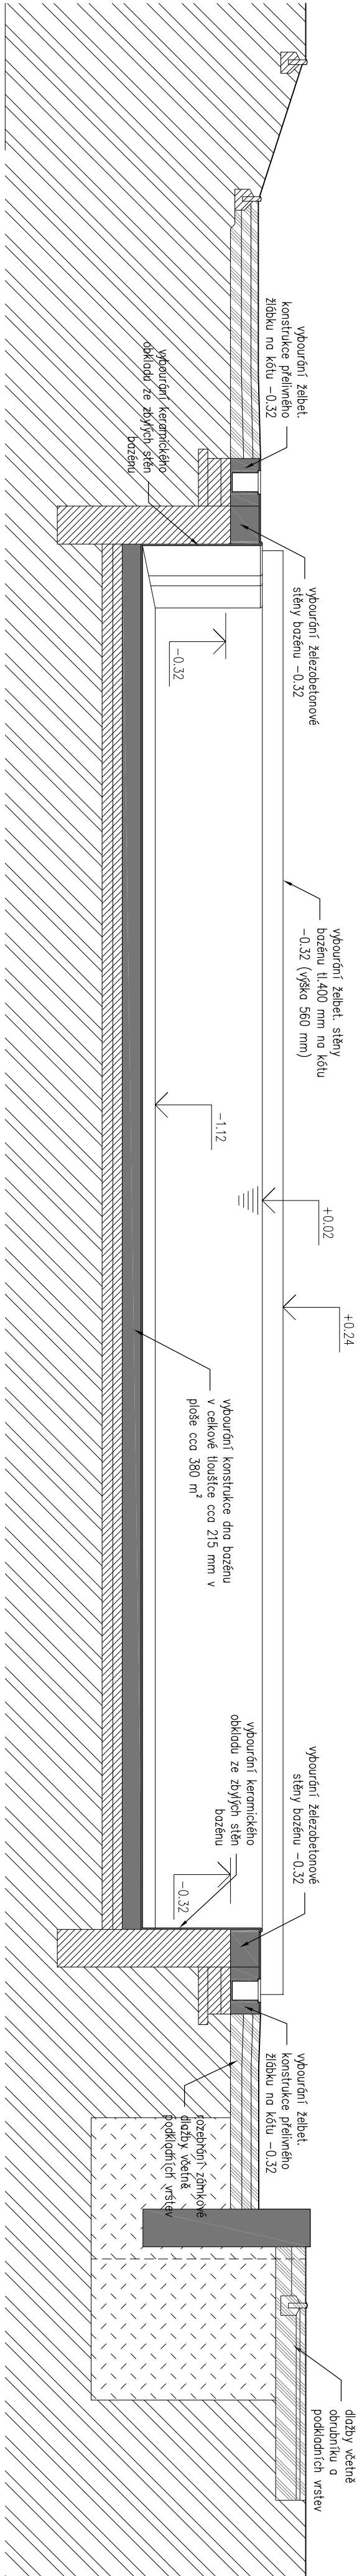

POZNÁMKY :

STAVAJÚCI SKLADZKA, prevedená z betónovej sklopiny s oceľovým nájspupom schodiskom, bude vybudovaná v celých šiestich podlažiach vrátane celého podlažného pláňa, ktorý sa nachádza vnútri miestnosti bazény.

VYBOURÁ SE STAVAJÍCÍ DNO BAZÉNU v celkové ploše cca 362 m² a tloušťce cca 215 mm. Vybouří se stěny bazénu na kótu -0,32. Ze zbyvajících stěn bazénu, ponechaných na místě, se provede odstranění keramického obkladu včetně zbytku vodotěsné stěrky, lepidla a nepřemýšl. části betonu.

VYBÍRAJÍ SE ŽELEZOBETONOVÁ KONSTRUKCE PŘELIVNÉHO ŽLABKU na kótu -0.32

VYBURAĽ SE ŽELEZOBETONOVÁ KONSTRUKCE VSTUPNÍHO SCHODIŠŤE DO BAZÉNU na kótu -0.32.

TECHNOLOGICKÉ ROZVODY jsou zakreslené na základě prováděcí dokumentace rekonstrukce bazénu z roku 2004

LEGENDA :

BOURANÉ KONSTRUKCE BAZÉNU BEZ ROZLIŠENÍ MATERIÁLU

STAVAJÍCÍ KONSTRUKCE

ROZEBRANÍ ZAMKOVÉ DLAŽBY VČETNĚ PODKLADNÍCH VRSTEV V tl.320 mm

 VÝKOPY V MÍSTĚ NOVÝCH TECHNOLOGICKÝCH ROZVODŮ A BOURÁNÍ OPERNÉ ZDĚ

STAVAJCI ZEMINA

[illegible]



CODE, s.r.o.
 Computer Design
 IČO 492 86 960

PARDUBICE
 Pardubice, Na Vrátné 84
 tel. fax 053 111, fax 466 053 125

PROJEKTANT	VYPRACOVAN	VPRACOVAN	KONTROLOVAN	ČÍSLO ZAKÁZKY
Ing. V. Meduna			Ing. V. Meduna	POČET FÓRMÁTŮ
	Ing. J. Koutník			A 4
				DATA
				06. 2024
OBJEDNATEL	Město Neratovice, Kopecká 1028, 271 11 Neratovice			MĚŘITKO
				1 : 50
				JMÉNO SLOUBORU
				LEKAVER2.DWG
				STUPEŇ PROJ.
				ČÁST
				Čís PRIL.
				JP

1.000 : ARCHITEKTONICKO STAVEBNÍ ŘEŠENÍ
SVISLÉ ŘEZY BAZÉNEM - BOURACÍ PRÁCE

D1
1.004