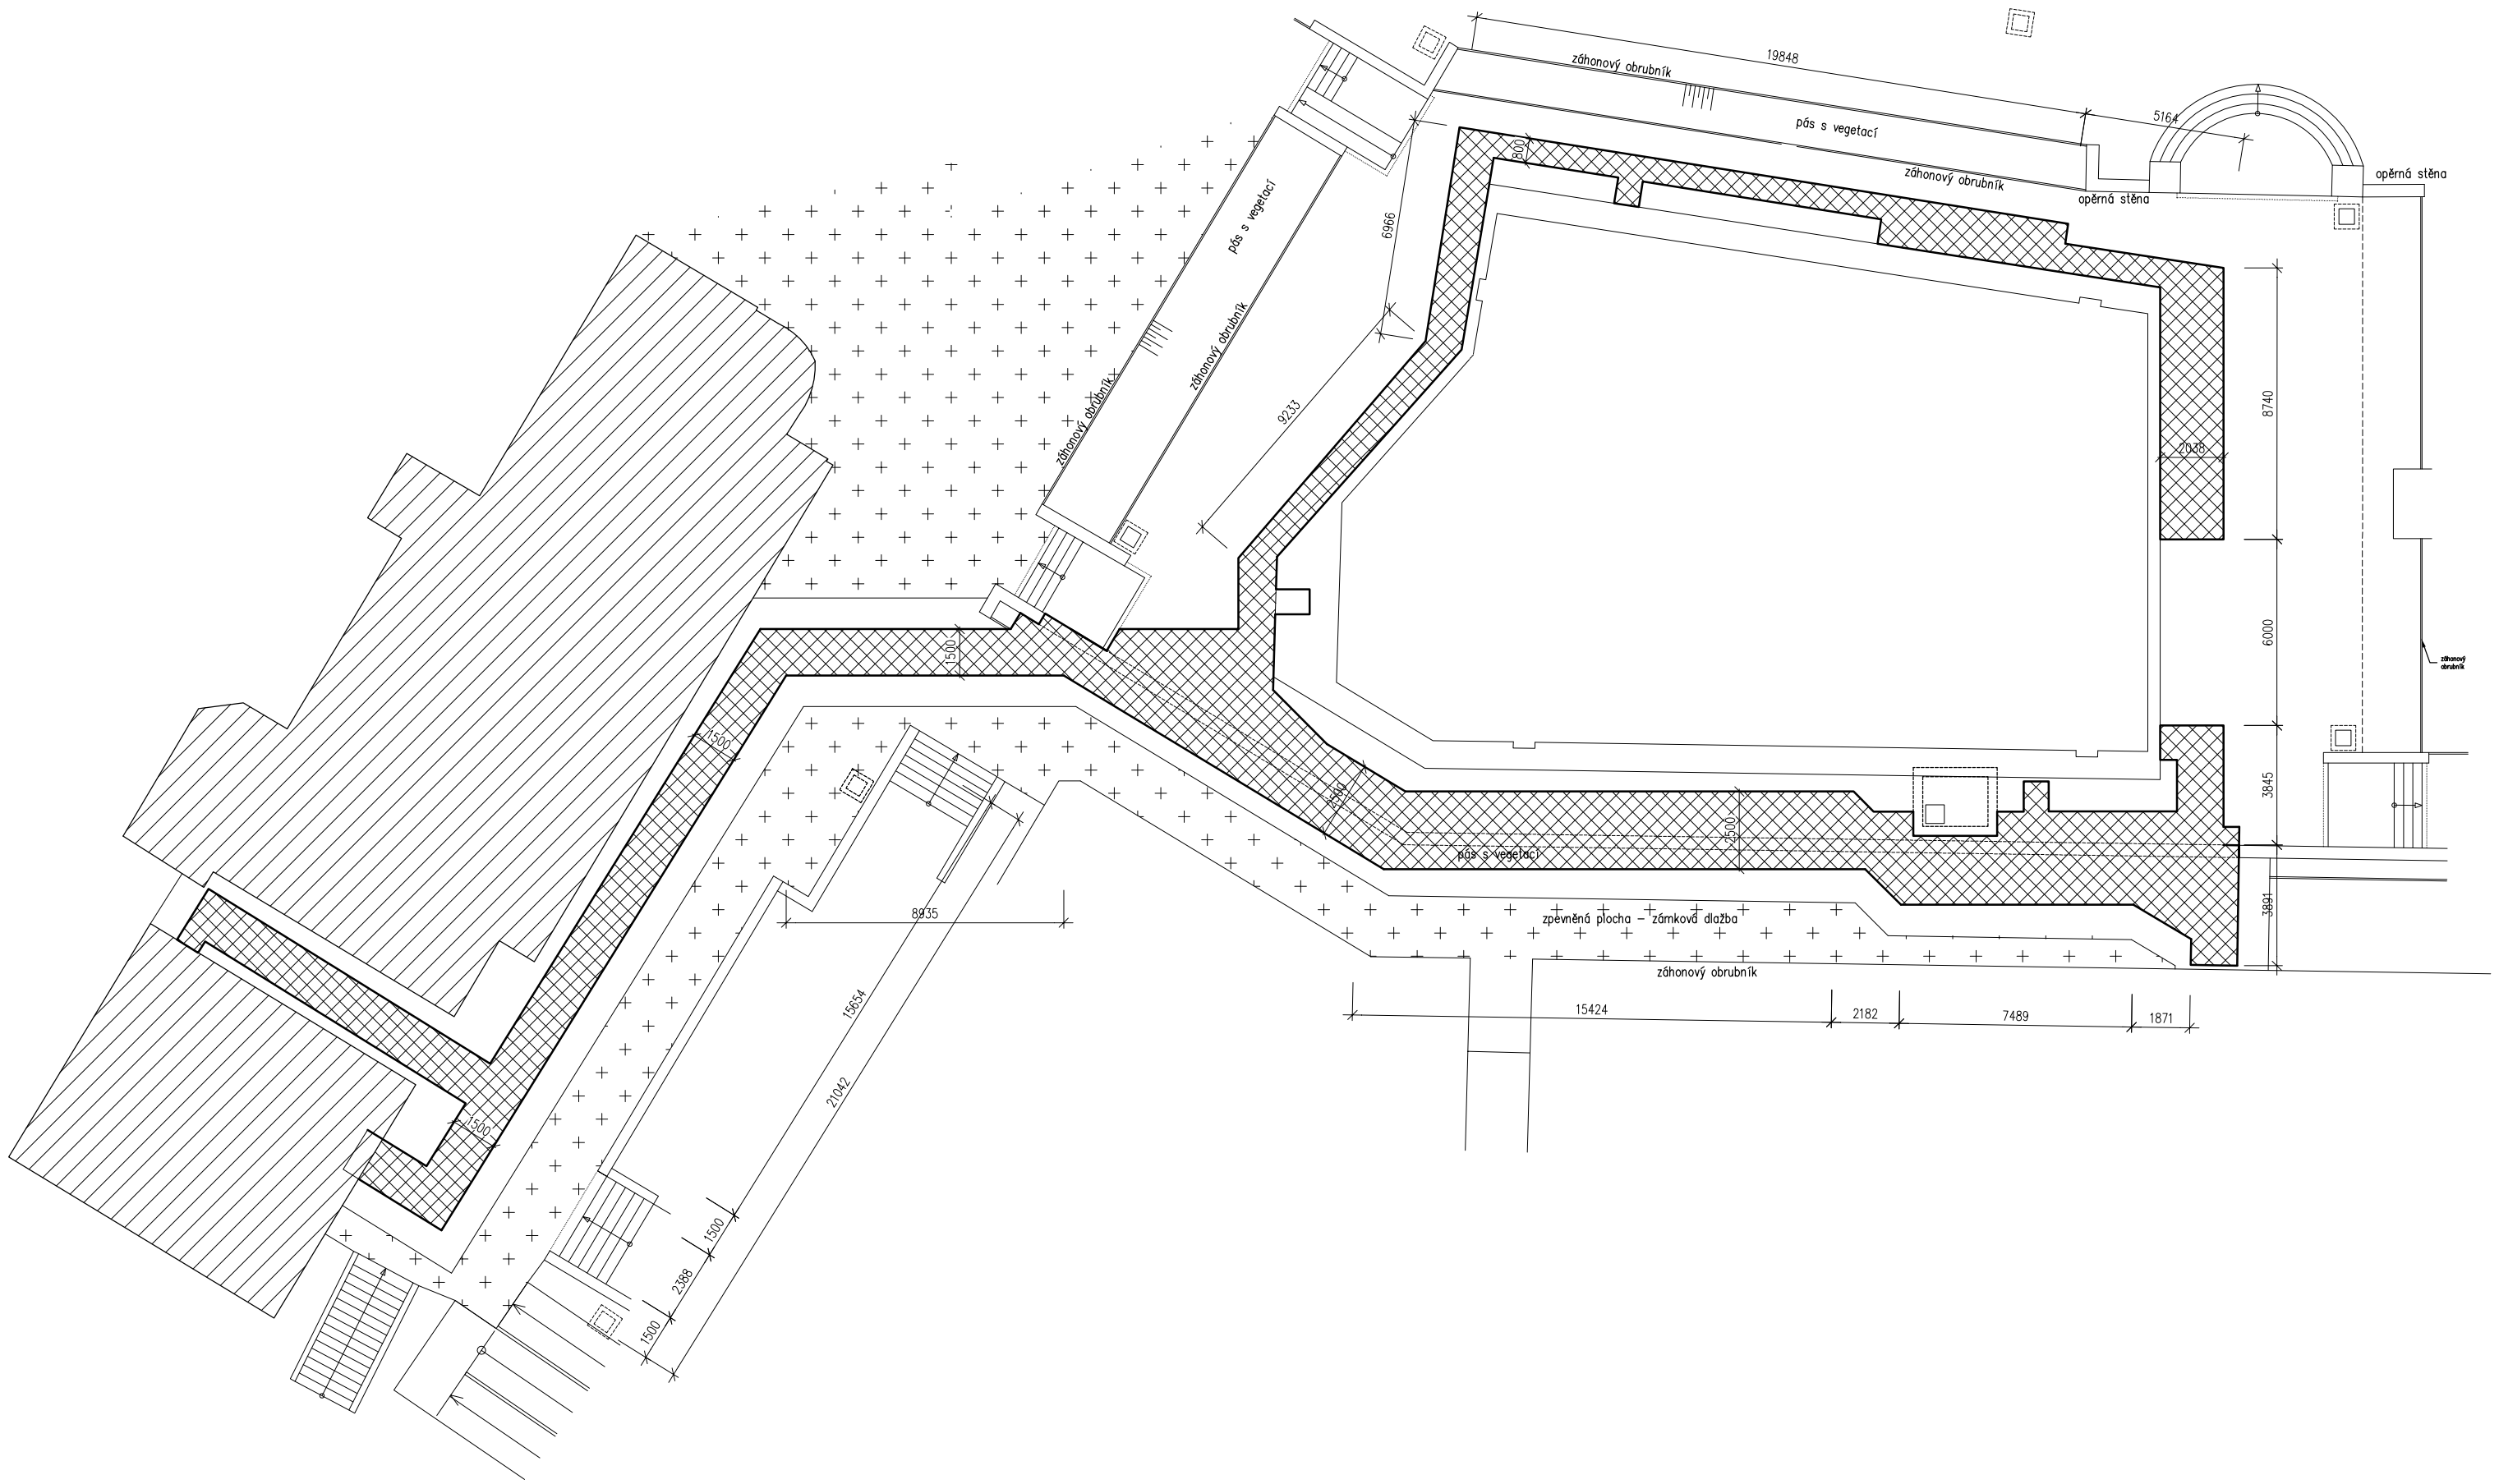
záhonový obrubník
19848
pás s vegetací
5164
opěrná stěna
6985
9233
2148
6740
6000
3845
3984
15424
2182
7489
1871
zpevněná plocha – zámková dlažba
8835
19654
21042
1500
2386
1500
1500
1500