


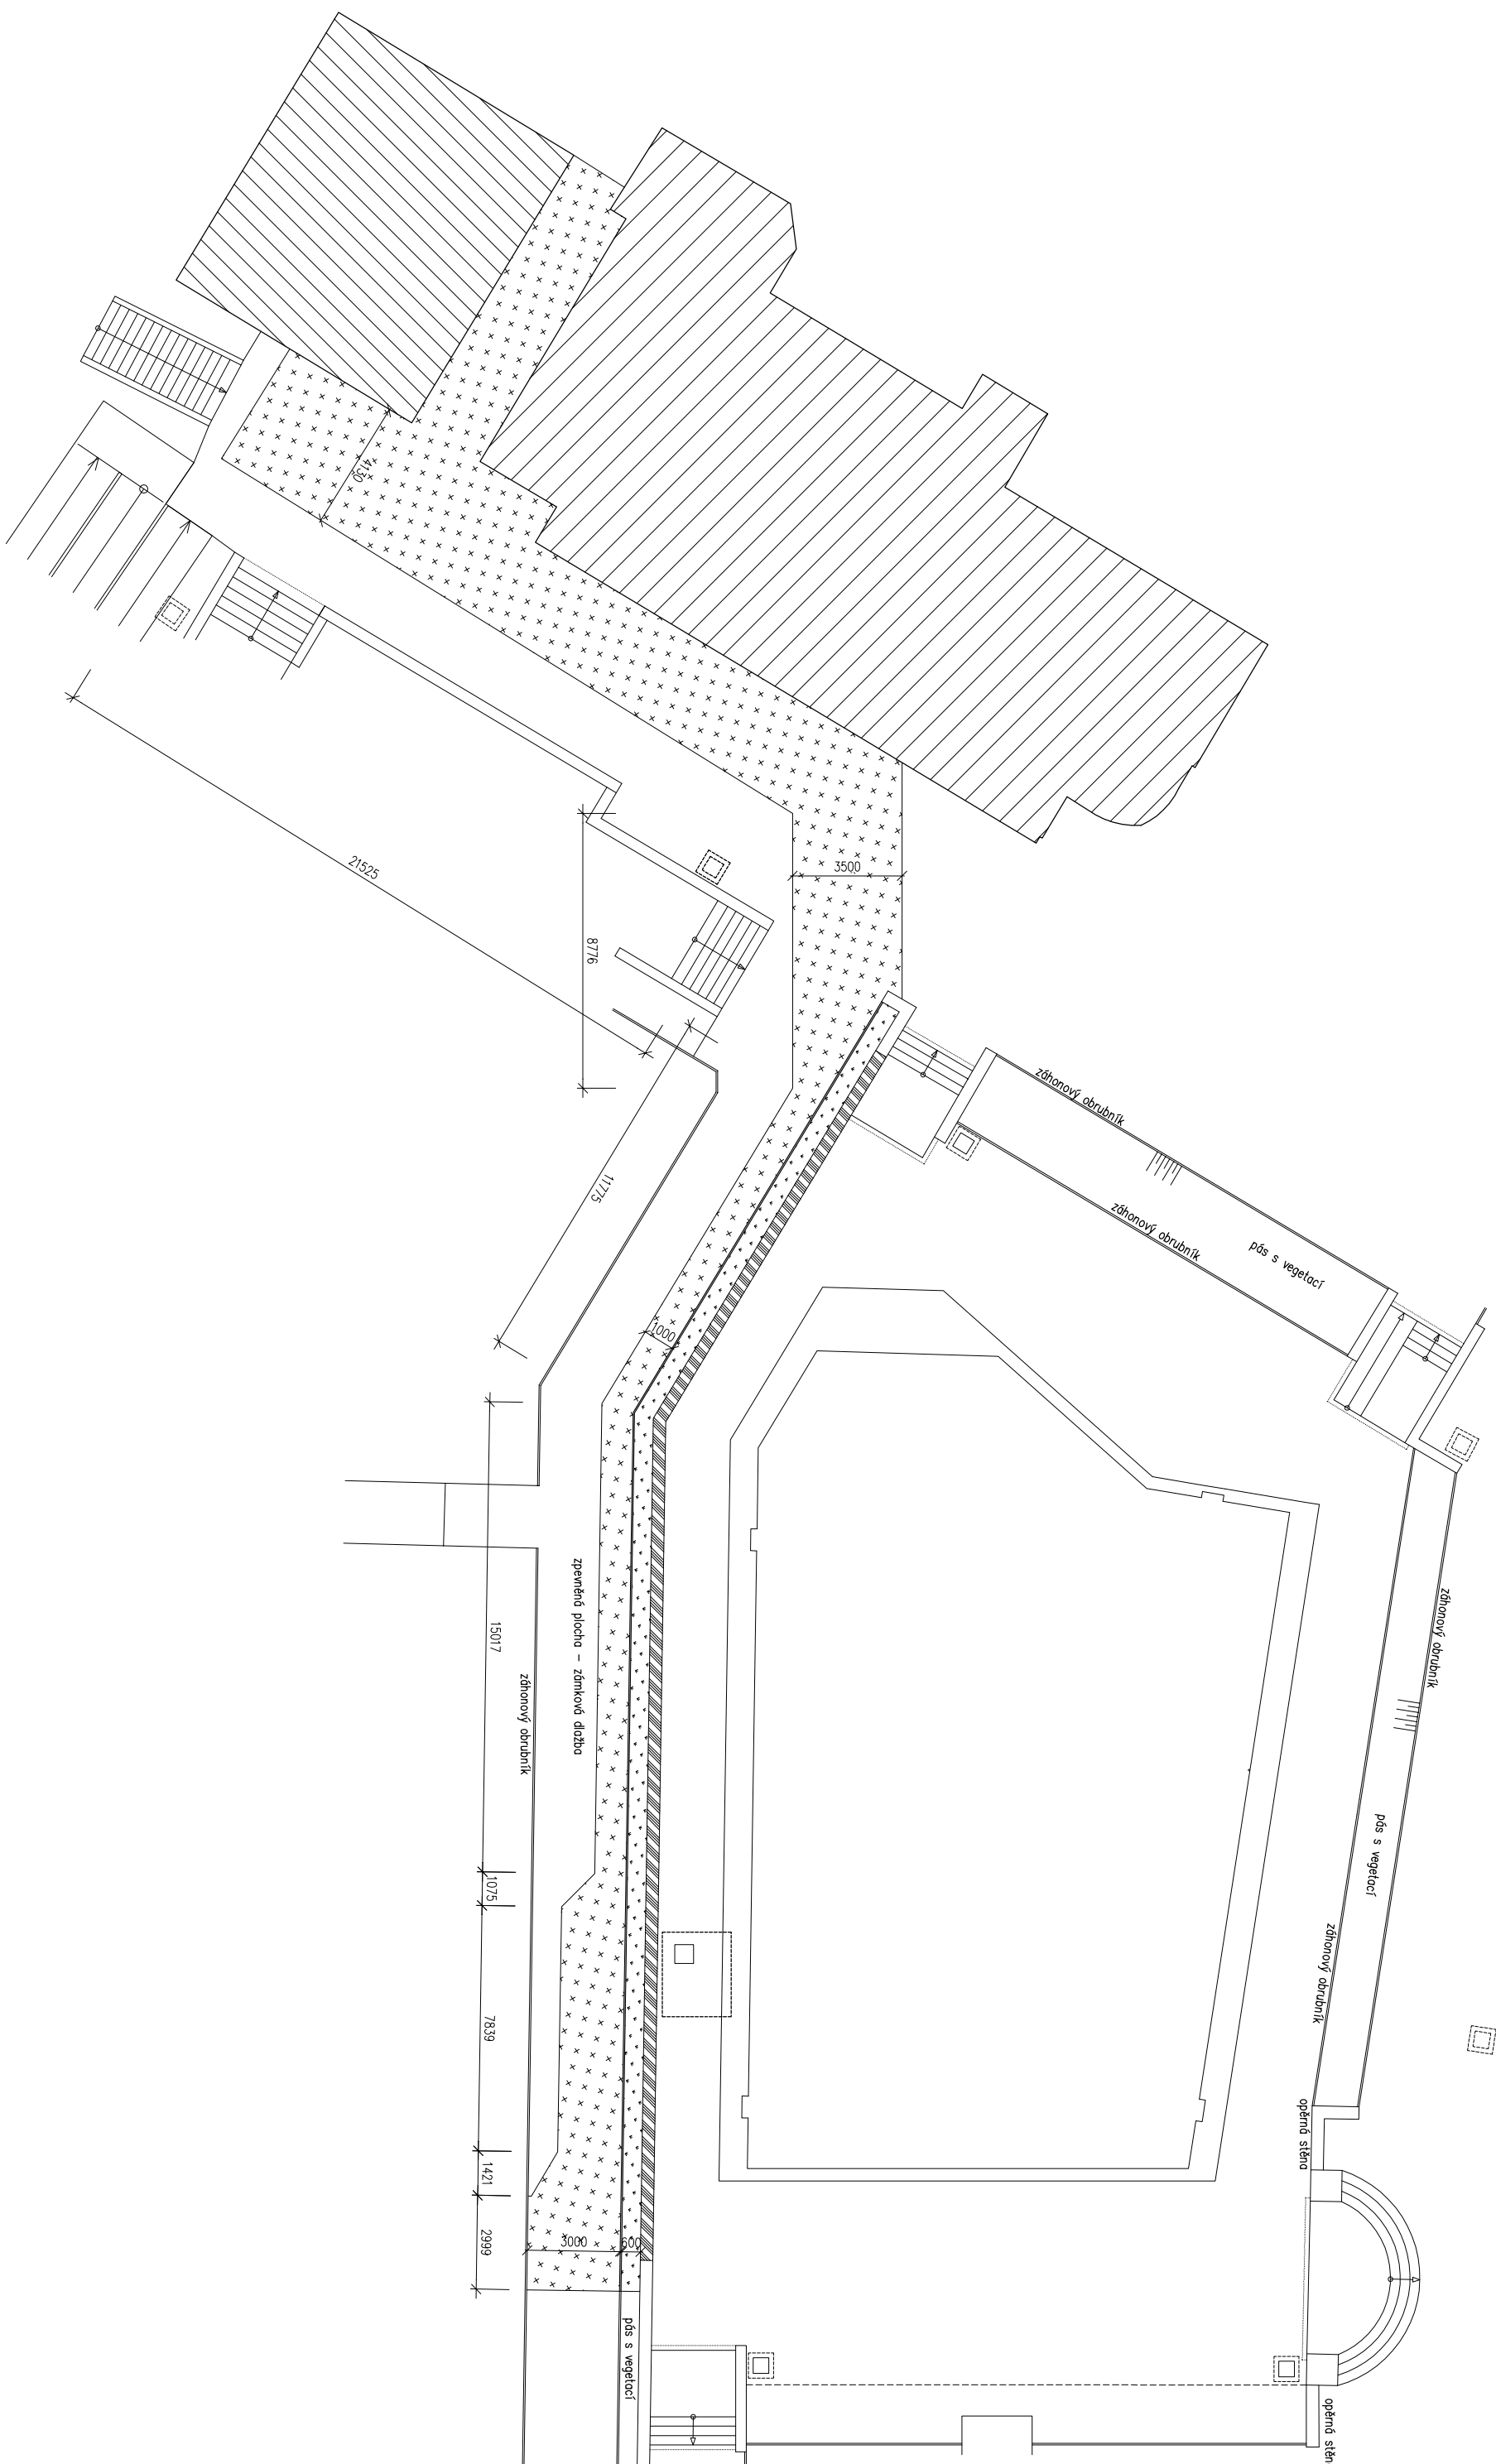

POZNÁMKY :

BUDE NOVĚ POLOŽEN PŮVODNÍ ZÁKLAD V TRASE NOVÝCH TECHNOLOGICKÝCH ROZVODŮ. VE SKLADĚ
DOPLETENÉ PLOCHY BUDE POUŽITO BĚLOVÝM MAZANINÁ S VOŠEROU OCELOVOU SÍŤ. VŠAKOVÉ OSAZENÍ NOVÝCH PŮVODŮ PROVEŠTĚ
TAK, DEJTE DOŠŤ K PLYNULÉMU NOVÁZENÍ NA OKRAJÍ PLOCHY. SKLADOVÁ BUDE TOTOŽNÁ POUŽITOU NA OCHRANĚCH
POZDĚNÍ.

ZATRAVNĚNÁ PLOCHA S VEGETACÍ bude v rámci dokončovacích prací obnovena v původním rozsahu, pokud možno s využitím původních rostlin. Jako finální vrstva bude položena vrstva humusu tl.150 mm.


NOVÉ BETONOVÉ ZAHONOVÉ OBRUBNÍKY budou osazeny do betonového lože v původním rozsahu. Délka nových obrubníků cca 44 m.

MONOLITICKÁ BETONOVÁ OPĚRNÁ STĚNA bude zhotovena na místě původní vyourané. Stěna bude dilatačním po usecích děly 6 m pomocí vzdušného extrudovaného polystyrenu tl. 20mm. Stejným způsobem bude řešeno i sloup mezi původní a novou stěnou. V části podél brodítků bude stěna provedena pouze se svislou částí, nebude mít zdkladovou patku. Jedná se o úsek děly cca 1,8 m.

LEGENDA :

- | | |
|---|--|
|  | NOVÁ OPĚRNÁ STĚNA DÉLKY 41 m |
|  | ZPĚVNĚNÍ POLOŽENA BETONOVÁ DLAŽBA V MÍSTĚCH NOVÝCH ROZVODŮ SÍTĚ V PLOŠE cca 192 m ² VČETNĚ BETONOVÉ MAZANIN |
|  | NOVĚ OHNOMOSOVANÝ VEGETAČNÍ PÁS S OSAZENÍM PŮVODNÍ VEGETACÍ |
|  | NOVĚ ULOŽENÉ ZAHNOVÉ OBRUBNÍKY V DÉLCE cca 44 m |
|  | STAVAJÍCÍ OBJEKT STROJOVNÝ TECHNOLOGIE |
|  | STAVAJÍCÍ OBJEKT RESTAURACE |

00	JEDNOSTUPŇOVÁ DOKUMENTACE	06. 2024	
REVIZE	POPIS REVIZE	DATUM	POZNÁMKA

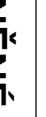		CODE, s.r.o.		PARDUBICE	
Computer Design				Pardubice, Na Vrtálně 84	
IČO 492 86 960				tel. 466 053 111, fax 466 053 125	
PROJEKTANT	VYPRACOVAL	VYPRACOVAL	KONTROLOVAL	ČÍSLO ZAKÁZKY	2024/005/000
Ing. V. Meduna	Ing. J. Koutník		Ing. V. Meduna	POČET FORMÁTŮ	3 A 4
				DATUM	06. 2024
OBJEDNATEL	Město Neratovice, Kojetická 1028, 277 11 Neratovice			MĚŘÍTKO	1 : 200
LETNÍ KOUPIŠTĚ NERATOVICE OPRAVA VÍCEÚČELOVÉHO BAZÉNU				JMÉNO SOUBORU	
				LKBAHER2-10-zpevnenie plochyN-03.dwg	
1.000 : ARCHITEKTONICKO-STAVEBNÍ ŘEŠENÍ				STUPEŇ PROJ.	JP
				ČÍS.KOPIE	ČÁST
					ČÍS.PRÍL.
ZPEVNĚNÉ PLOCHY - NOVÝ STAV				D1	1.009