
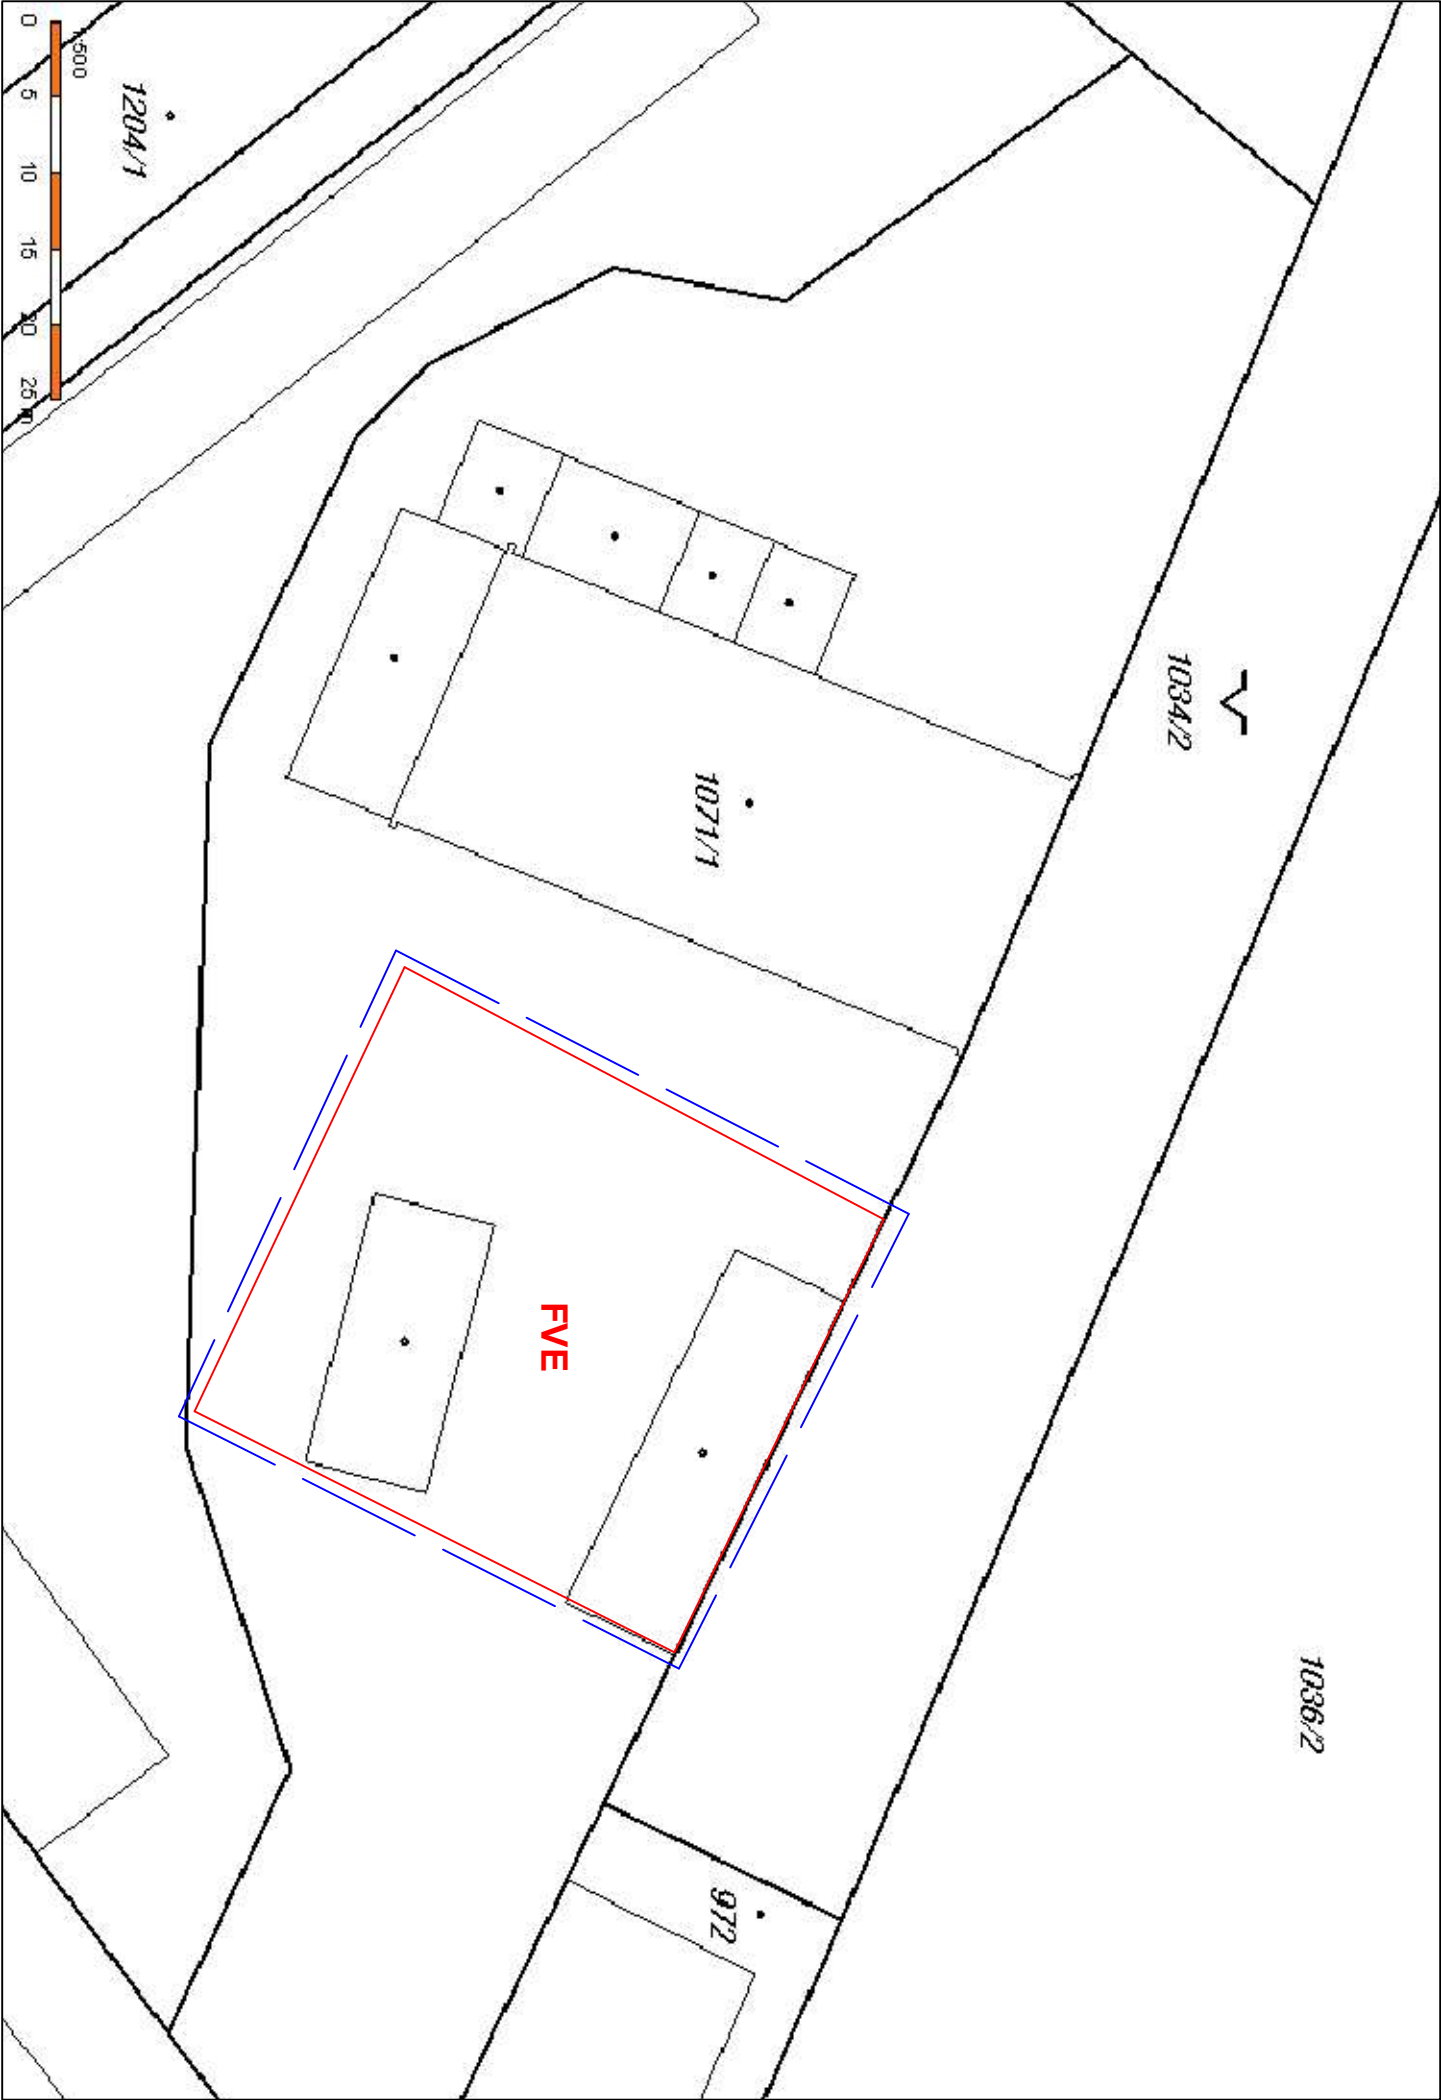


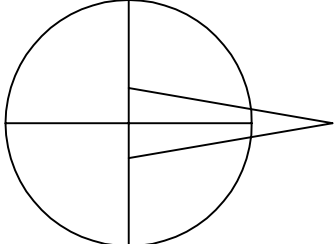

Legenda:

- Parcelní číslo st.:

1071/1

Ochranné pásmo dle par. 46 z. 458/2000 Sb.: 1 m od vnějšího lince obvodového zdiva budovy
- Obec:

Vodňany

Umístění FVE panelů na střeše objektu
- Katastrální území:

Vodňany

FVE

ZODP. PROJEKTANT	AUTORIZOVANÝ ING.	VYPRACOVAL	KRESLIL		
Petr Jíroudek		Martin Ryba	Martin Ryba		
MÍSTO STAVBY: Stožická 826, Vodňany		KRAJ: Jihočeský		Zakázkové č.	03-08-03
STAVEBNÍK: ZDRUOP s.r.o., Stožická 1014, 389 01 Vodňany				Stupeň PD:	DPS + DPS
FVE ZDRUOP - 83,88 kWp				Datum:	08/2021
				Formát:	1xA3
				Měřítko:	
Situace - širší vztahy				-	Výkres číslo: 02

Sklon panelů: 30°

Orientace: 233 ks - 0° JIH