


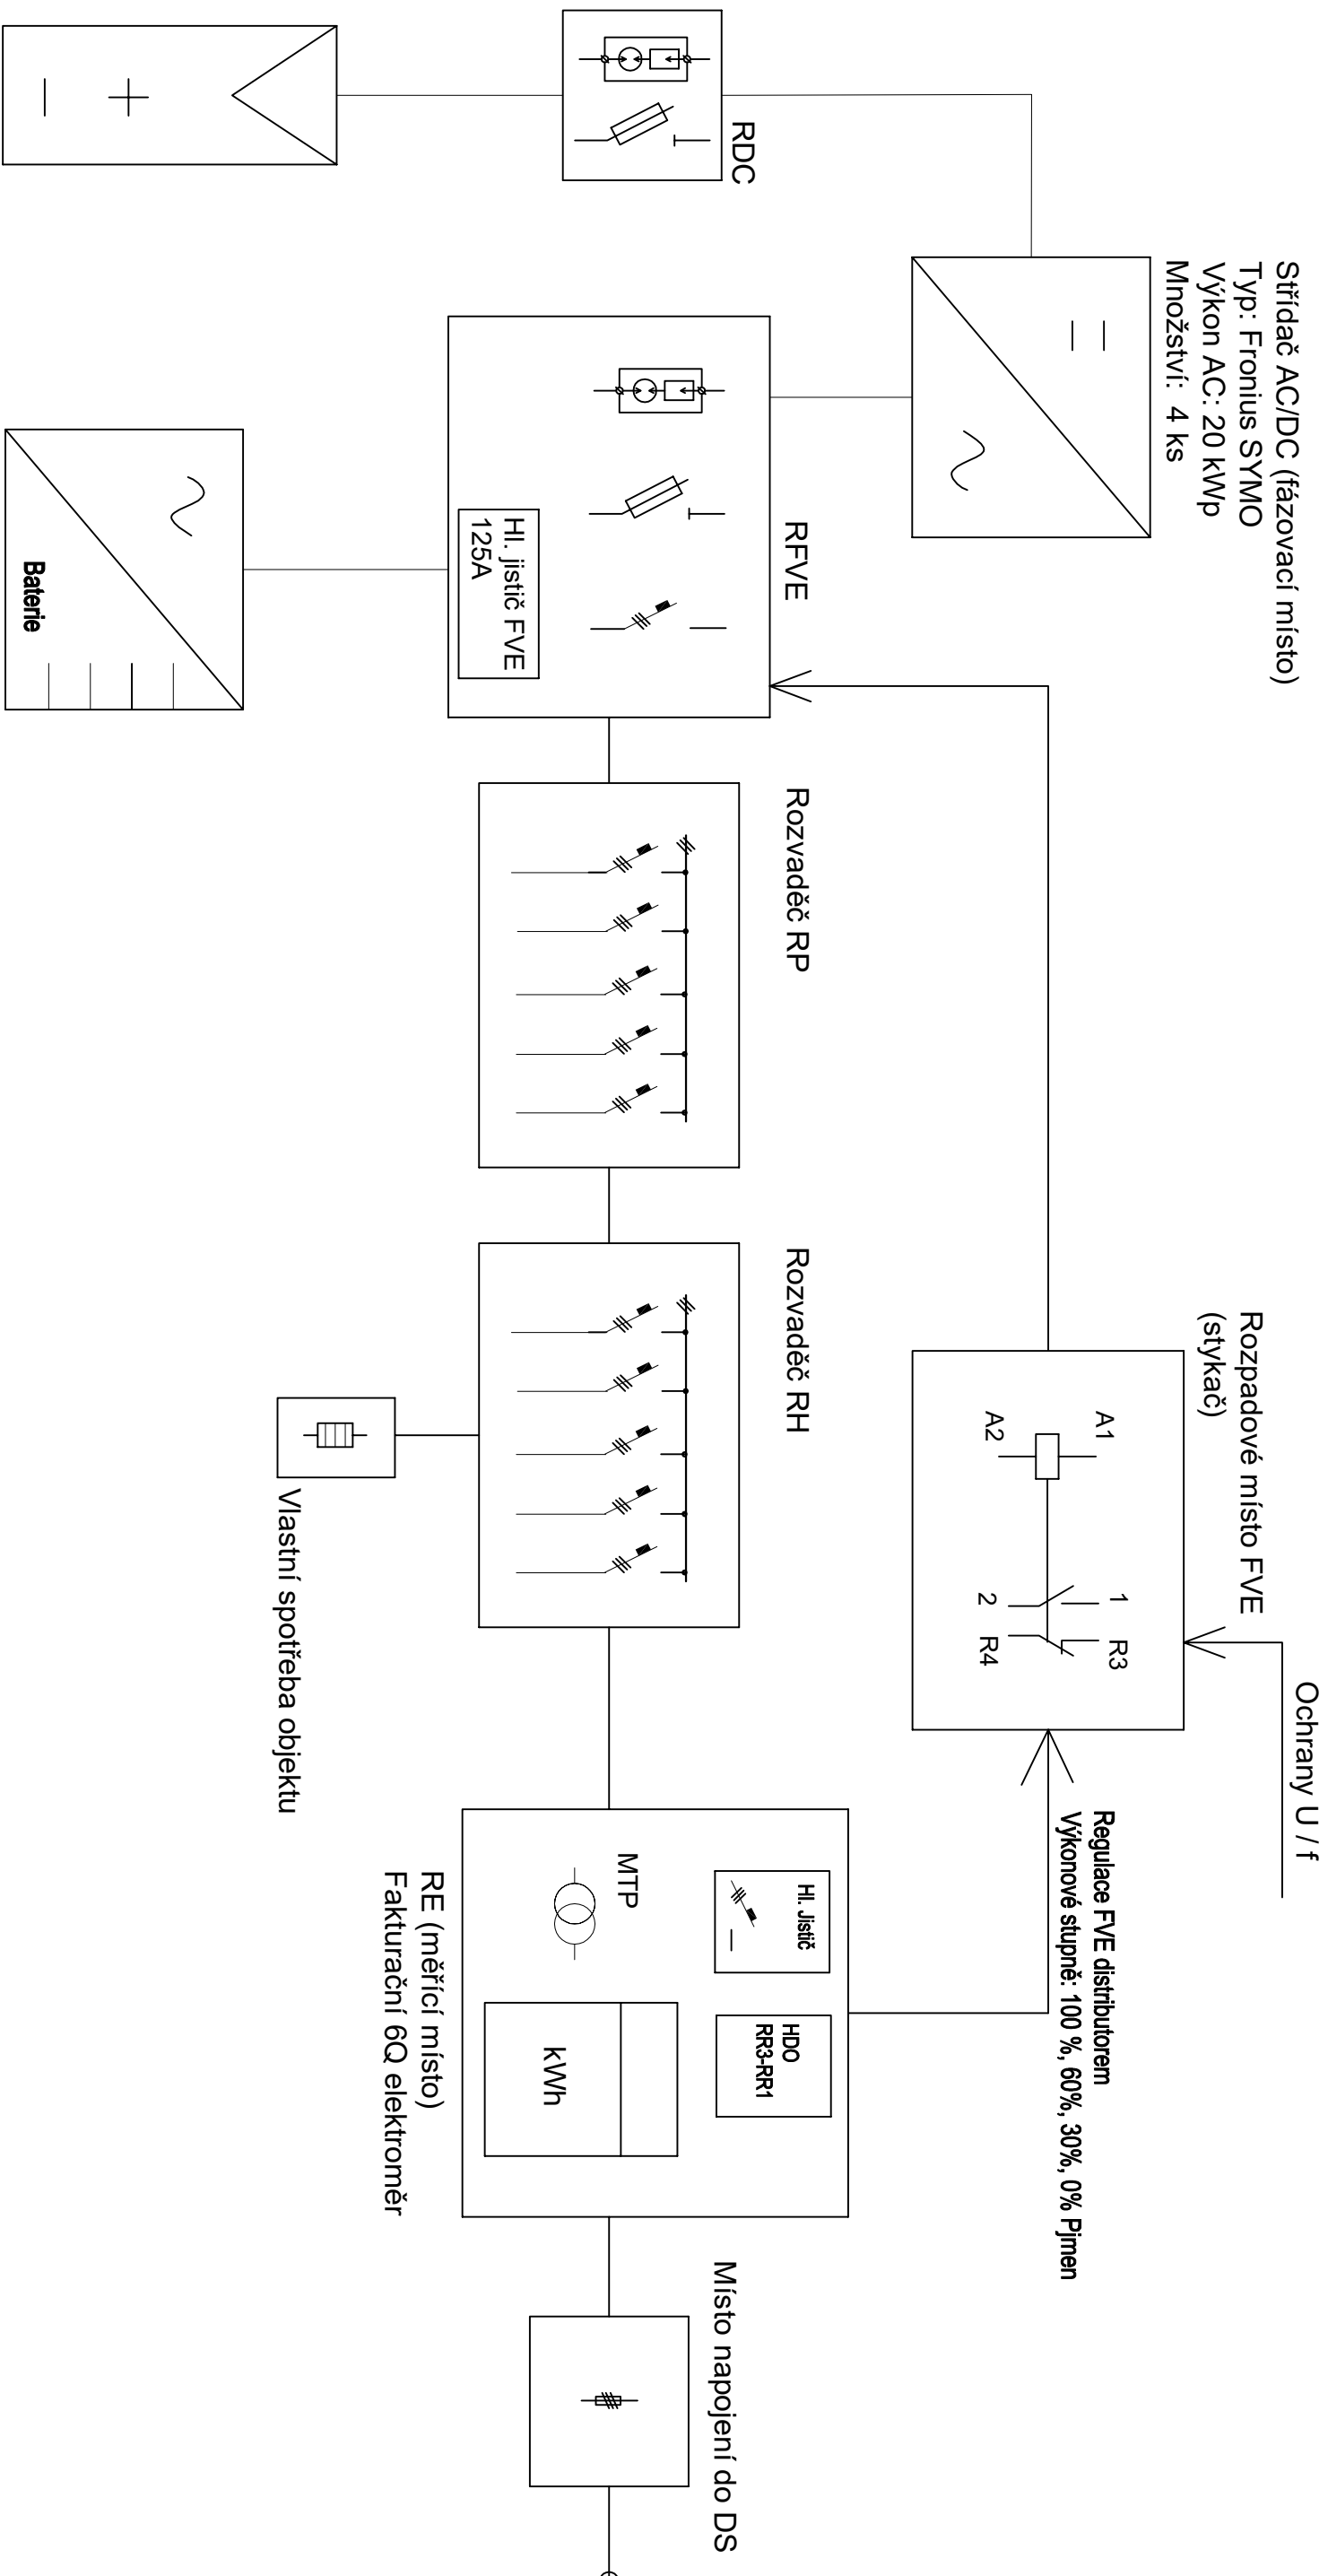

ZODP. PROJEKTANT	AUTORIZOVANÝ ING.	VYPRACOVAL	KRESLIL
Petr Jiroudek		Martin Ryba	Martin Ryba
MÍSTO STAVBY:	Stožická 826, Vodňany	KRAJ: Jihočeský	
STAVEBNÍK: ZDRUOP s.r.o., Stožická 1014, 389 01 Vodňany			
FVE ZDRUOP - 83,88 kWp			
Jednopolové schéma			
		Zakázkové č.	03-08-03
		Stupeň PD:	DPS + DPS
Datum:		08/2021	
Formát:		1xA3	
Měřítko:		Výkres číslo: 04	
-			