


Soustava DC

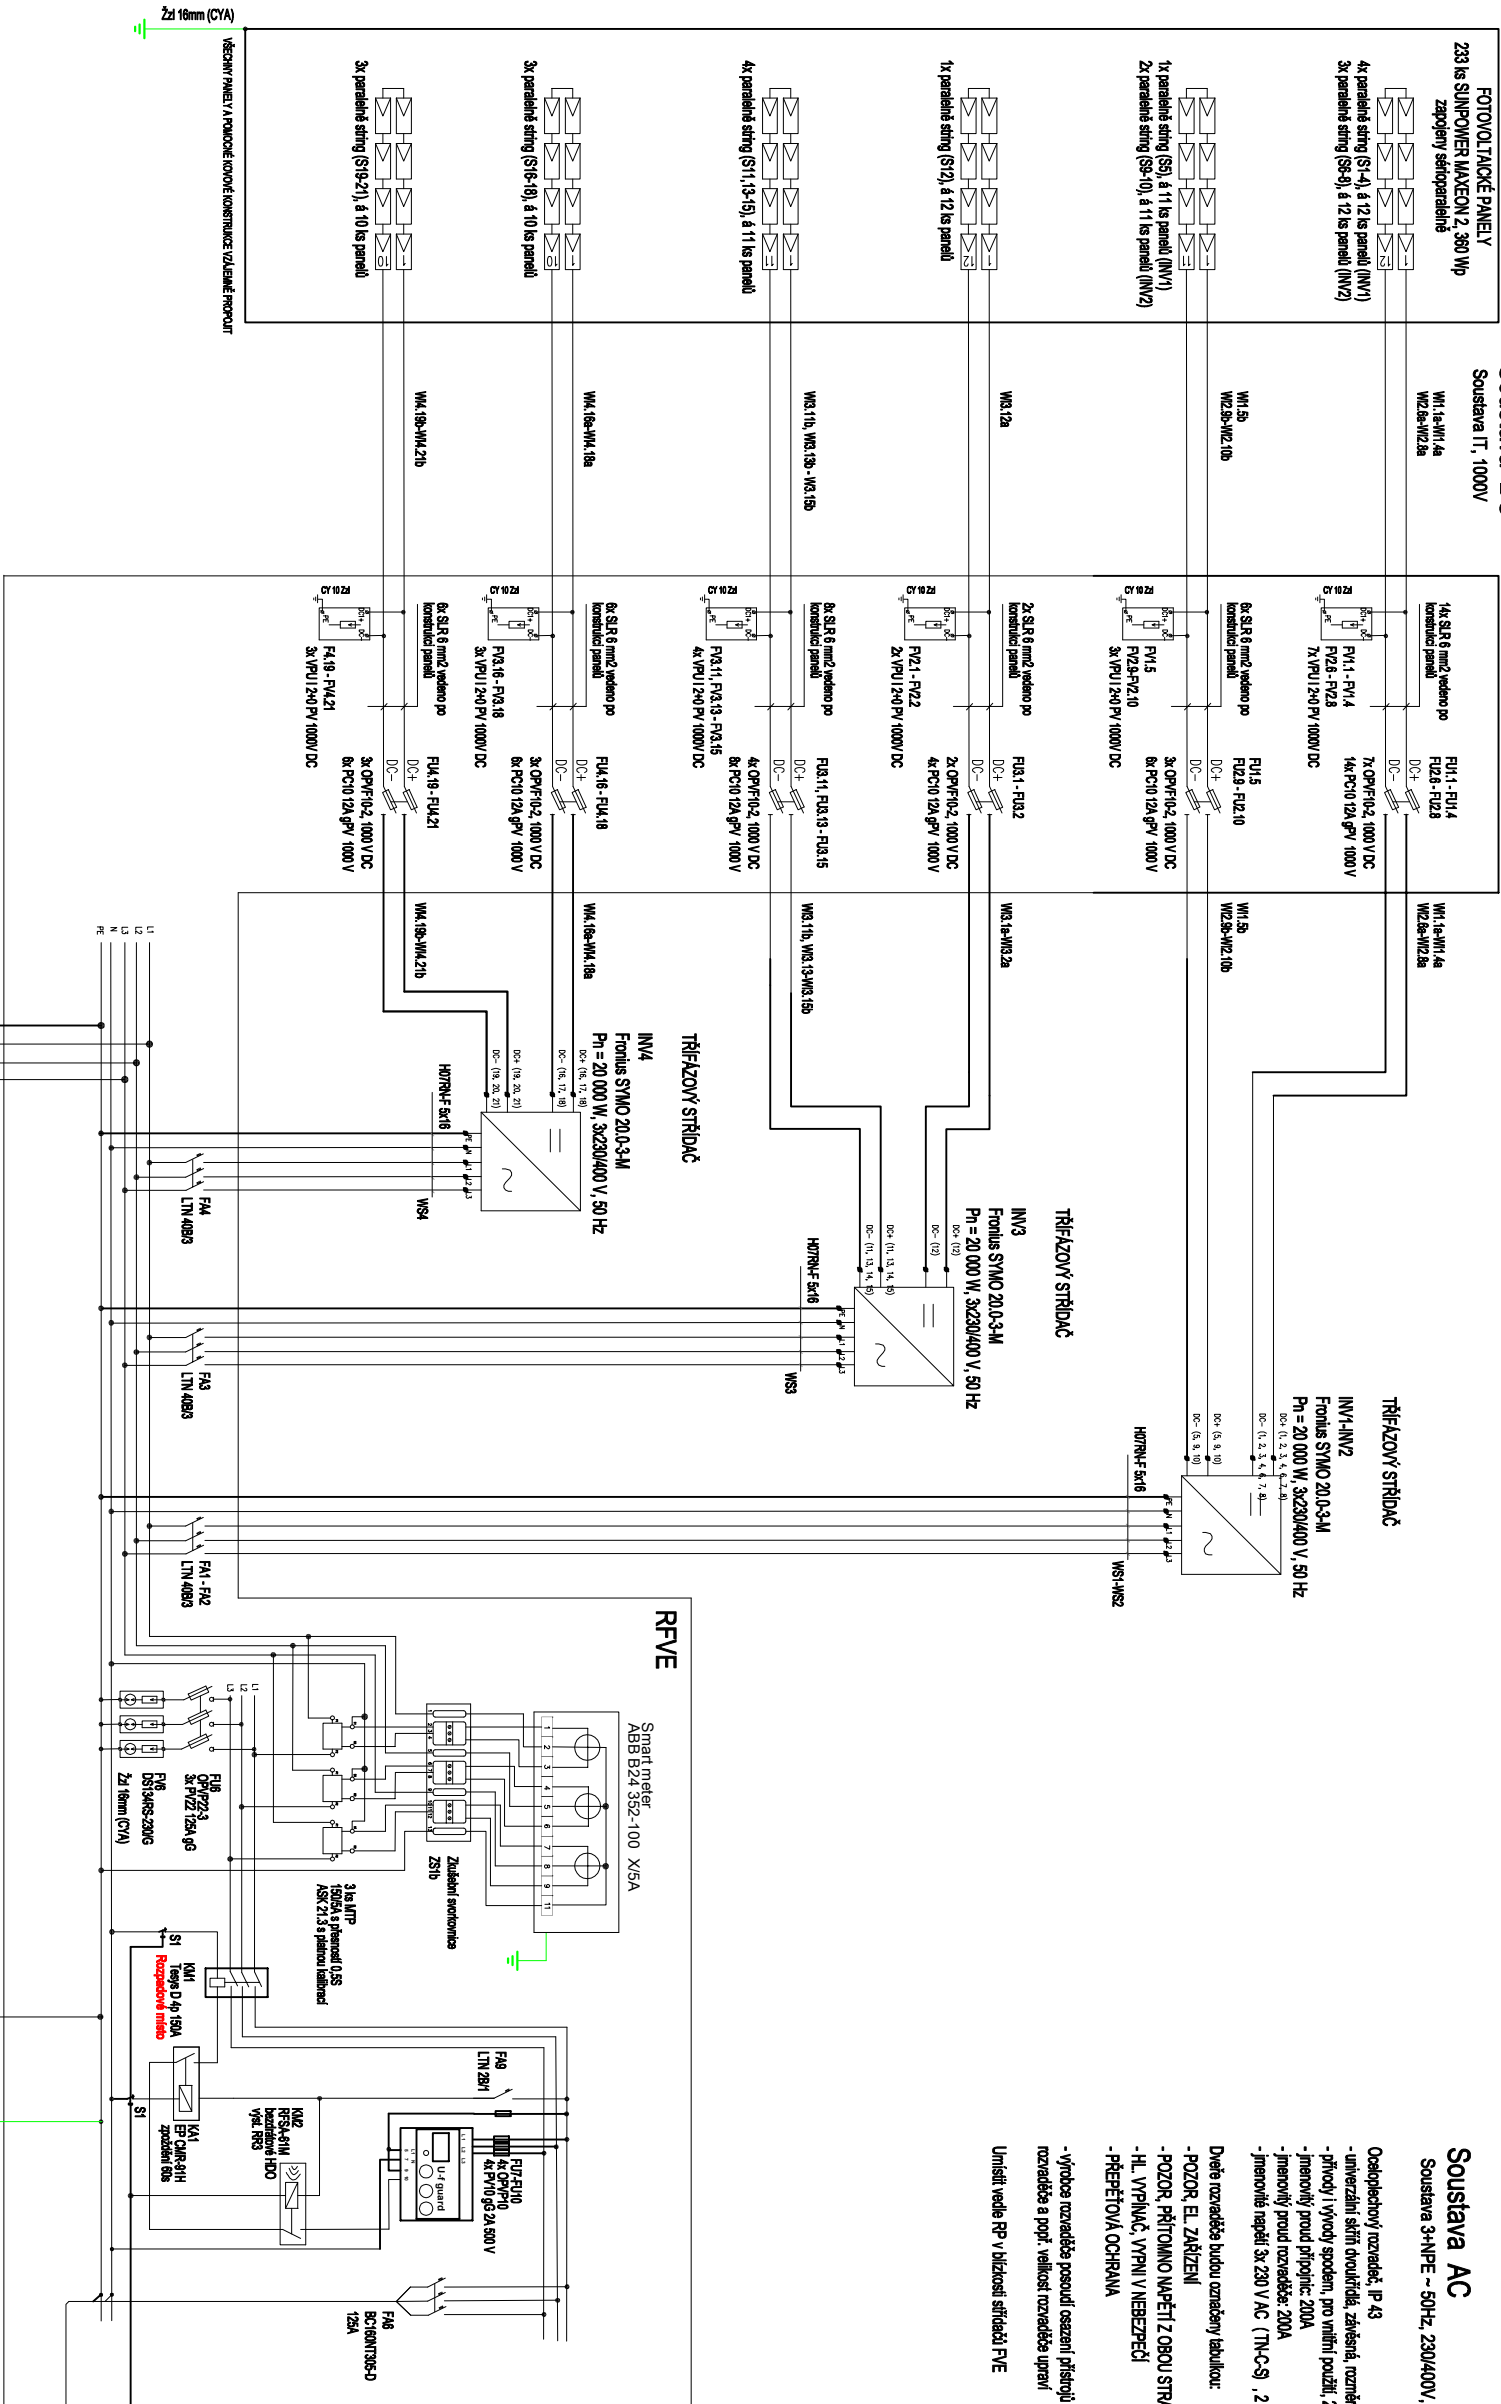

Soustava AC

Soustava 3+NPE ~ 50Hz, 230/400V, TN-C-S

- Osobnostní rozvrat, IP 43
- univerzální štíty otvůřitelů, závěsná, rozměr 1200x1200x300
- příčny vývod spodem, pro vnitřní použití, 240 modulu
- inzerční proud přibližně: 200A
- inzerční proud rozváděče: 200A
- inzerční napětí až 230 V AC (TN-CS), 2.DC 1000 V IT

Dveře rozváděče budou označeny tabulkou:

- POZOR, EL. ZARÍZENÍ
- POZOR, PŘÍTOMNO NAPEŤÍ Z OBOU STRAN
- HL. VYPÍNAČ, VYPÍNÍ V NEBEZPEČÍ
- PŘEPĚTOVÁ OCHRANA

- výrobce rozvaděče posoudí přístroj v návaznosti na velikost rozvaděče a popř. velikost rozvaděče upraví

Umístit vedle RP v blízkosti stínáči FVE

ZODP. PROJEKTANT	AUTORIZOVANÝ ING.	VYPRACOVAL	KRESLIL
Petr Jiroudek		Martin Ryba	Martin Ryba
MÍSTO STAVBY:	Stožická 826, Vodňany	KRAJ:	Olomoucký
STAVEBNÍK:	ZDRUOP s.r.o., Stožická 1014, 389 01 Vodňany		
FVE ZDRUOP - 83,88 kWp			
Schéma zapojení			
Měřtko:	-	Výkres číslo:	05