
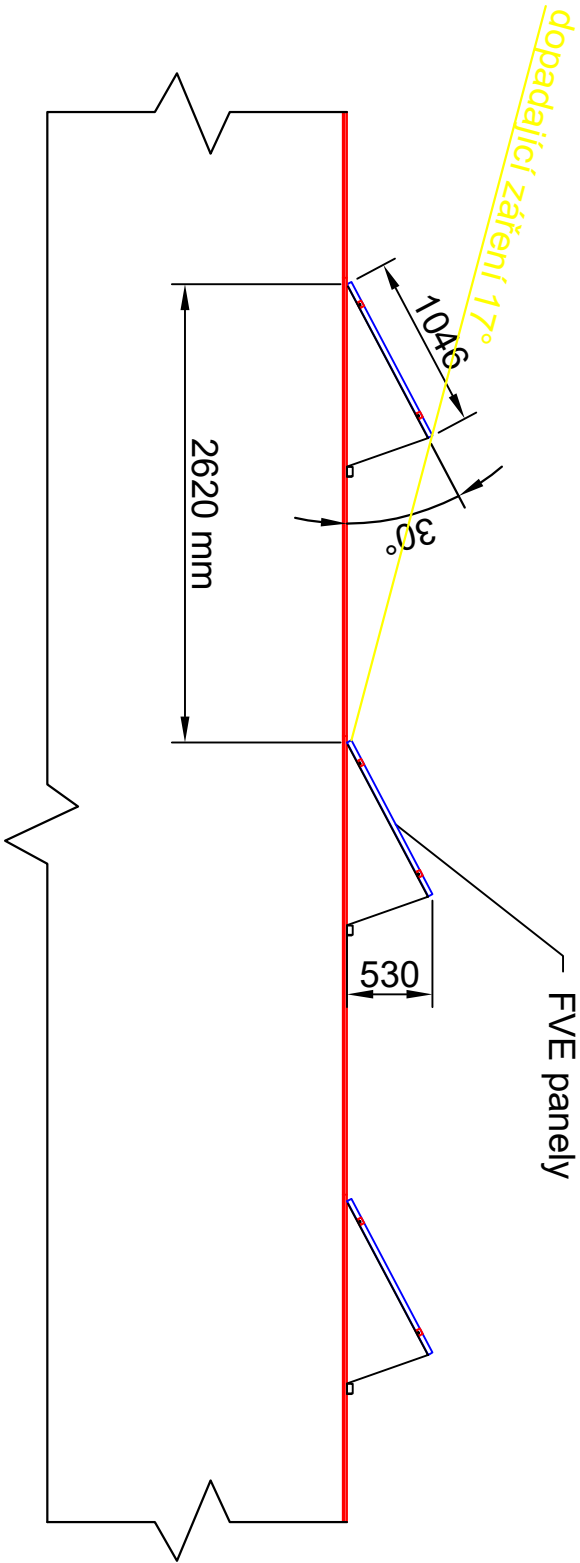
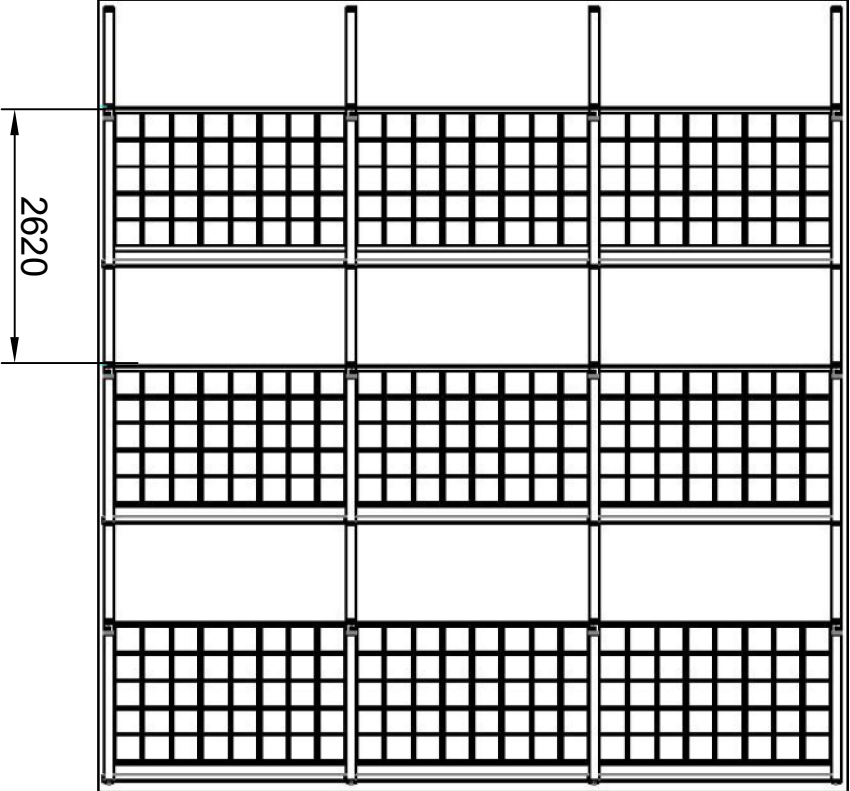


Konstrukce pro FVE panely - s výkloněním 30° - uchyceno na trapézový plech

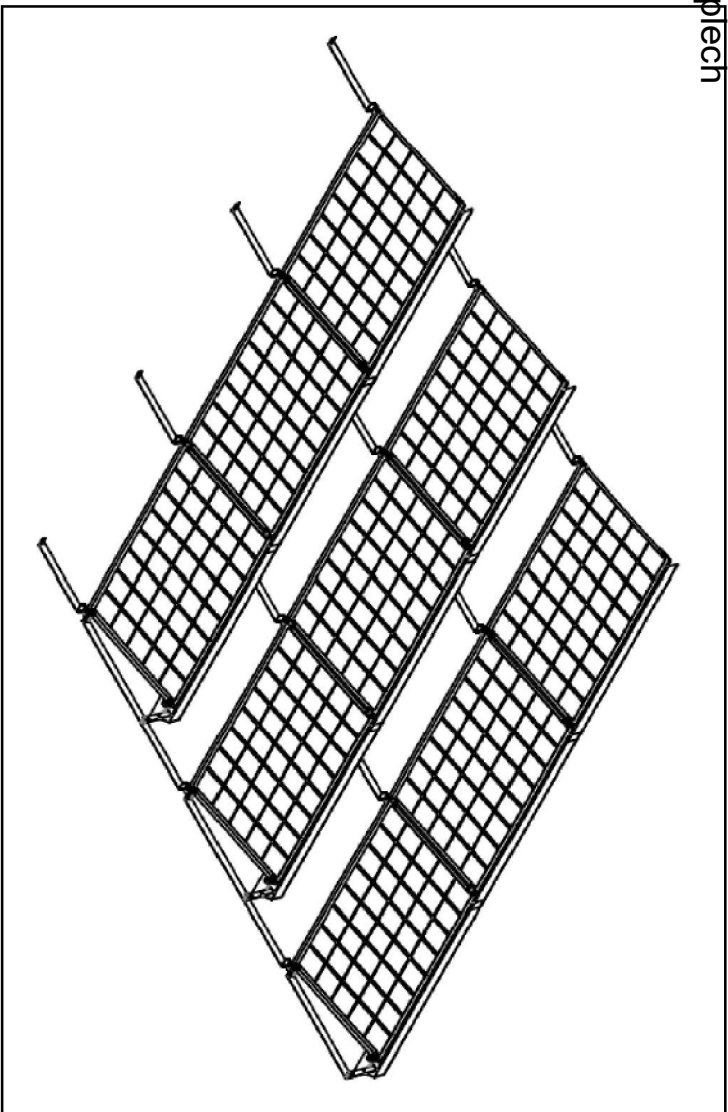

- Poznámka:
- sklon 30° vůči střešní konstrukci - pro 96 ks FVE panelů
 - rozestupy řad standardně 262 cm
 - orientace "naležato"
 - materiál střešní krytiny - trapézový plech
 - 137 ks FVE umístěno na konstrukci kopírující sklon střechy
- úchyt pro trapézový plech

ZODP. PROJEKTANT	AUTORIZOVANÝ ING.	VYPRACOVAL	KRESLIL		
Petr Jiroudek		Martin Ryba	Martin Ryba		
MÍSTO STAVBY: Stožická 826, Vodňany			KRAJ: Jihočeský		
STAVEBNÍK: ZDRUOP s.r.o., Stožická 1014, 389 01 Vodňany			Zakázkové č.	03-08-03	
FVE ZDRUOP - 83,88 kWp				Stupeň PD:	DPS + DPS
				Datum:	08/2021
				Formát:	1xA3
Konstrukce FVE				Měřítko:	Výkres číslo:
				-	07