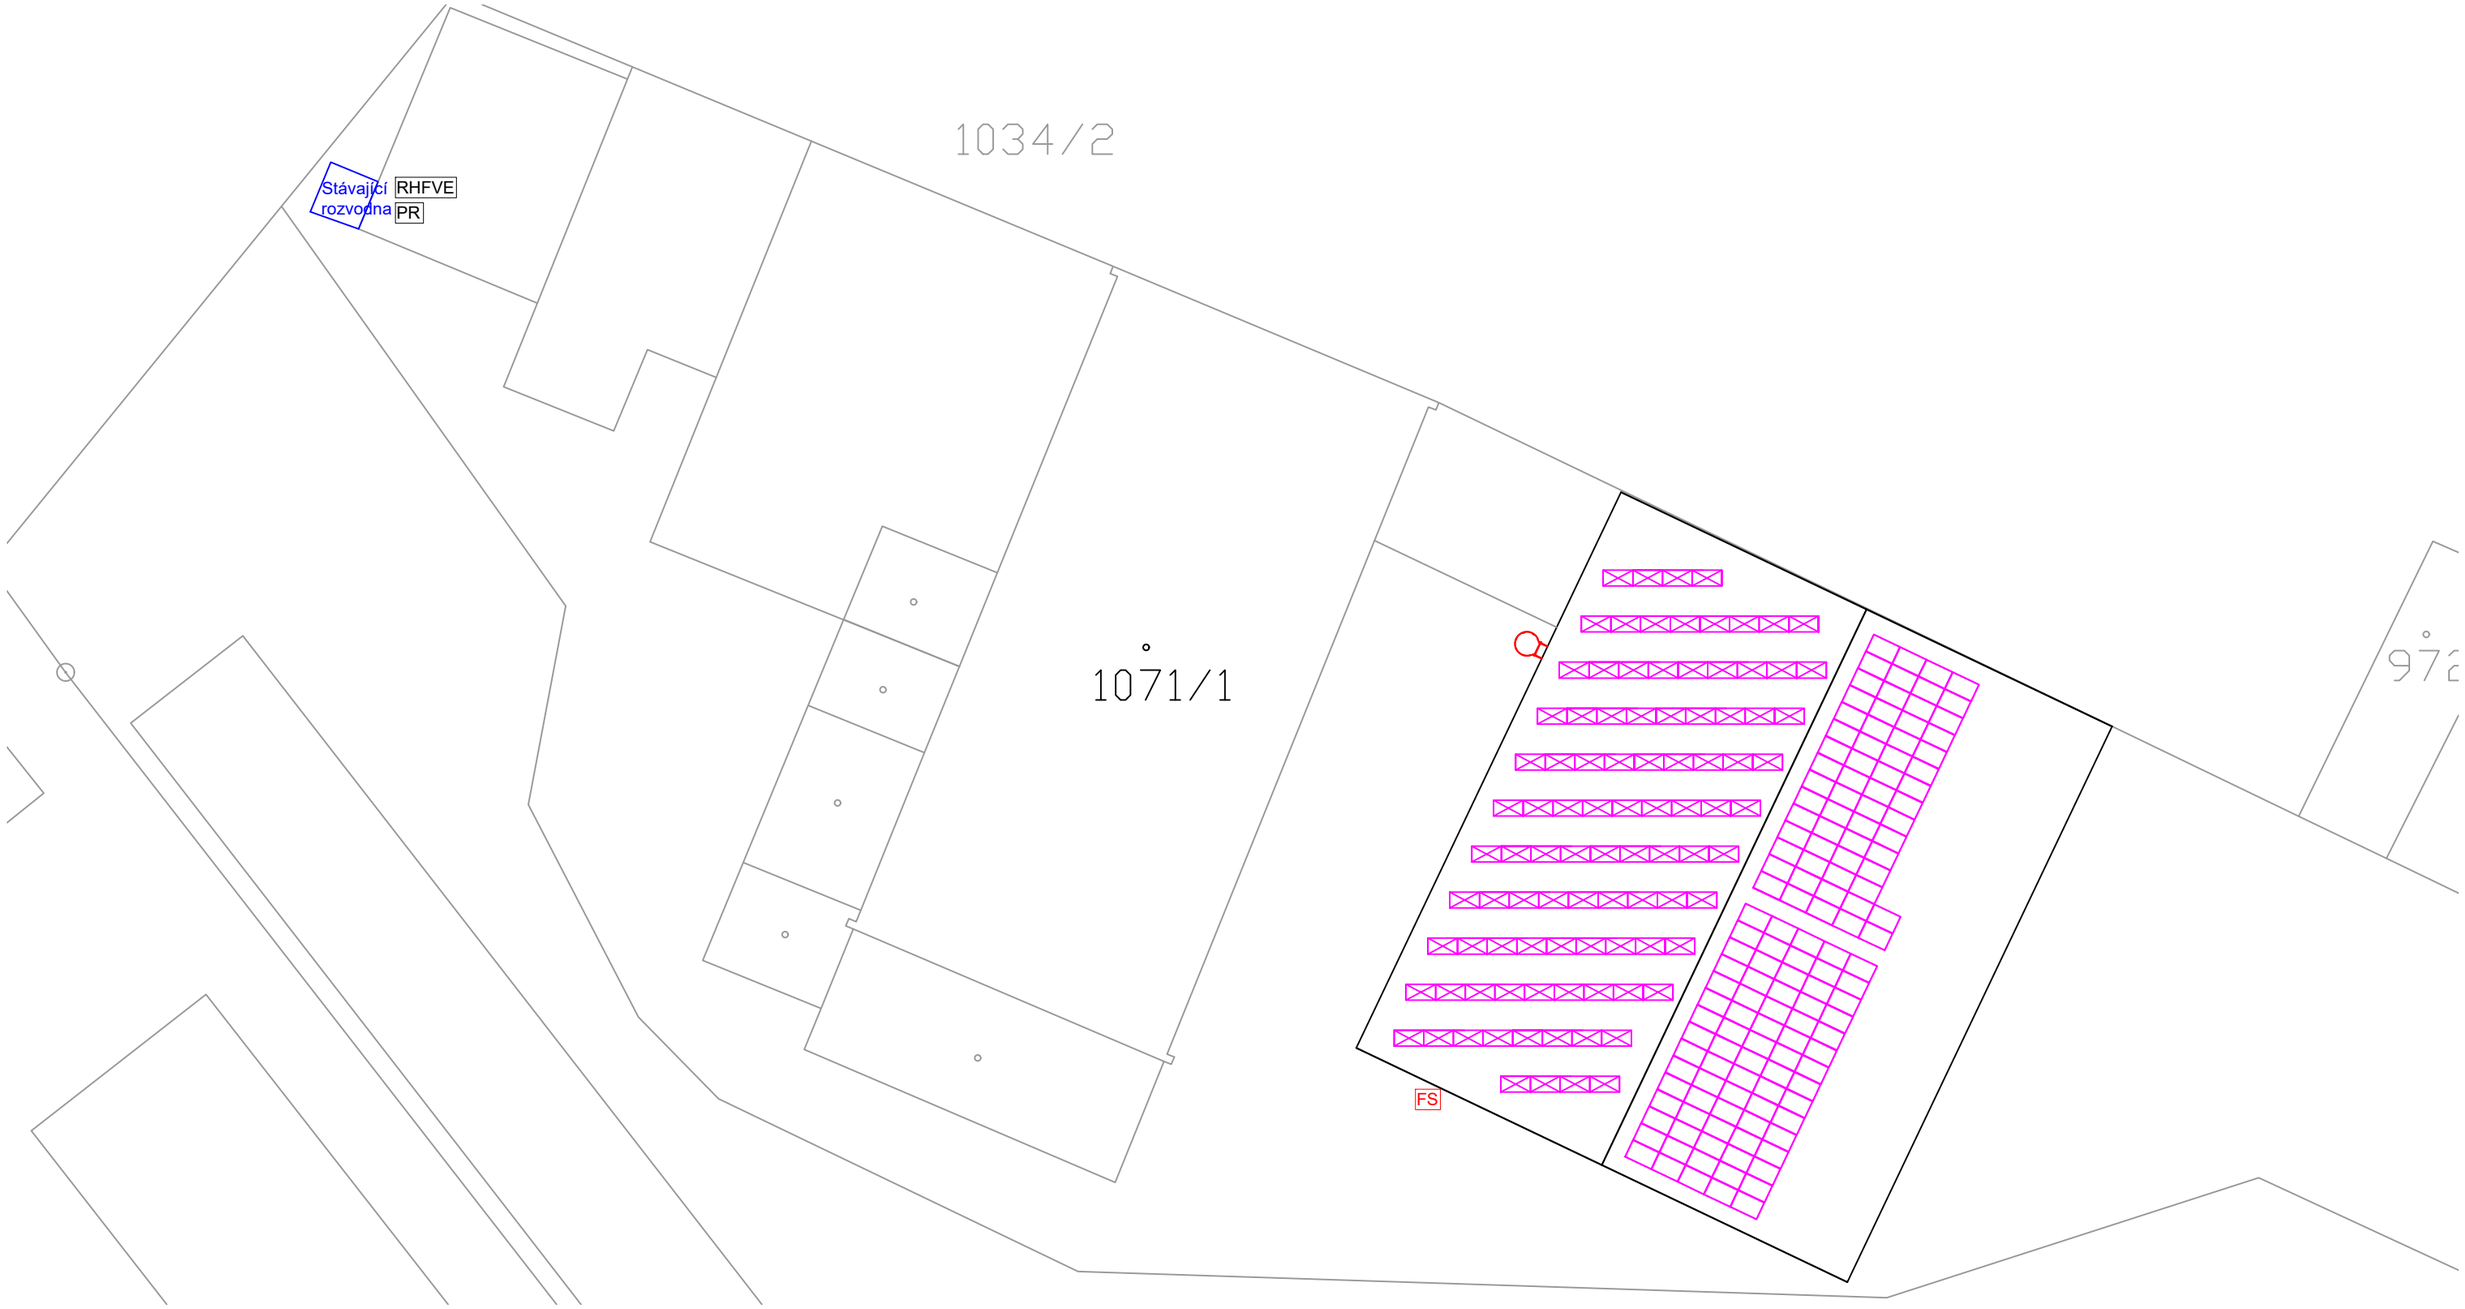

Legenda značek:

PR RHFVE Podruřný rozvaděč a rozvaděč FVE umístěn ve stávající rozvodně

FS Tlačítko FVE stop umístěné u vstupu do haly

Žebřík

ZODPOV.PROJEKTANT	Ing. Zdeněk Hradecký		
KONTROLOVAL	Ing. Filip Bareš		
VYPRACOVAL	Ing. Vladislava Svobodová		
INVESTOR	ZDRUOP s.r.o. Stožická 1014 389 01 Vodňany	FORMÁT	2 x A4
		DATUM	05.10.2021
ZAKÁZKA: Fotovoltaická elektrárna společnosti ZDRUOP s.r.o. – 83,88 kWp parc. č. 1071/1 k. ú. Vodňany [784281]		ČÍSLO ZAKÁZKY	PBŘ 1187
		ÚČEL, STUP.DOK.	DSP
VÝKRES: Situace objektu s rozmístěním panelů		MĚŘÍTKO 1:350	ČÍSLO PŘÍLOHY 01