




ŘEZ A – A – STÁVAJÍCÍ STAV – BOURÁNÍ

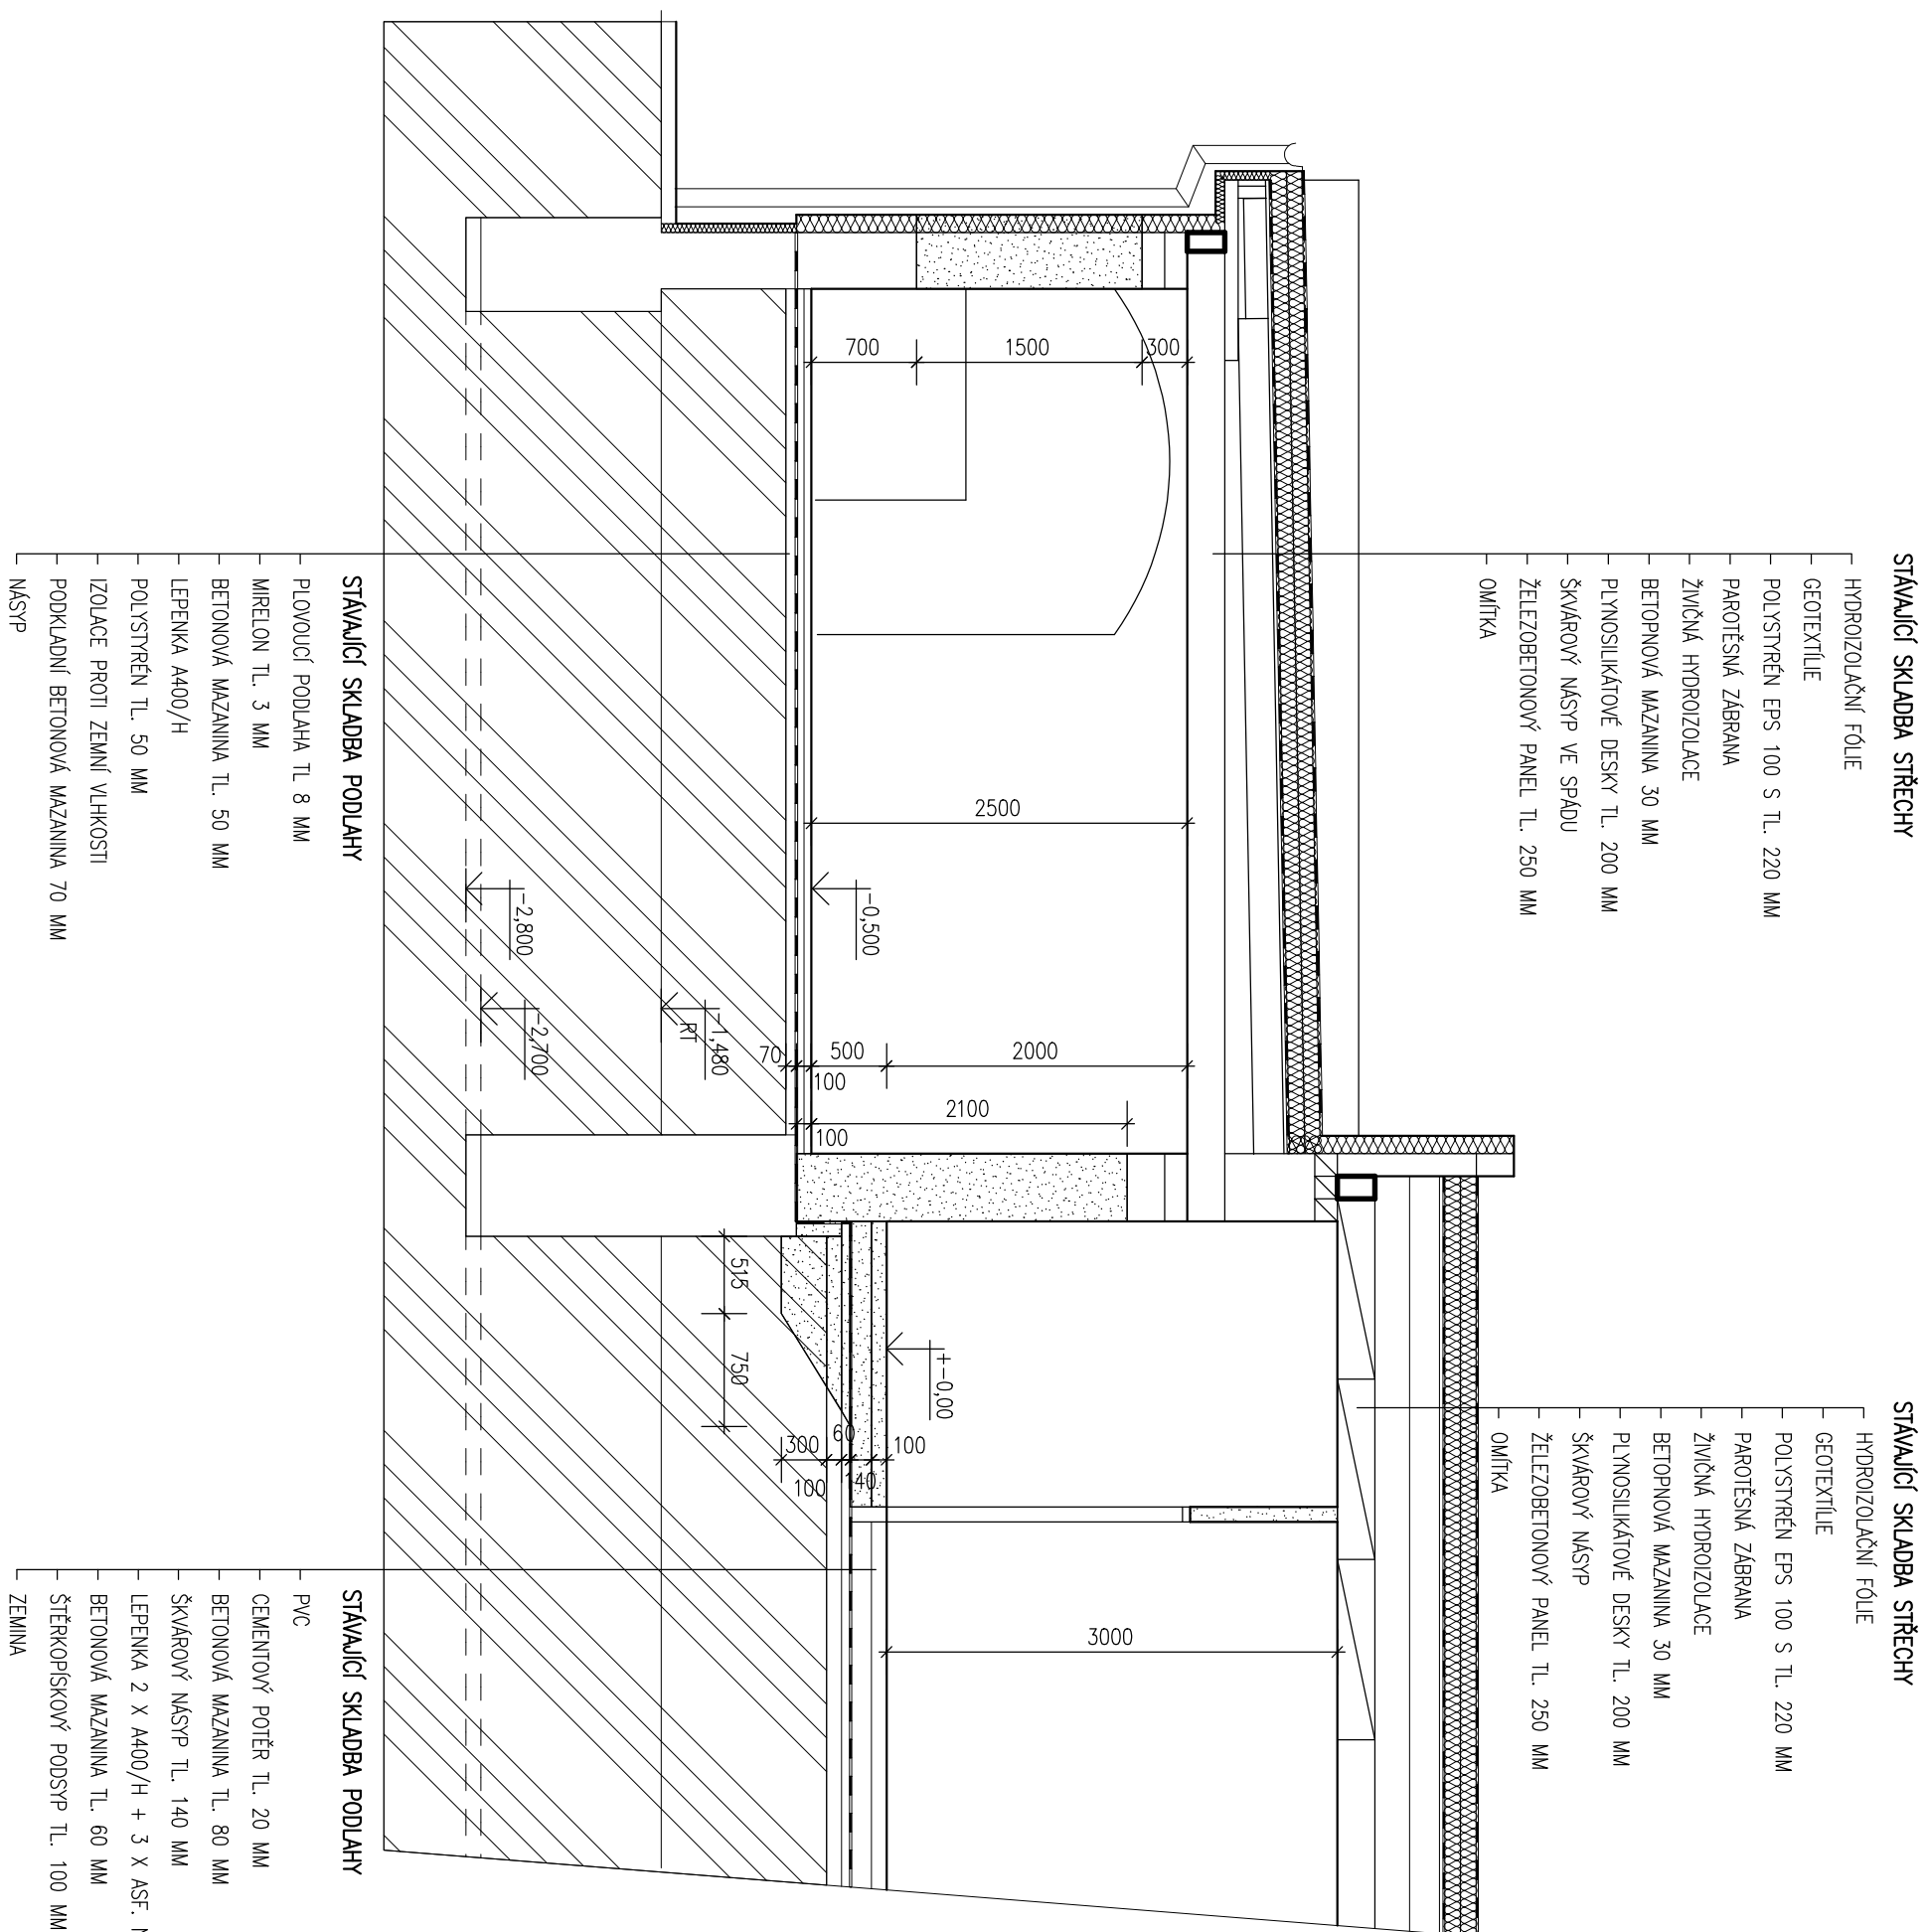

ŘEZ A – A – NOVÝ STAV

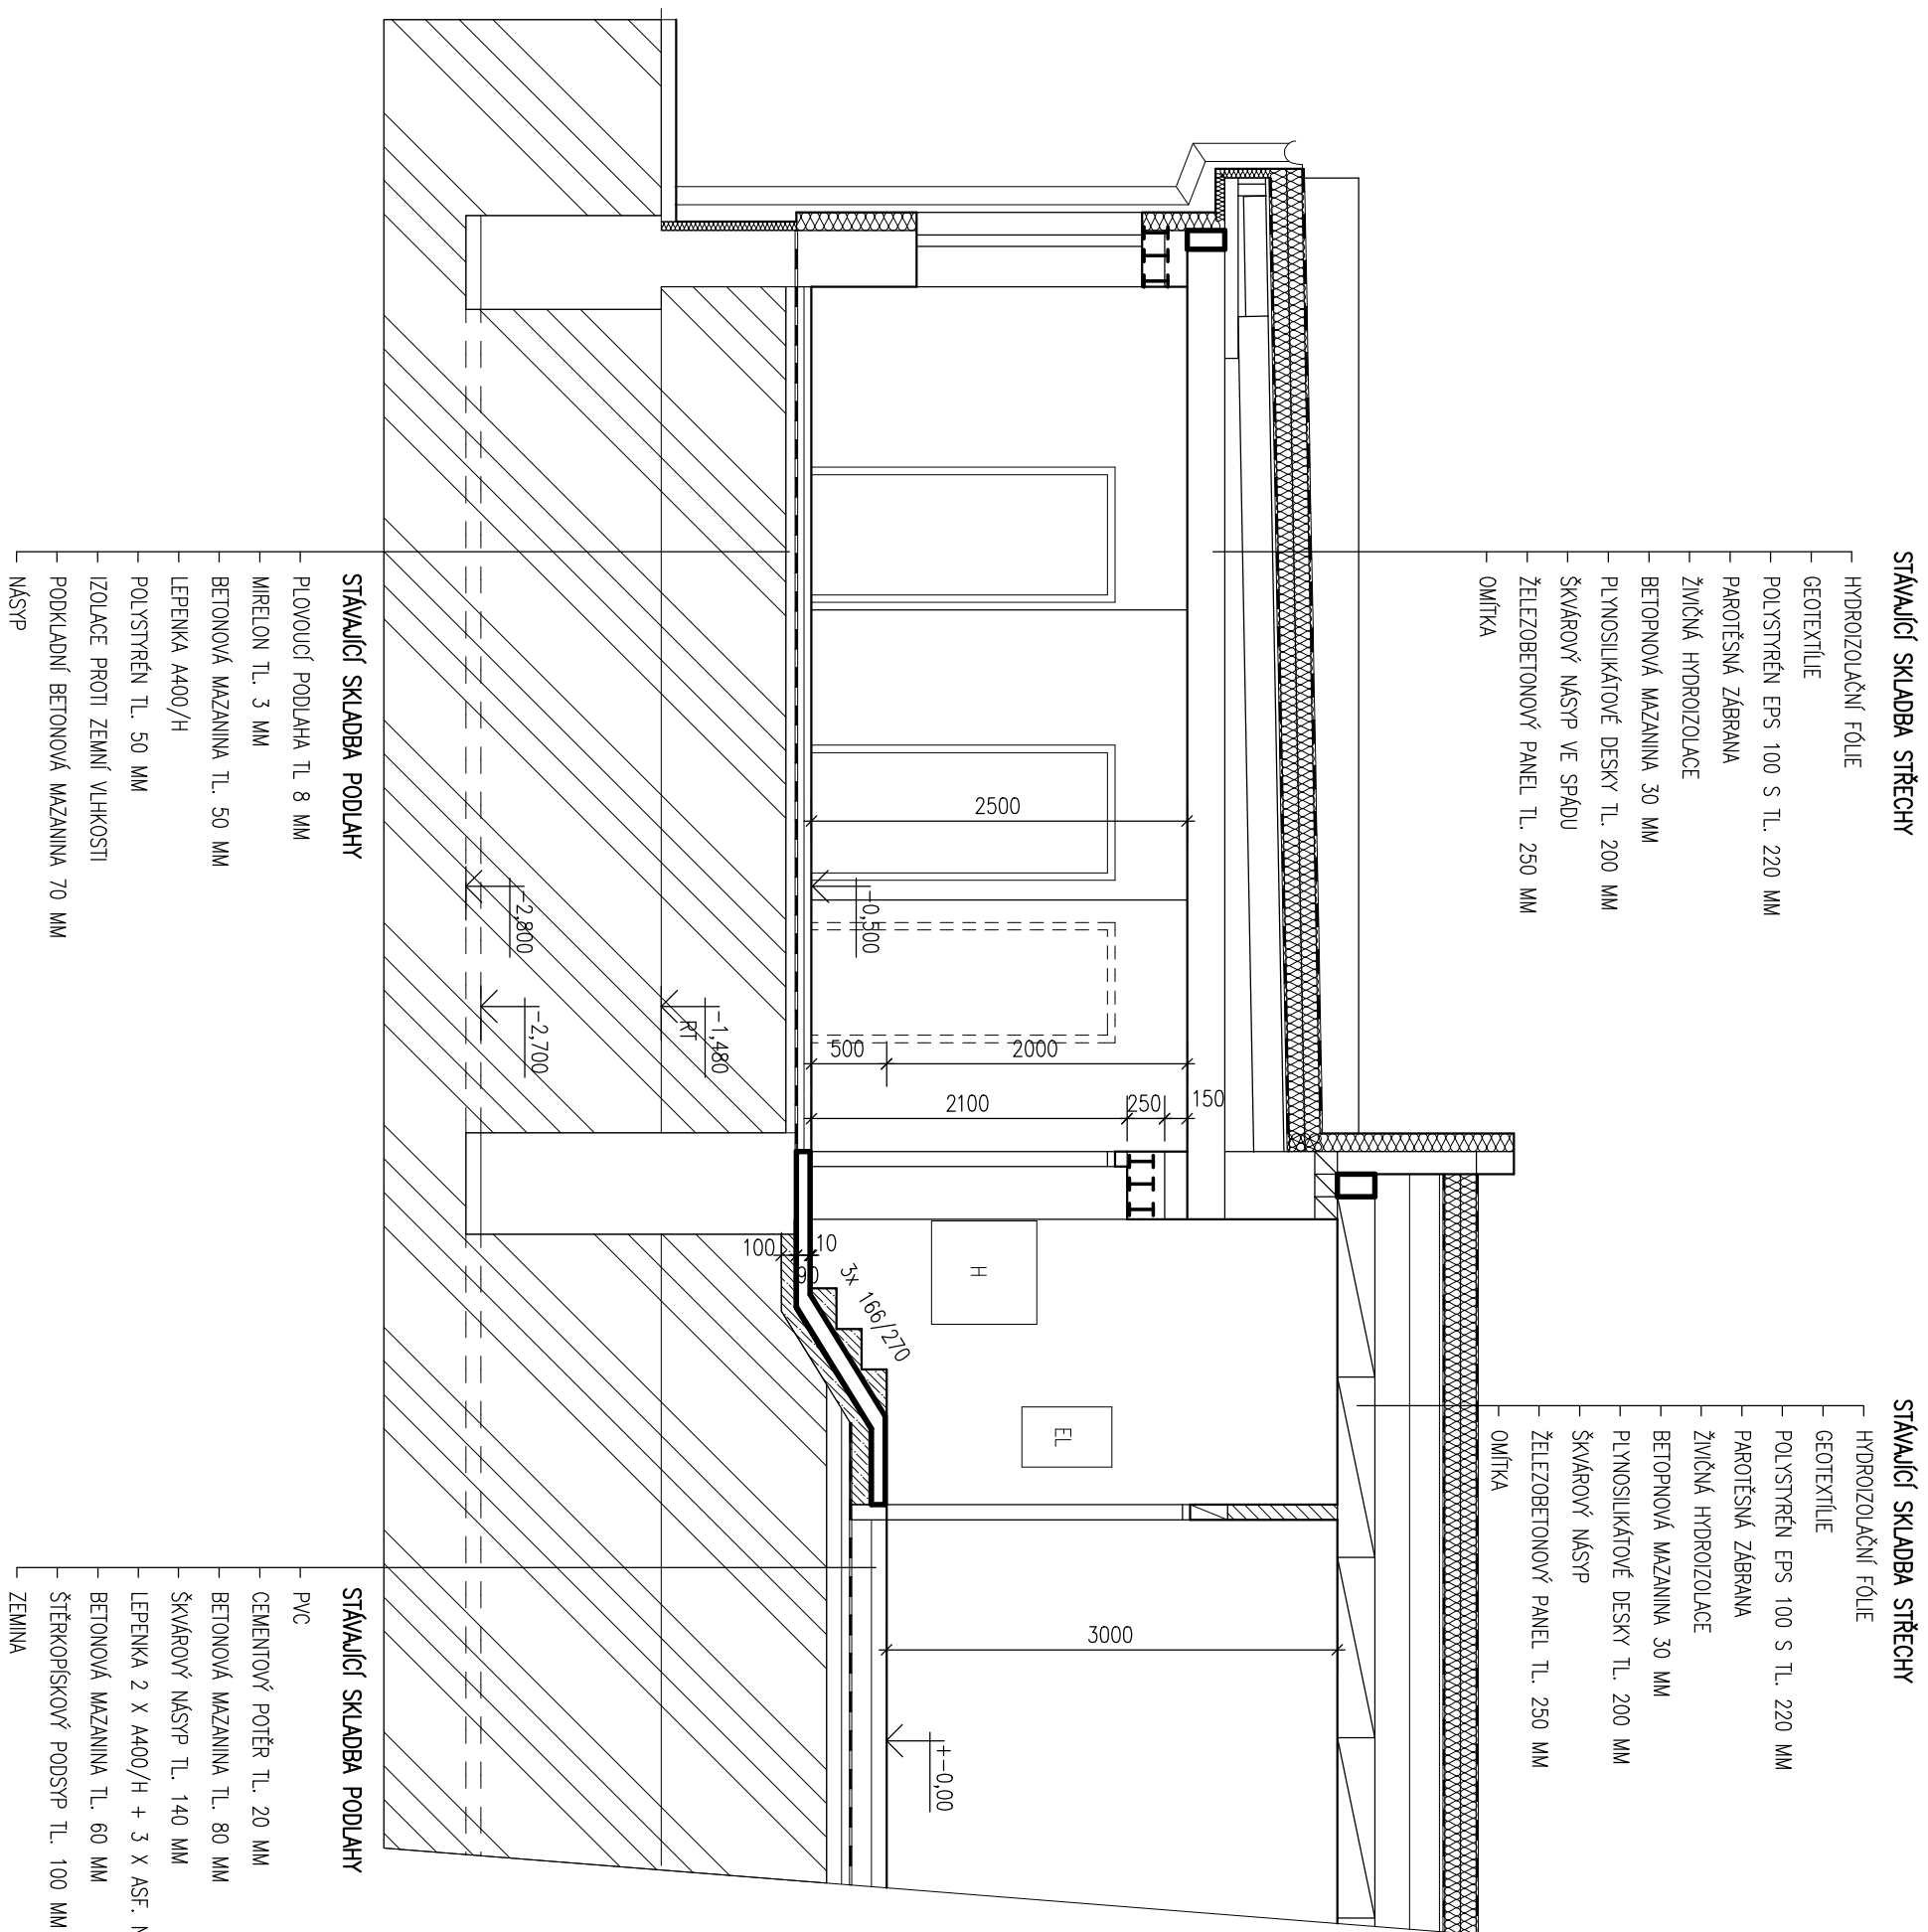

DETAIL VYROVNÁVACÍHO SCHODIŠTĚ

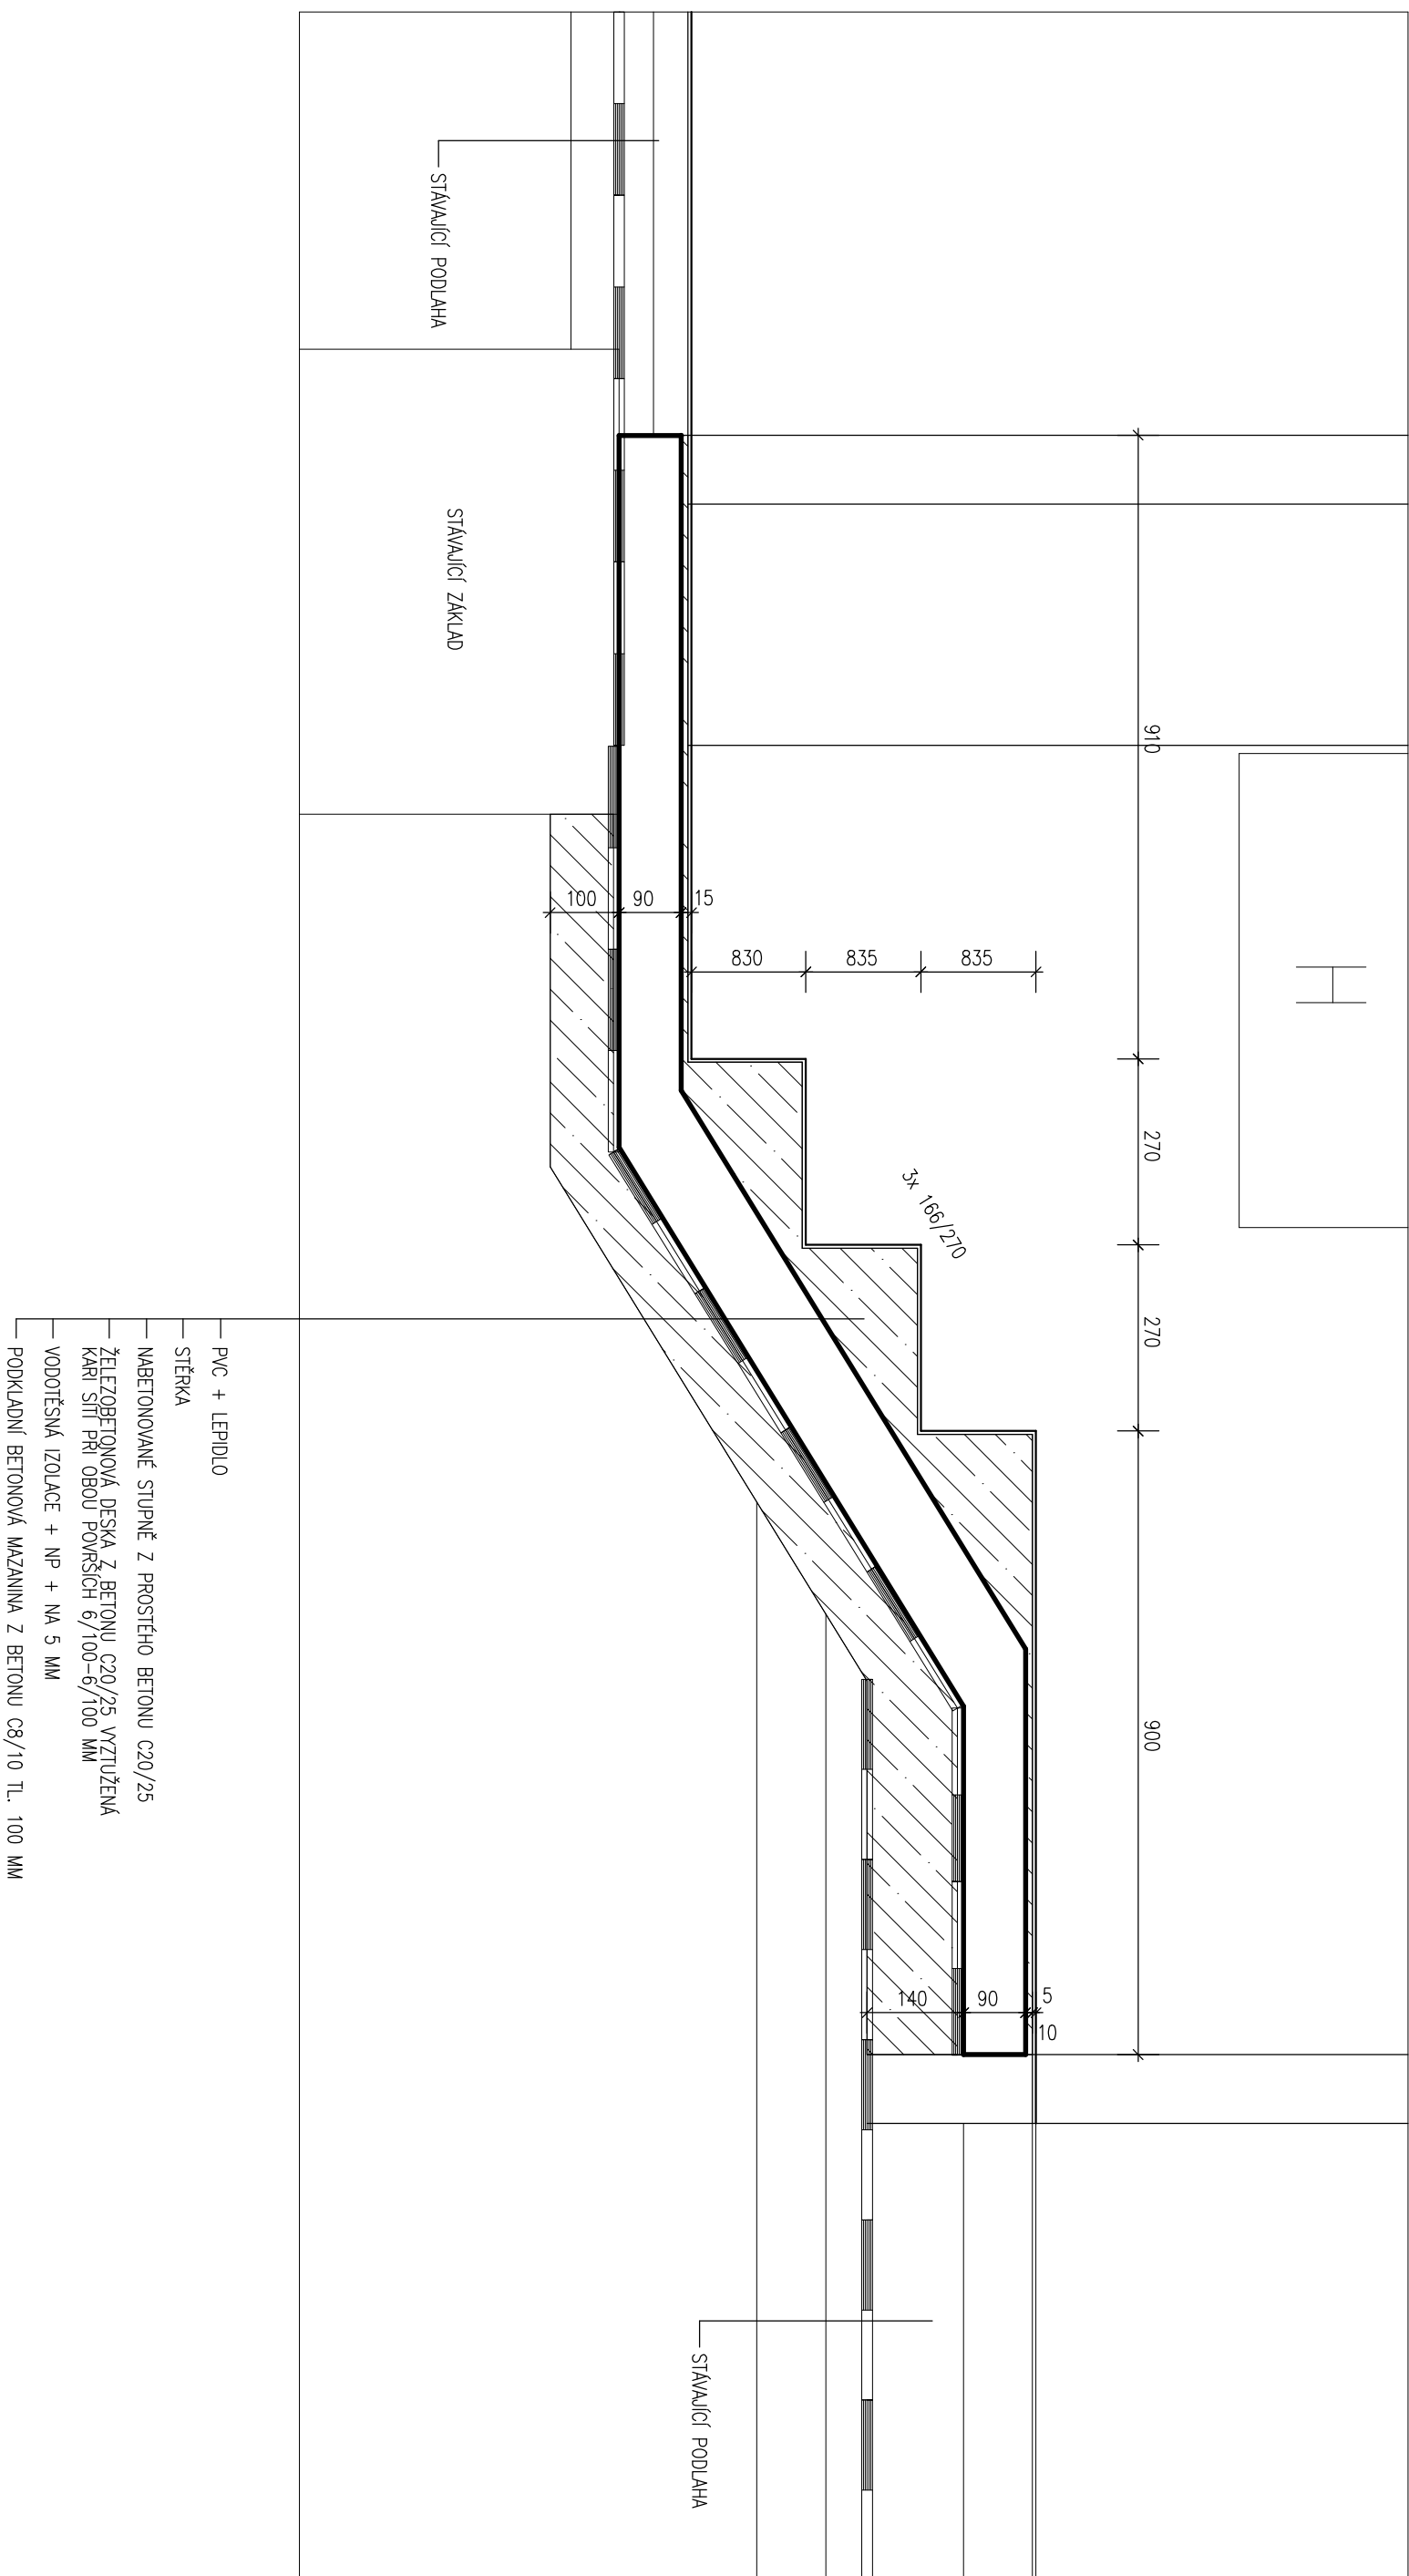

VEDOUcí PROJEKTANT: ING. V. VOMČIL	ČÍSLO ZÁKÁZKY: 2021/05 STUPEŇ: DPS
INVESTOR : OBEC STARÝ MÁTEŘOV, č.p. 38 530 02 STARÝ MÁTEŘOV OBEC : STARÝ MÁTEŘOV, č.p. 117, ST. 142, P.č. 48/9 MŠ STARÝ MÁTEŘOV ZMĚNA UŽÍVÁNÍ Z BYT.JEDNOTKY NA PAVILON MŠ	 Ing. Václav VOMOČIL IČO 13179527 PROJEKČNÍ KANCELÁŘ P A R D U B I C E
ŘEZ A – A – STAVAJÍCÍ+NOVÝ STAV	DATUM : KŘEŤEN 2021 MĚRITKO : 1 : 50
	D.1.1.6