
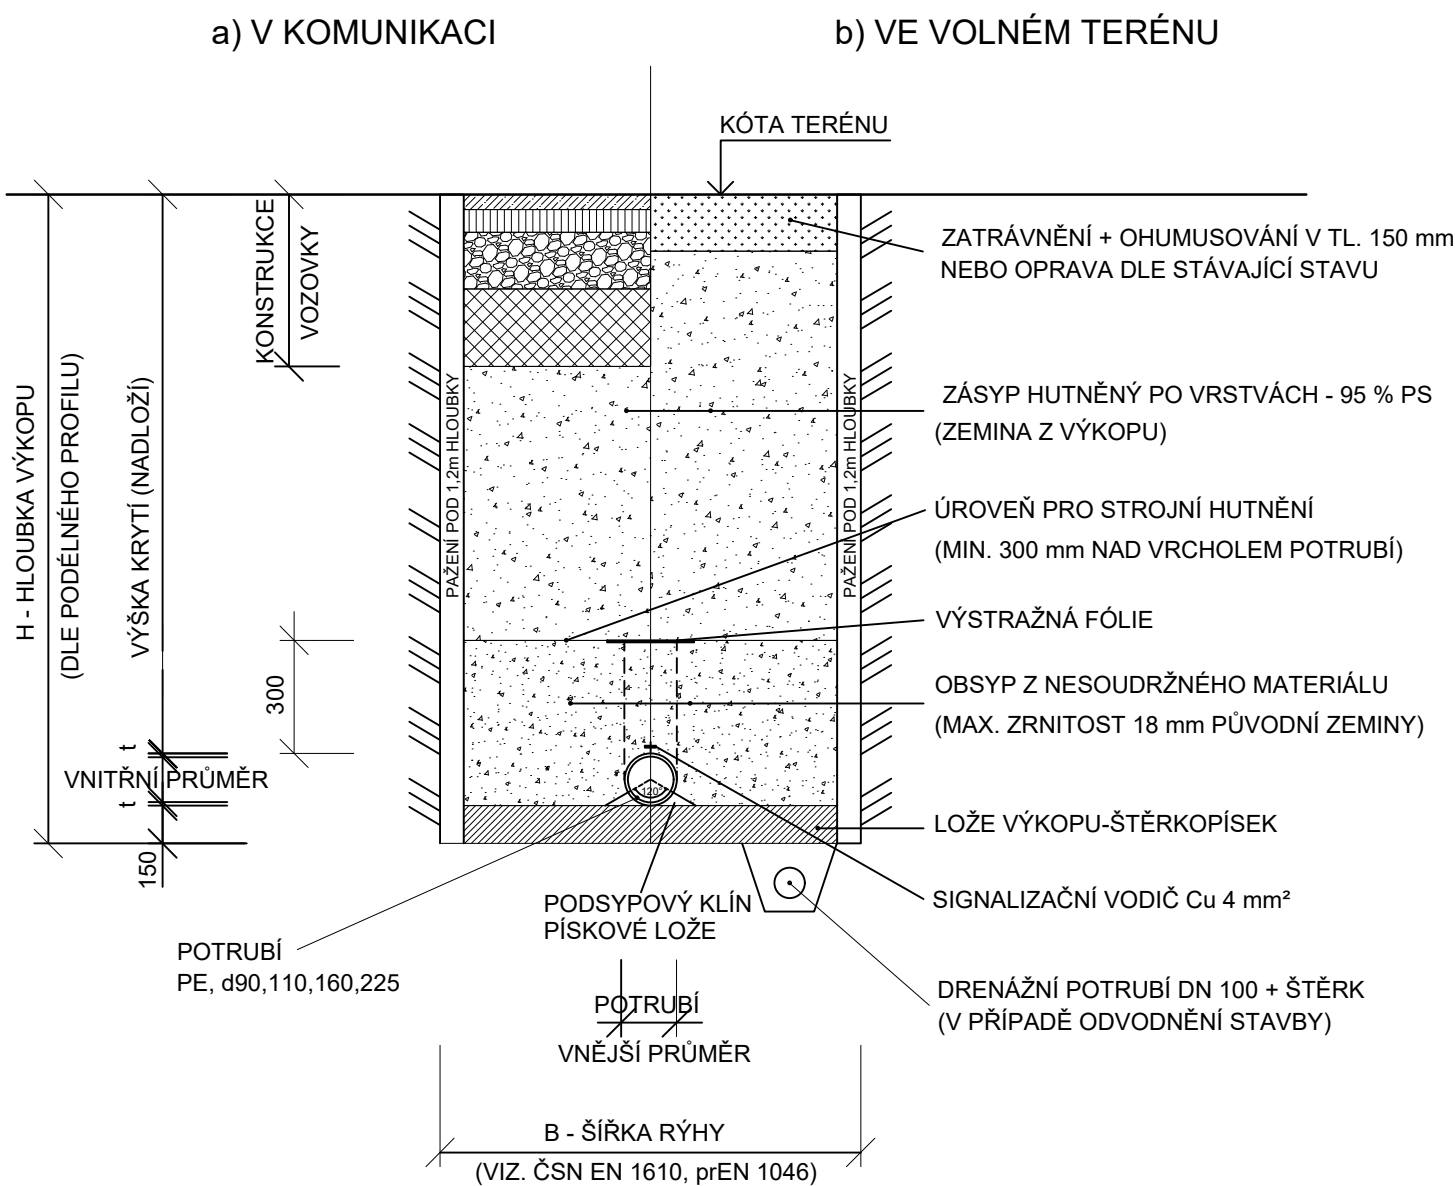


VZOROVÉ ULOŽENÍ POTRUBÍ
M 1:25

SCHÉMA ULOŽENÍ VODOVODNÍHO POTRUBÍ
PE d90, 110, 160, 225

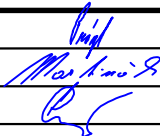

POZNÁMKA:
OD HLOUBKY VÝKOPU 1,20 m BUDE RÝHA PAŽENA

SO 301		Vodovodní řady			
Objednatel:		Město Jičín Žižkovo nám. 18 506 01 Jičín			
Zhotovitel DSP + DPS:		Valbek, spol. s r.o. Vaňurova 505/17 460 02 Liberec 3			
	Vypracoval	T. Prágl		Zak. číslo	15UL31021
	Zodp. projektant	Ing. Tomáš Martinček		Datum	04/2019
	Tech. kontrola	Ing. J. Drašar		Stupeň	DSP + DPS
	Akce			Počet formátů	2 x A4
	KASÁRNA JIČÍN Výstavba dopravní a technické infrastruktury a veřejných prostranství			Měřítko	1: 25
				Č. přílohy	Paré
Zhotovitel: Valbek, spol. s r.o., stf. Ústí n. L. Děčínská 717/21 400 03 Ústí nad Labem		Příloha VZOROVÉ ULOŽENÍ POTRUBÍ		6	