


3+N+PE st. 50Hz 400/230V / TN-S

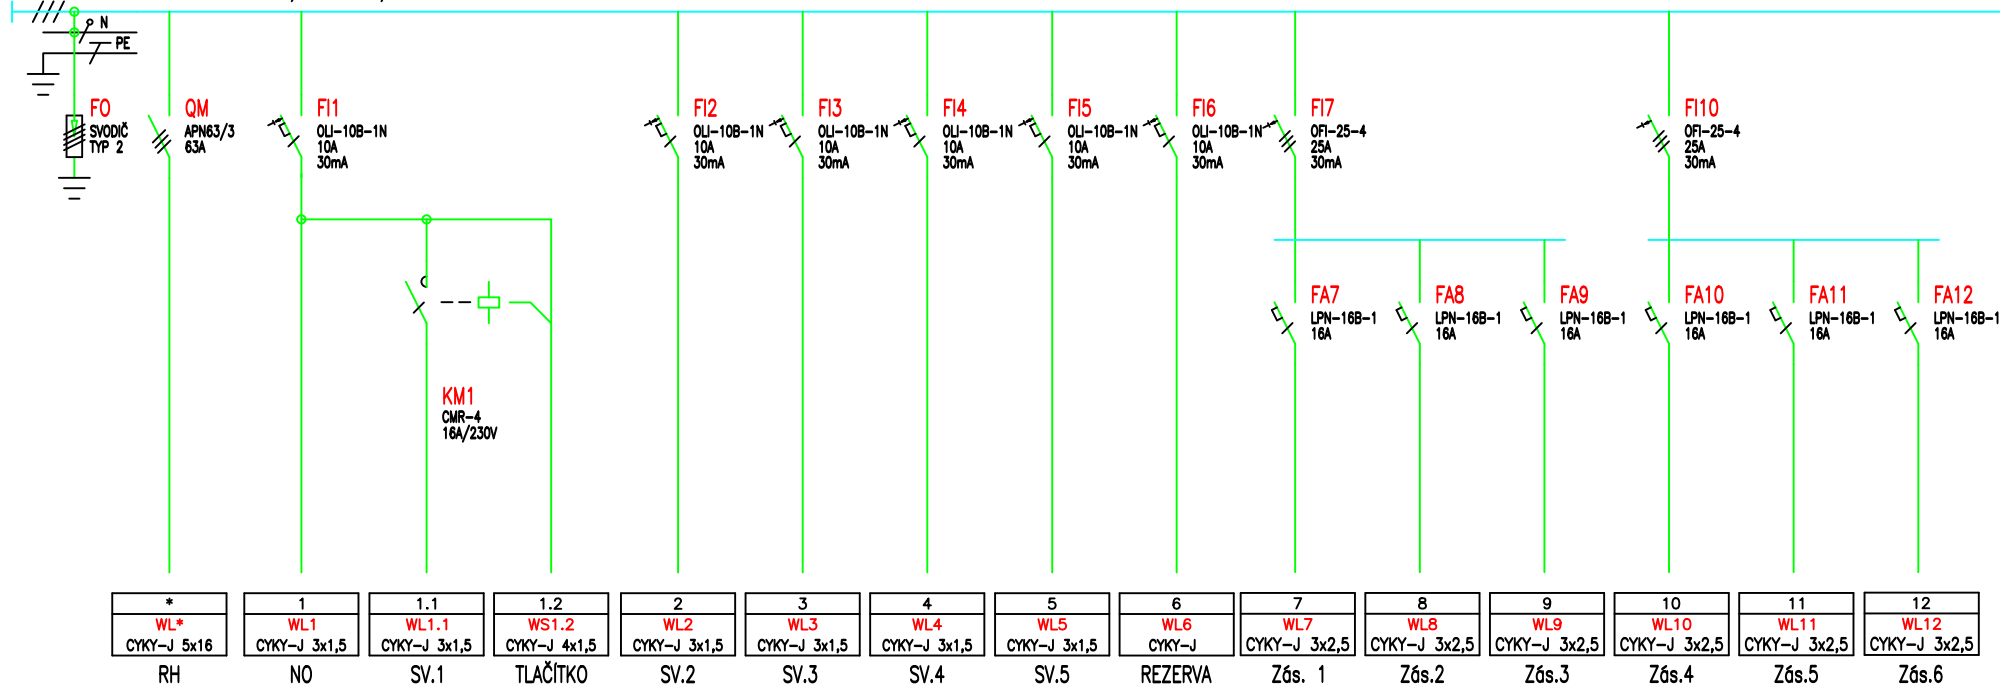

ROZVADĚČE MUSÍ ODPOVÍDAT POŽADAVKŮM ČSN EN IEC 61439-1 ED.3 , 61439-2 ED.3 , 61439-3, 62208

ED.2, 50274 PŘED ROZVADĚČEM MUSÍ BÝT TRVALE VOLNÝ PROSTOR MIN. 100 CM.

ROZVODNÁ SOUSTAVA: AC TN-C-S, 230/400V/50Hz

OCHRANA PŘED ÚRAZEM ELEKTRICKÝM PROUDEM PODLE ČSN 33 2000-4-41 ed. 3:

ZÁKLADNÍ: IZOLACÍ, PŘEPÁŽKAMI, KRYTY

PŘI PORUŠE: AUTOMATICKÝM ODPOJENÍM OD ZDROJE

ZKRATOVÁ ODOLNOST : 10kA

PROUDOVÉ CHRÁNIČE: charakteristika "A"

TYP PROVEDENÍ: OCEP/PLAST ROZV. RS1
 KRYTÍ: IP40 / IP20
 ROZMĚRY: N - PODLE VÝROBCE
 DĚLENÍ:
 NÁTĚR: TYPOVÝ
 OBSLUHA: PRAC. POUČENÝMI
 PŘÍVOD (Y): SPODEM
 VÝVODY: NAHORU

STUPEŇ PROJEKTOVÉ DOKUMENTACE: ZMĚNA STAVBY PŘED DOKONČENÍ

ZODPOVĚDNÝ PROJ. PROFESE:	KONTROLOVAL:	BAUMAS projekt, spol. s r.o.	
Marek Abšnajdr	Ing. Pavel Olšovský		
VYPRACOVAL:		Adresa	Moravská 3010/57a
Marek Abšnajdr			767 01 Kroměříž
		Telefon	573 340 315
		E-mail	info@bm-baumas.cz
		IČO:	07657072
		DIČ:	CZ07657072
INVESTOR:	Obec Grygov, Šrámkova 19, 783 73 Grygov		
MÍSTO STAVBY:	Obec Grygov, Šrámkova 112, 783 73 Grygov		

NÁZEV STAVBY:

SO 01 KOMUNITNÍ CENTRUM GRYGOV

D.1.4 TECHNIKA PROSTŘEDÍ STAVEB

D.1.4.4 SILNOPROUDÁ ELEKTROTECHNIKA

NÁZEV VÝKRESU:

ROZVADĚČ RS 1/1

FORMÁT

3xA4

DATUM

11 / 2021


Č. ZAKÁZKY

06/11/2021

MĚŘÍTKO
1:50

Č. VÝKRESU
D.1.4.4-10

3+N+PE st. 50Hz 400/230V / TN-S

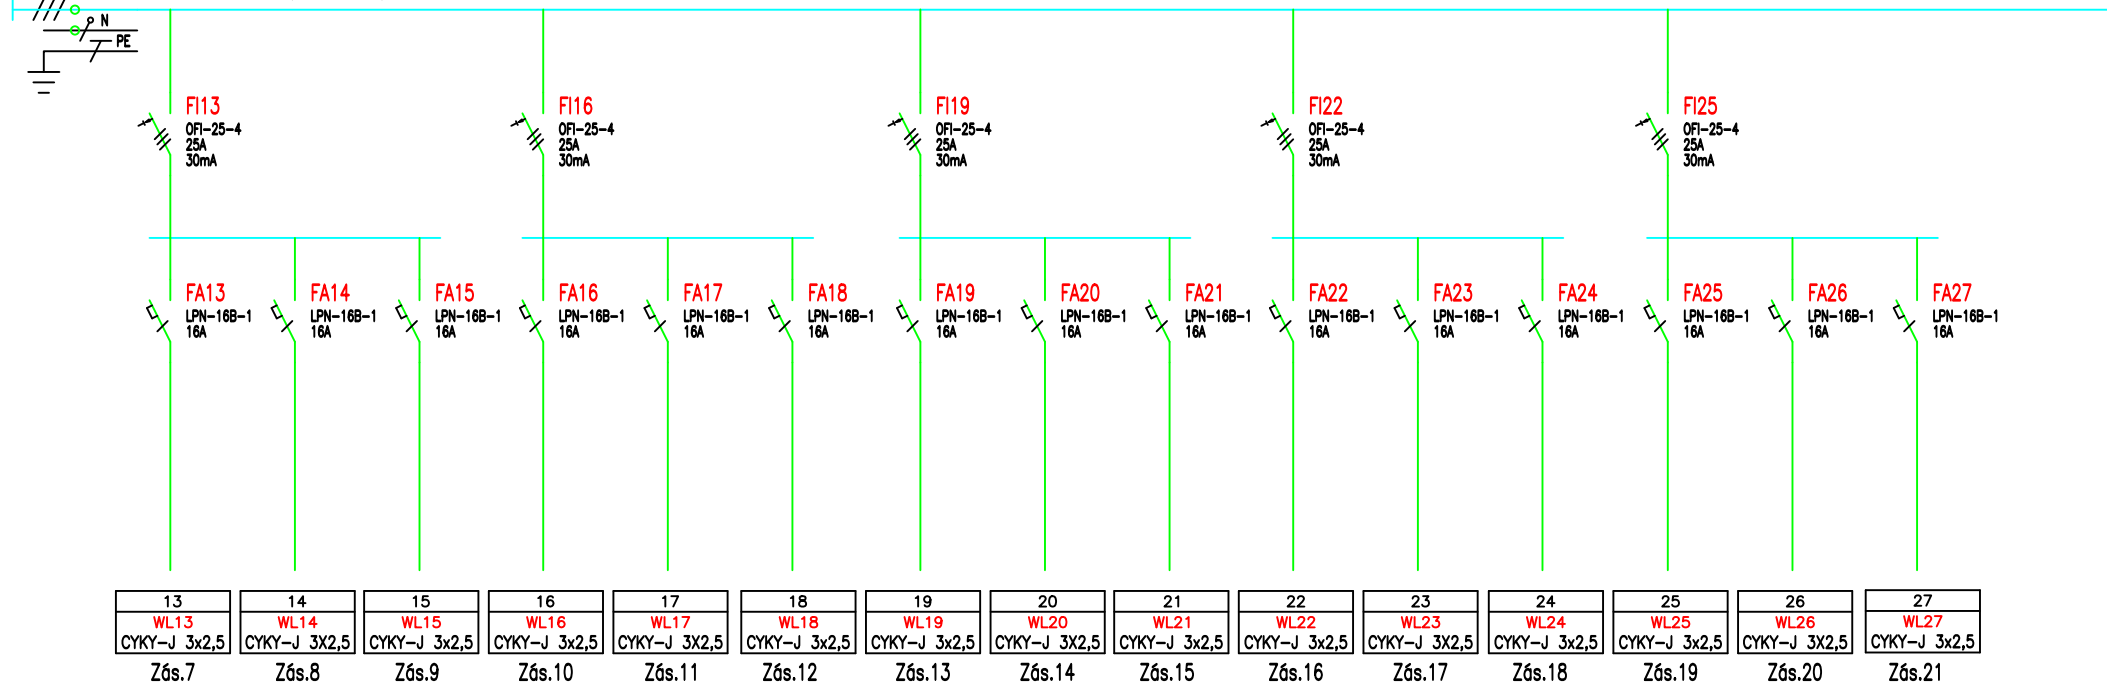

3+N+PE st. 50Hz 400/230V / TN-S

