



SOUBĚHY A ULOŽENÍ KABELŮ – VZOROVÉ ŘEZY

VZDÁLENOST MEZI KABELY NN VZDÁLENOST MEZI KABELY VN VZDÁLENOST MEZI KABELY NN A SLP PŘECHOD POD ZPEVNĚNOU PLOCHOU VZDÁLENOST MEZI SOUBĚŽNÝMI SÍTĚMI

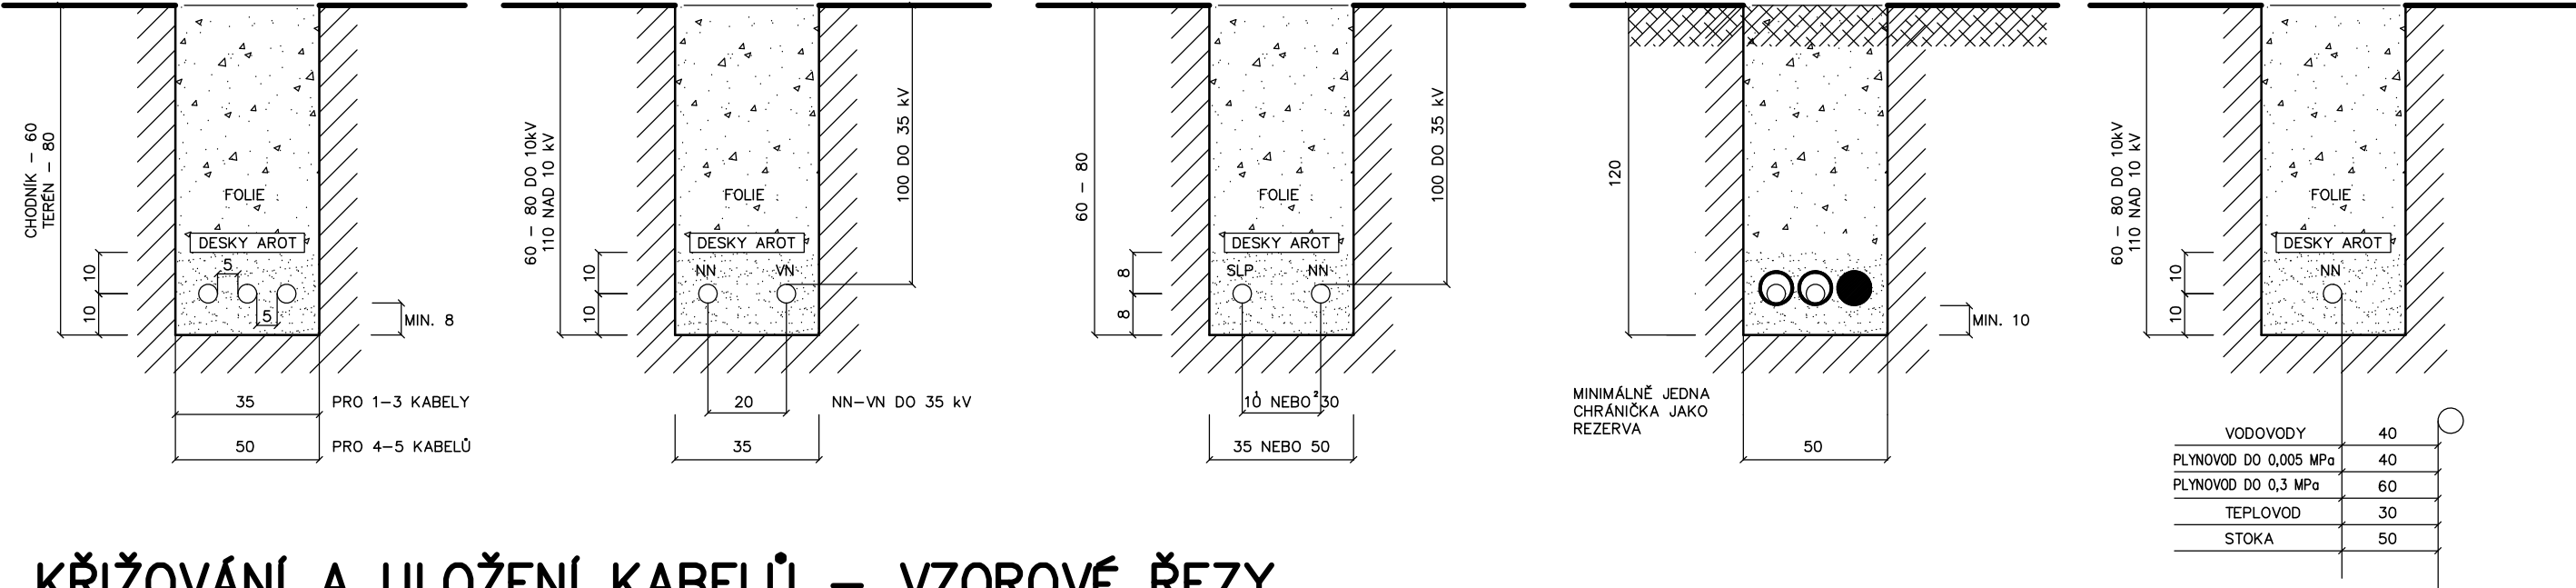

KŘIŽOVÁNÍ A ULOŽENÍ KABELŮ – VZOROVÉ ŘEZY

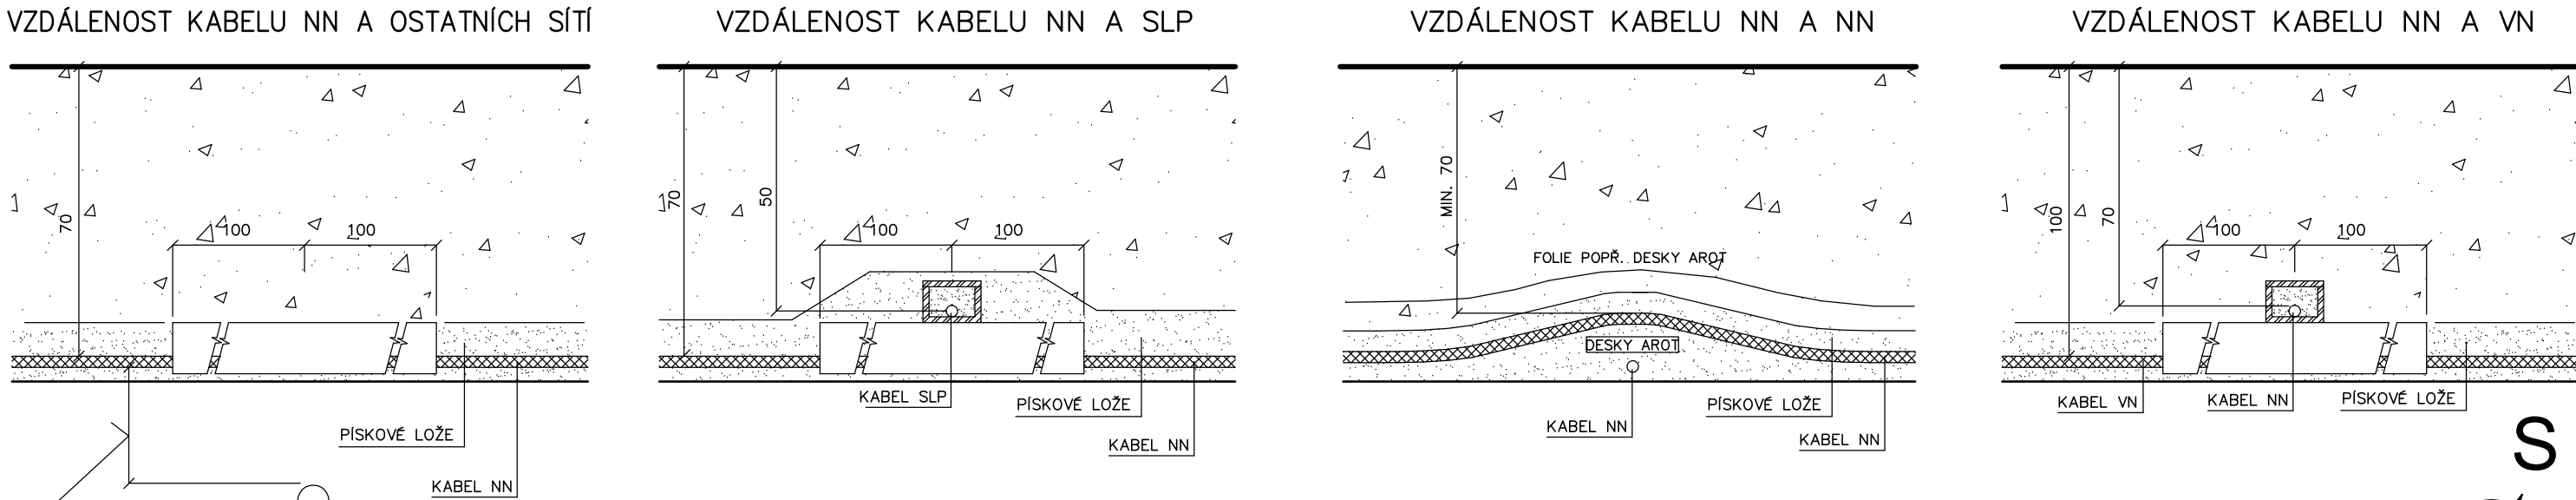

VODOVODY 20 NEBO 40

PLYNOVOD DO 0,005 MPa	10
PLYNOVOD DO 0,3 MPa	10
TEPELOVOD	30
STOKA	50

ULOŽENÍ KABELŮ MUSÍ ODPOVÍDAT ČSN 33 2000-5-52 ed. 2
PROSTOROVÉ USPOŘÁDÁNÍ PODLE POŽADAVKŮ ČSN 73 6005

1 V CHRÁNIČCE
2 NECHRÁNĚNÉ

STUPEŇ PROJEKTOVÉ DOKUMENTACE:
ZMĚNA STAVBY PŘED DOKONČENÍM

ZODPOVĚDNÝ PROJ. PROFESÉ: Marek Abšnajdr	KONTROLOVAL: Ing. Pavel Olšovský	BAUMAS projekt, spol. s r.o. Adresa Moravská 3010/57a 767 01 Kroměříž Telefon 573 340 315 E-mail info@bm-baumas.cz IČO: 07657072 DIČ: CZ07657072
VYPRACOVAL: Marek Abšnajdr		
INVESTOR: Obec Grygov, Šrámkova 19, 783 73 Grygov		
MÍSTO STAVBY: Obec Grygov, Šrámkova 112, 783 73 Grygov		

NÁZEV STAVBY: SO 01 KOMUNITNÍ CENTRUM GRYGOV D.1.4 TECHNIKA PROSTŘEDÍ STAVEB D.1.4.4 SILNOPROUDÁ ELEKTROTECHNIKA	FORMÁT 2xA4
NÁZEV VÝKRESU: VZOROVÉ ŘEZY ULOŽENÍ KABELŮ	DATUM 11 / 2021
	Č. ZAKÁZKY 05/11/2021
	MĚŘÍTKO 1:50
	Č. VÝKRESU D.1.4.4-11