




ING. J. K. BRNO národní podnik PROJEKTOVÁ SPRÁVA	Strojárna IPS Inženýr OVHS ŠUMPERK	Číslo projektu 551-05-2 Datum LEDEN 1966	Výtisk 1
Název stavby KANAL ČISTÍRNA ŠUMPERK SPRAVNÍ BUDOVA HRMOSVODY	Měřítko 1:50	Podpis STODOLKA Funkce HLAVÁČOVÁ	List 4 EL 1702 3

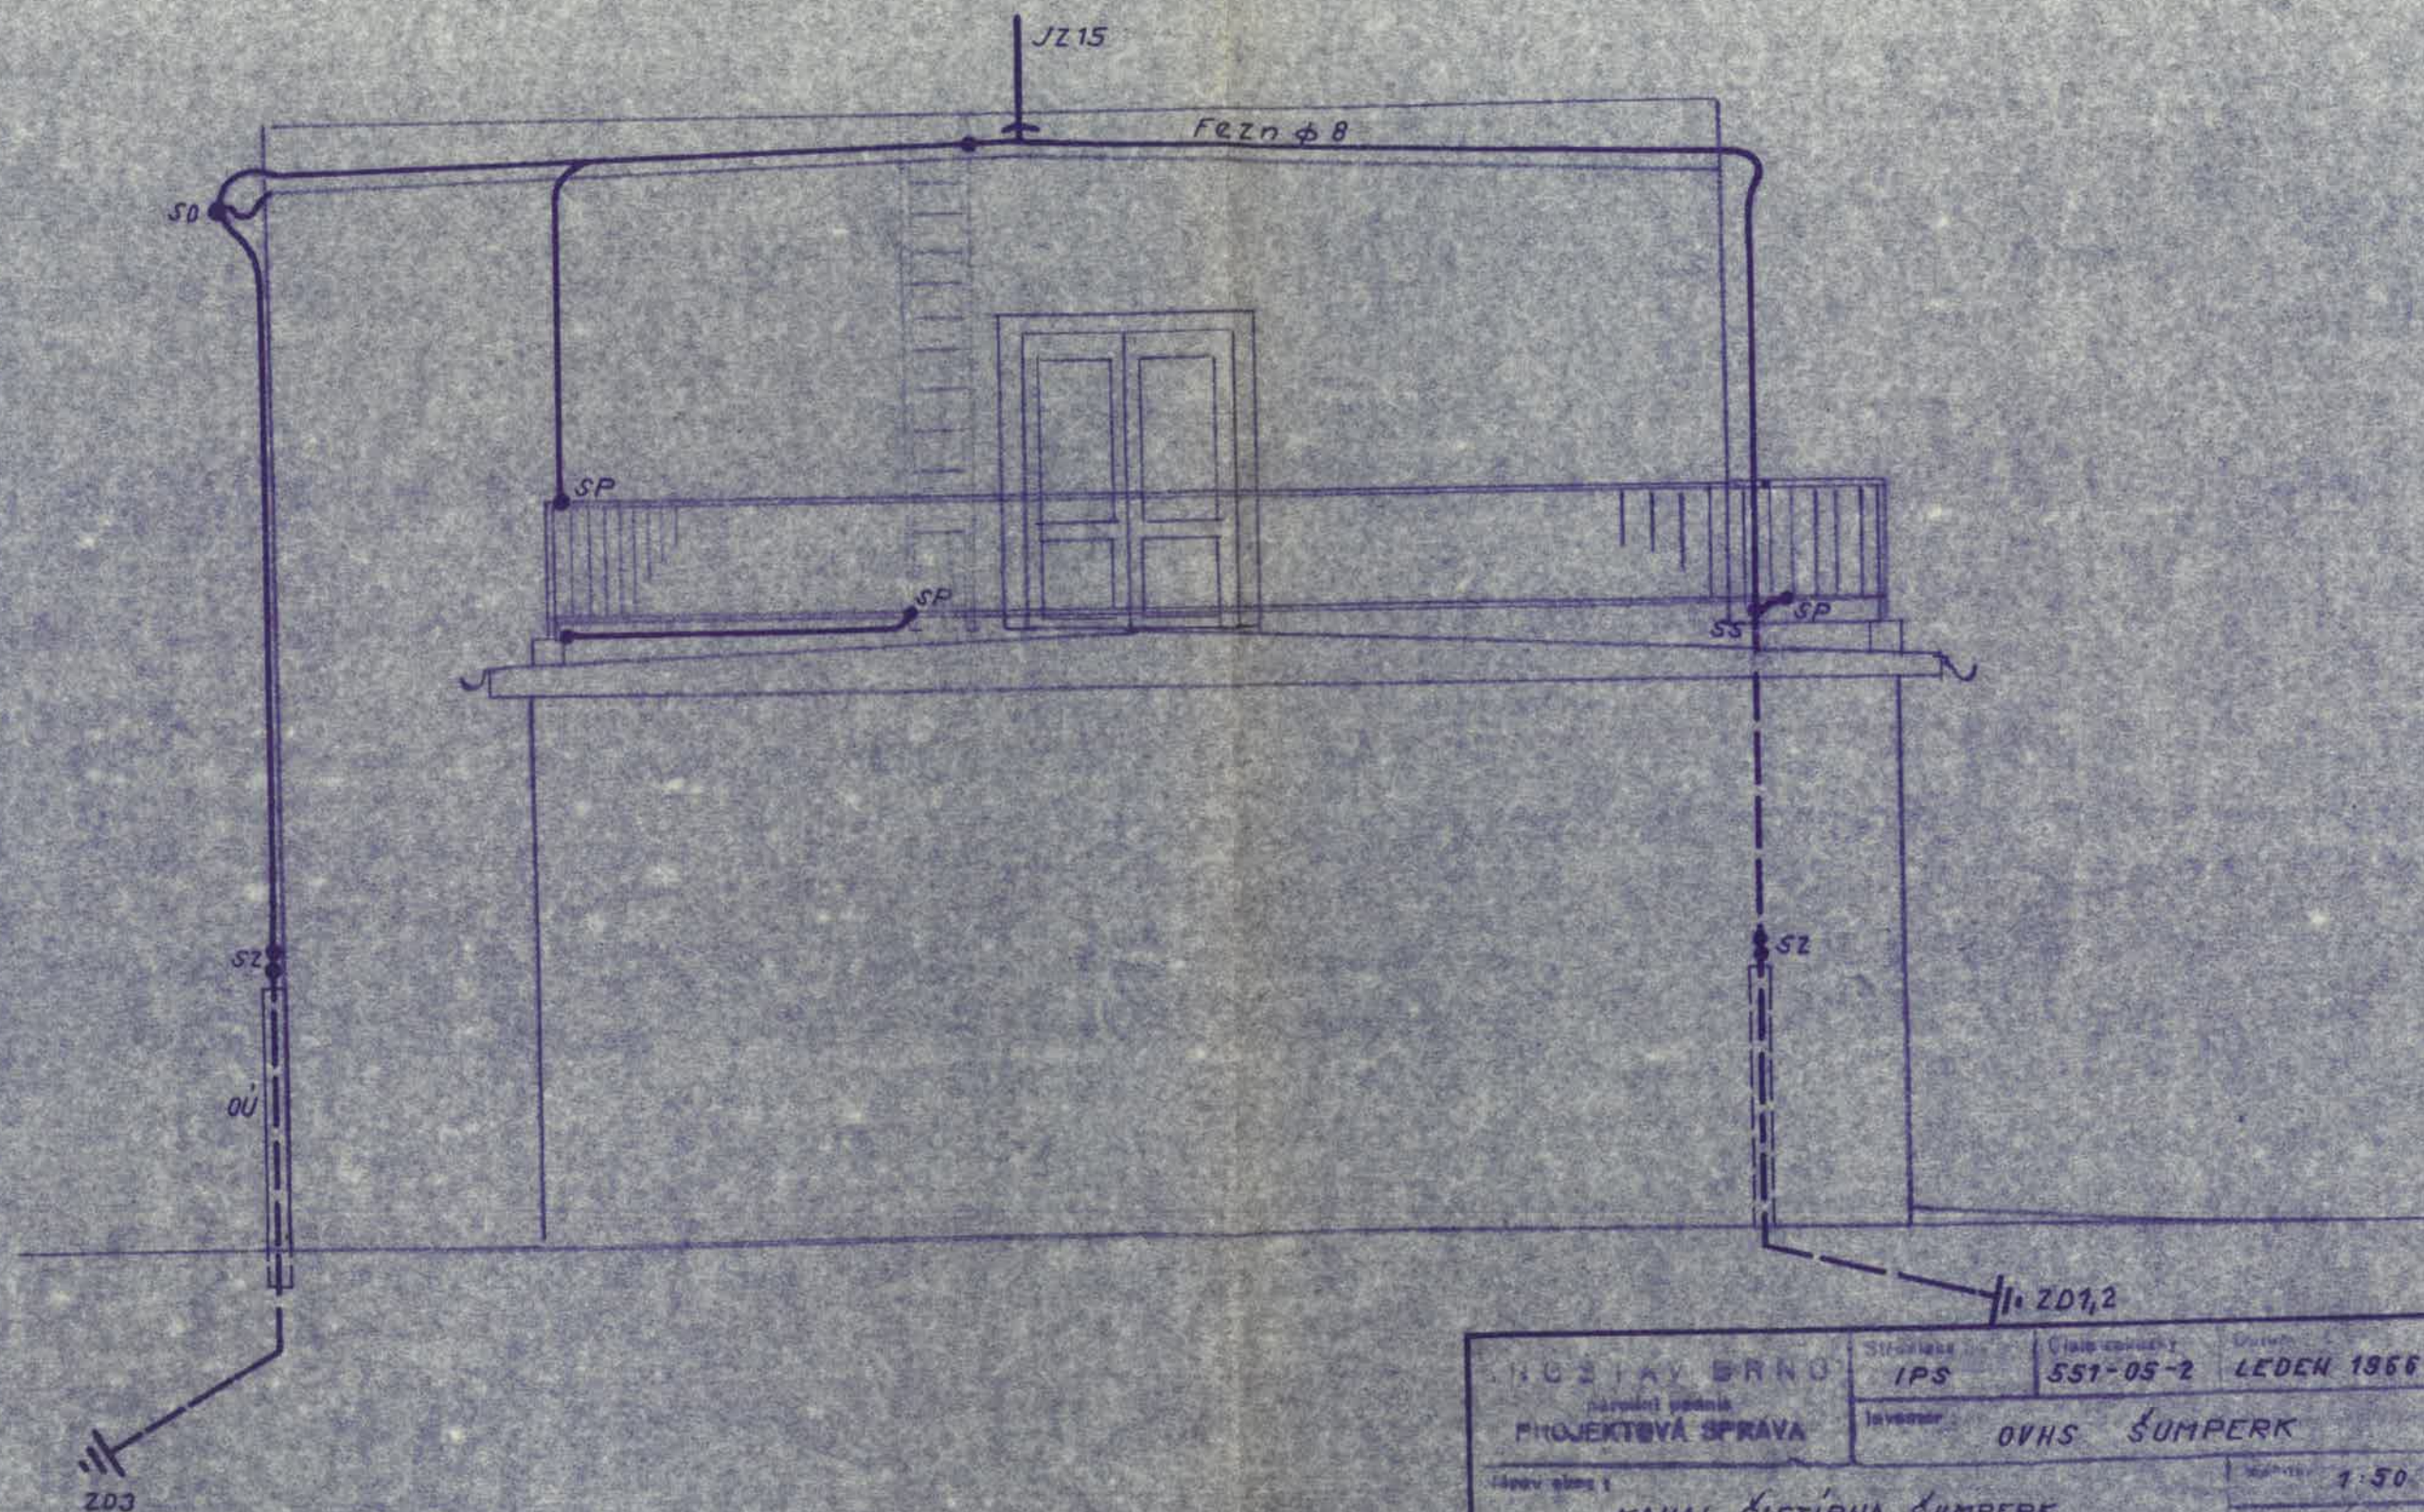