




ČERPACÍ STANICE

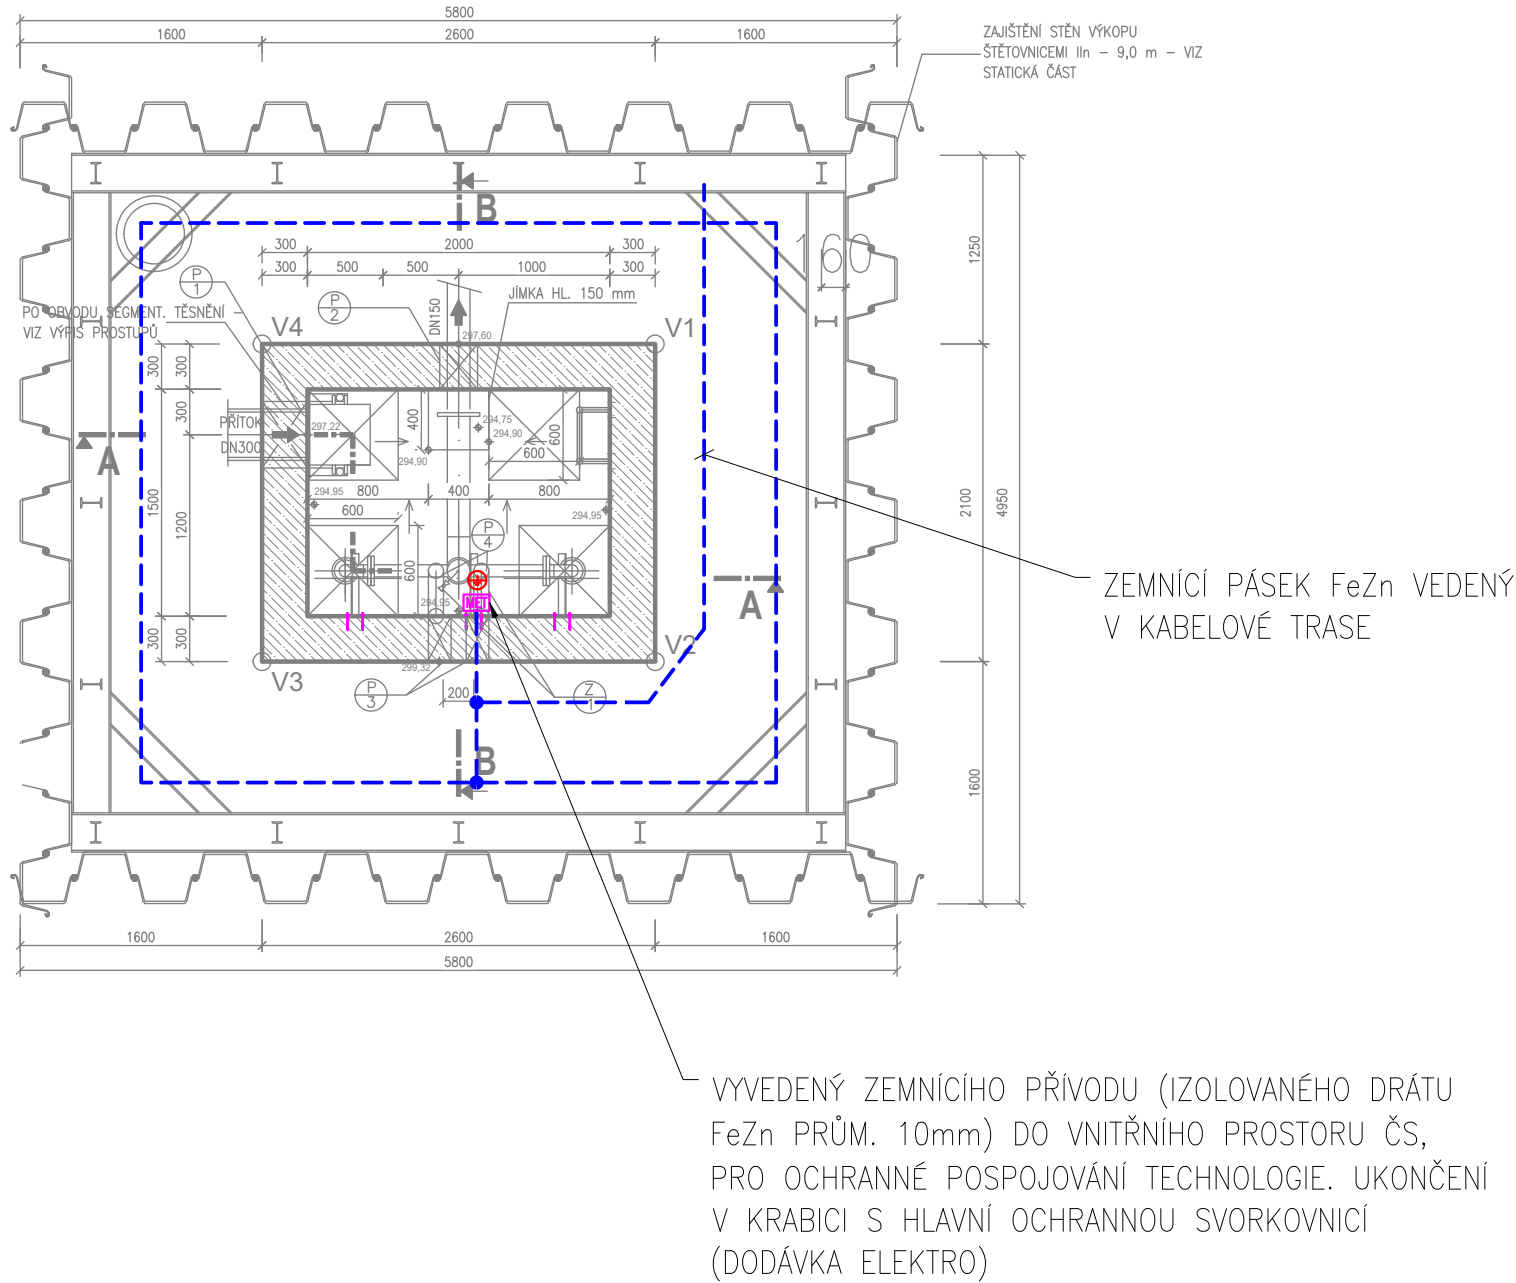

KONTEJNER HOŘL. LÁTEK

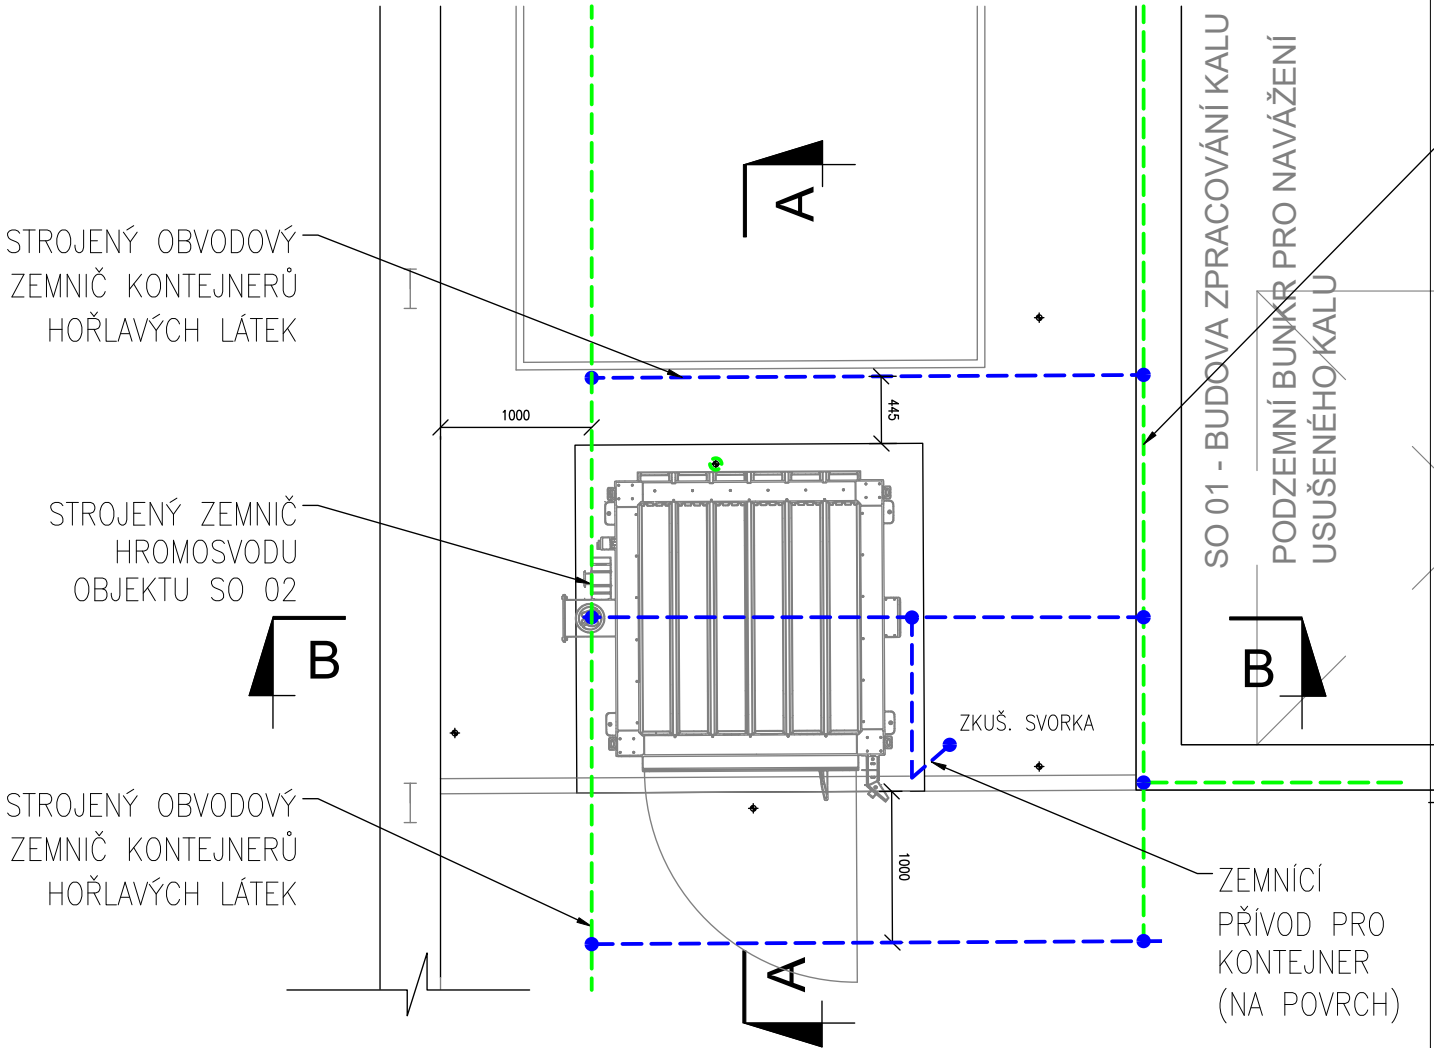

ŘEZ B-B  
M 1:25

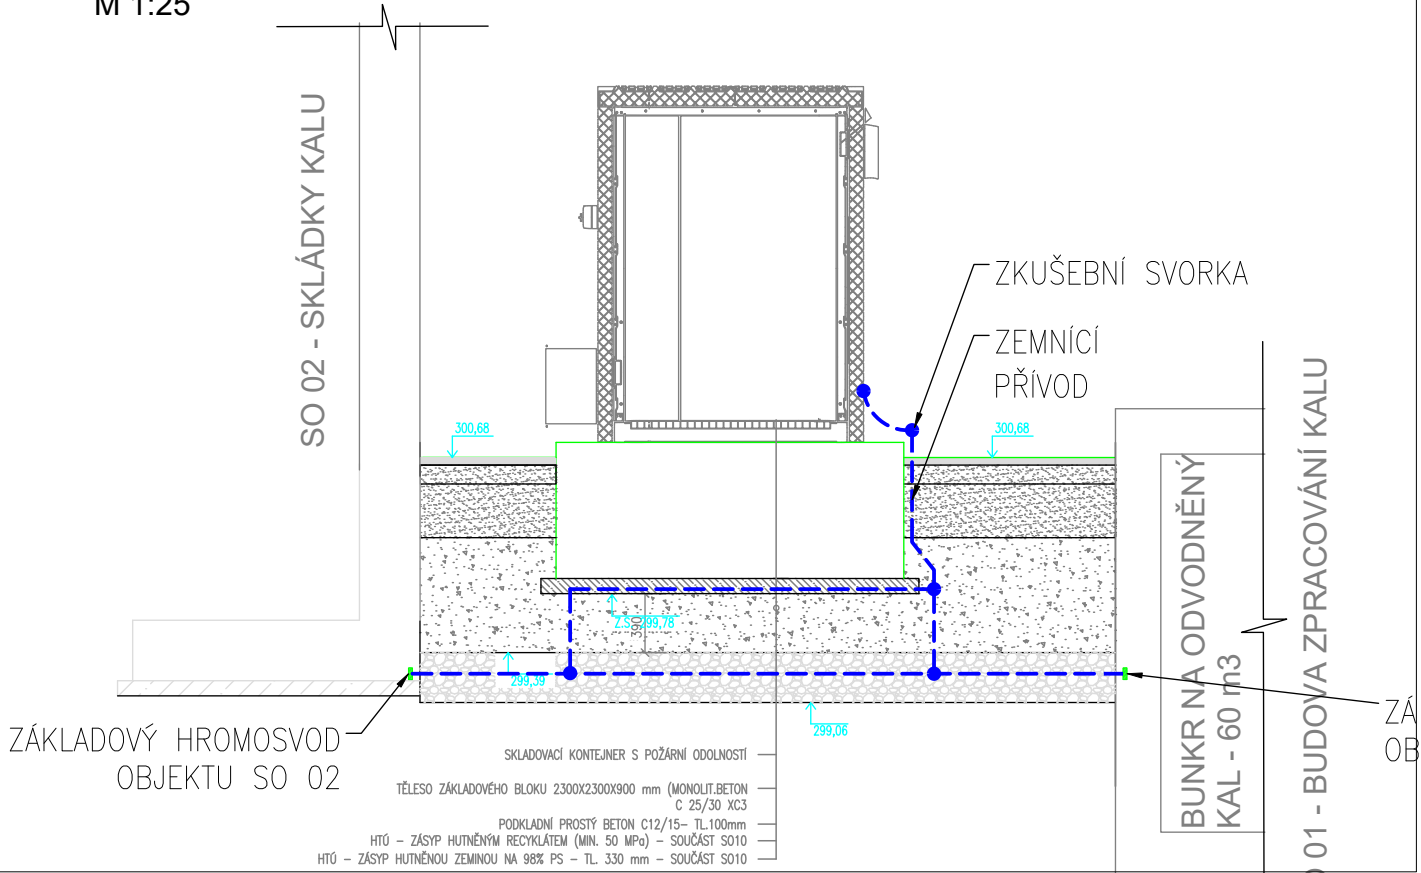

VÝŠKOVÝ SYSTÉM: Bpv

SOUŘADNICOVÝ SYSTÉM: S-JTSK

|        |   |       |          |
|--------|---|-------|----------|
| 5      |   |       |          |
| 4      |   |       |          |
| 3      |   |       |          |
| 2      |   |       |          |
| 1      | - Oprava chybného výrazu "základový hromosvod SO 02" na základový zemnič hromosvodu SO 02.<br>- Dokreslení vývodu uzemnění nad terén. | DATUM |          |
| REVIZE | POPIS   | DATUM | SCHVÁLIL |

|   |                                                                 |                |                  |   |               |
|---|-----------------------------------------------------------------|----------------|------------------|---|---------------|
| Sweco Hydroprojekt a.s. divize Morava<br>Hudcova 487/76a, 612 00 Brno; brno@sweco.cz; www.sweco.cz |                                                                 |                |                  | <div>SWECO</div> <div>Sustainable engineering and design</div> |               |
| VYPRACOVAL                                                                                         | JAROSLAV DOSTÁL                                                 | HIP            | ING. R.MENŠÍK    | T. KONTROLA   | ING. T.MACHAČ |
| PROJEKTANT                                                                                         | JAROSLAV DOSTÁL                                                 | ŘEDITEL DIVIZE | ING. M.STOJASPAL | DATUM   | 15.9.2023     |
| OBJEDNATEL PD                                                                                      | Vodohospodářská zařízení Šumperk, a. s., Jílová 6, Šumperk      |                |                  | OKRES   | ŠUMPERK       |
| AKCE:<br><br>21.03 ČOV ŠUMPERK<br><br>SUŠÁRNA ČISTÍRENSKÝCH KALŮ-<br>PROJEKTOVÁ DOKUMENTACE HALY   |                                                                 |                |                  | ČÍSLO ZAKÁZKY   | 22-1154-0100  |
|   |                                                                 |                |                  | STUPEŇ   | DSPS          |
|   |                                                                 |                |                  | FORMÁT   | 3 A4          |
|   |                                                                 |                |                  | MĚŘÍTKO   | 1:50          |
|   |                                                                 |                |                  | ARCHIVNÍ ČÍSLO   | 001154/22/03  |
| ČÁST STAVBY                                                                                        | TECHNIKA PROSTŘEDÍ STAVEB -ZAŘÍZENÍ SILNOPROUDÉ ELEKTROTECHNIKY |                |                  | SO/PS   | SO 01, SO 02  |
| PŘÍLOHA:<br>UZEMNĚNÍ - KONTEJNER HOŘLAVÝCH LÁTEK, ČERPACÍ STANICE                                  |                                                                 |                |                  | ČÍSLO PŘÍLOHY   | D.1.4.5.8     |
|   |                                                                 |                |                  |   | 0.            |
|   |                                                                 |                |                  |   | 0.            |

Objednatel této dokumentace je oprávněn ji využít k účelům vyplývajícím z uzavřené smlouvy bez jakéhokoliv omezení. Jiné osoby (jak fyzické, tak právnické) nejsou bez předchozího výslovného souhlasu objednatele oprávněny tuto dokumentaci ani její části jakkoli využívat, kopírovat (ani jiným způsobem rozmnožovat) nebo zpřístupnit dalším osobám.  
Poznámka: Podpisy zpracovatelů jsou připojeny pouze k výtisku číslo 01 nebo originálu přílohy (matrici).