


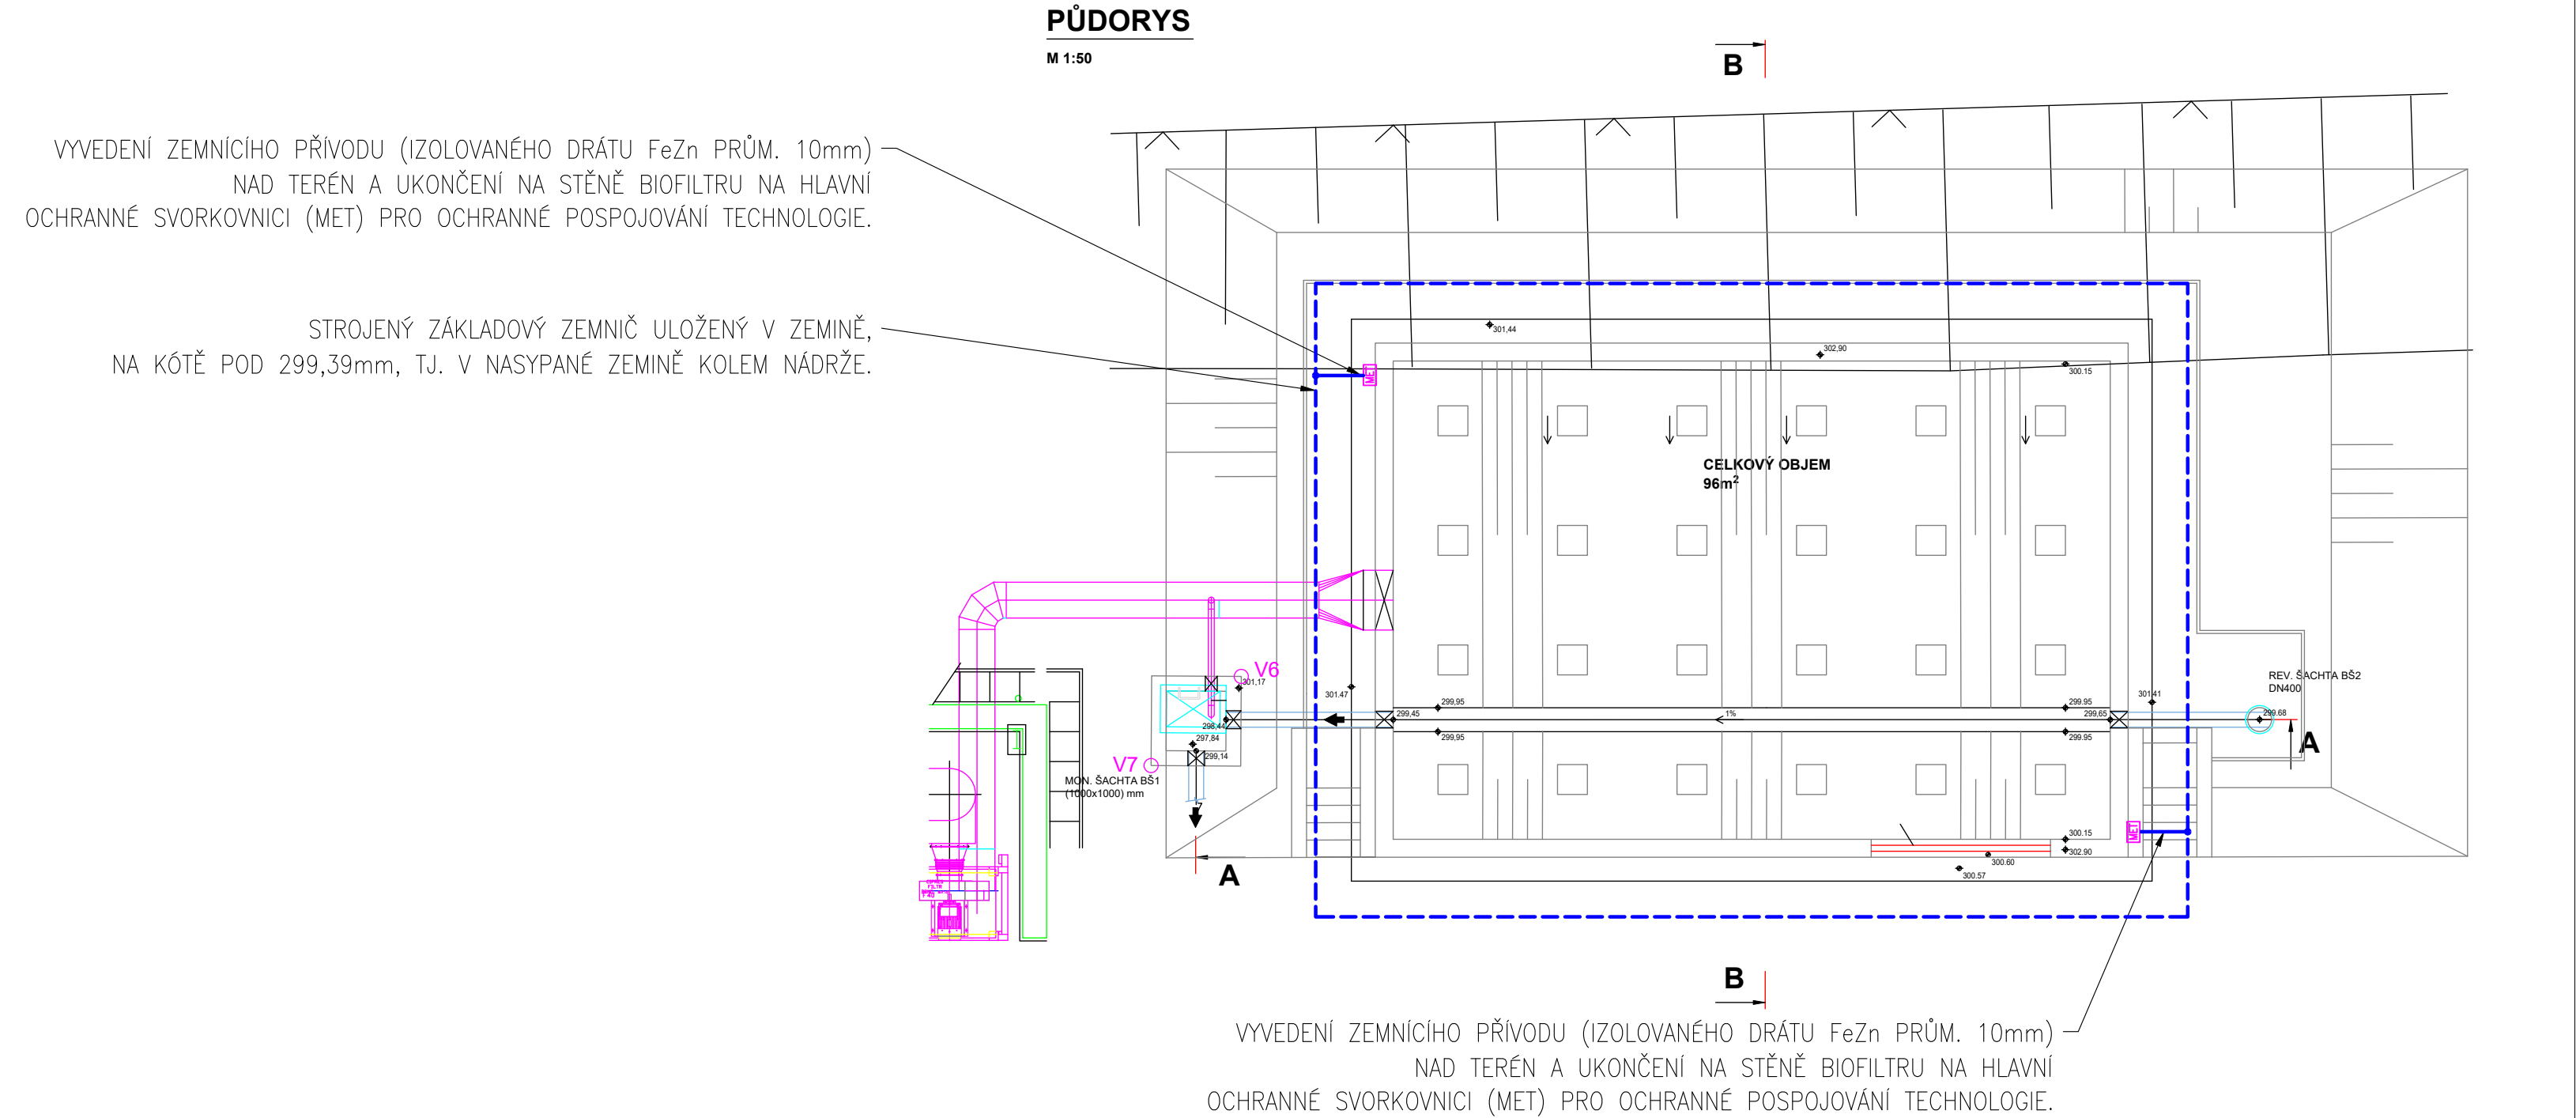

VÝŠKOVÝ SYSTÉM: Bpv

SOUŘADNICOVÝ SYSTÉM: S-JTSK

6			
5			
4			
3			
2			
1			
REVIZE	POPIS	DATUM	SCHVÁLIL

Sweco Hydroprojekt a.s. divize Morava Hudcova 487/76a, 612 00 Brno; brno@sweco.cz; www.sweco.cz				SWECO Sustainable engineering and design		
VYPRACOVAL	JAROSLAV DOSTÁL	HIP	ING. R.MENŠÍK	T. KONTROLA	ING. T.MACHAČ	
PROJEKTANT	JAROSLAV DOSTÁL	ŘEDITEL DIVIZE	ING. M.STOJASPAL	DATUM	15.9.2023	
OBJEDNATEL PD	Vodohospodářská zařízení Šumperk, a. s., Jílová 6, Šumperk			OKRES	ŠUMPERK	
AKCE: 21.03 ČOV ŠUMPERK SUŠÁRNA ČISTÍRENSKÝCH KALŮ- PROJEKTOVÁ DOKUMENTACE HALY				ČÍSLO ZAKÁZKY	22-1154-0100	
				STUPEŇ	DSPS	
				FORMÁT	3 A4	
				MĚŘÍTKO	1:50	
				ARCHIVNÍ ČÍSLO	001154/22/03	
ČÁST STAVBY	TECHNIKA PROSTŘEDÍ STAVEB -ZAŘÍZENÍ SILNOPROUDÉ ELEKTROTECHNIKY			SO/PS	SO 01, SO 02	
PŘÍLOHA: BIOFILTR - UZEMNĚNÍ				ČÍSLO PŘÍLOHY	D.1.4.5.9	0.
						0.

Objednatel této dokumentace je oprávněn ji využít k účelům vyplývajícím z uzavřené smlouvy bez jakéhokoliv omezení. Jiné osoby (jak fyzické, tak právnické) nejsou bez předchozího výslovného souhlasu objednatele oprávněny tuto dokumentaci ani její části jakkoli využívat, kopírovat (ani jiným způsobem rozmnožovat) nebo zpřístupnit dalším osobám.

Poznámka: Podpisy zpracovatelů jsou připojeny pouze k výtisku číslo 01 nebo originálu přílohy (matrici).