

VÝŠKOVÝ SYSTÉM: Bpv

SOUŘADNICOVÝ SYSTÉM: S-JTSK


5			
4			
3			
2			
1			
REVIZE	POPIS	DATUM	SCHVÁLIL


Sweco Hydroprojekt a.s. divize Morava Hudcova 487/76a, 612 00 Brno; brno@sweco.cz; www.sweco.cz				 SWECO Sustainable engineering and design	
VYPRACOVAL	JAROSLAV DOSTÁL	HIP	ING. R.MENŠÍK	T. KONTROLA	ING. T.MACHAČ
PROJEKTANT	JAROSLAV DOSTÁL	ŘEDITEL DIVIZE	ING. M.STOJASPAL	DATUM	15.9.2023
OBJEDNATEL PD	Vodohospodářská zařízení Šumperk, a. s., Jílová 6, Šumperk			OKRES	ŠUMPERK
AKCE: 21.03 ČOV ŠUMPERK SUŠÁRNA ČISTÍRENSKÝCH KALŮ- PROJEKTOVÁ DOKUMENTACE HALY				ČÍSLO ZAKÁZKY	22-1154-0100
				STUPEŇ	DSPS
				FORMÁT	16 A4
				MĚŘÍTKO	
				ARCHIVNÍ ČÍSLO	001154/22/03
ČÁST STAVBY	PS 04 ELEKTRO-TECHNOLOGICKÁ ČÁST			SO/PS	PS 04
PŘÍLOHA:				ČÍSLO PŘÍLOHY	D.2.2.5 0. 0.

Objednatel této dokumentace je oprávněn ji využít k účelům vyplývajícím z uzavřené smlouvy bez jakéhokoliv omezení. Jiné osoby (jak fyzické, tak právnické) nejsou bez předchozího výslovného souhlasu objednatele oprávněny tuto dokumentaci ani její části jakkoli využívat, kopírovat (ani jiným způsobem rozmnožovat) nebo zpřístupnit dalším osobám.

Poznámka: Podpisy zpracovatelů jsou připojeny pouze k výtisku číslo 01 nebo originálu přílohy (matrici).


01	02	03	04	05	06	07	08	09	10	11	12	13																					
ROZVADĚČ RM11 ZÁKLADNÍ TECHNICKÉ ÚDAJE: TYP: SESTAVA OCELOPLECHOVÝCH SKŘÍNÍ 3x SKŘÍŇ ŘADOVÁ S MONT. PANELEM: NSYSF20860P (2000x800x600mm) 3x SOKL: NSYSPF8100 + NSYSPS6100 (100x800x600) 3x KABELOVÁ PŘÍRUBA: NSYEC861 1x SADA BOČNIC 2000x600mm: NSY2SP206 ROHOVÉ POLE 1x SADA 4 STOJIN VÝŠKY 2000mm: NSYSFV20 1x HORNÍ + SPODNÍ RÁM 600x600 NSYSFC66 1x STANDARDNÍ SPOJOVACÍ SADA: NSYSFBK 1x KABELOVÁ PŘÍRUBA PLNÁ: NSYEC66 PŘÍVOD A VÝVODY: PŘÍVODY: SPODEM (DO POLE 1) VÝVODY: SPODEM – DO ROZVADĚČE TECHNOLOGIE SUŠÁRNY VÝVODY: SPODEM – DO KOTELNY VRCHEM: DO TECHNOLOGICKÝCH ROZVADĚČŮ SUŠÁRNY (např. rohovým polem) KRYTÍ: IP43/2X NAPÁJECÍ NAPĚTÍ: 3NPE AC 50Hz, 400V/TN–CS JMENOVIÝ PROUD: In=630A HLAVNÍ JISTIČ 6300A; NADPROUDOVÁ SPOUŠŤ 630A OVLÁDACÍ NAPĚTÍ: 230V AC 50Hz 24V DC (SIGNÁLY DO DT18) OCHRANA PŘED ÚRAZEM EL. PROUDEM: DLE ČSN 332000–4–41 ed. 3: ZÁKLADNÍ OCHRANA ZA NORMÁLNÍCH PODMÍNEK (OCHRANA PŘED PŘÍMÝM DOTYKEM): 411.2 – ZÁKLADNÍ IZOLACÍ, PŘEPÁŽKAMI NEBO KRYTY OCHRANA PŘI PORUŠE (OCHRANA PŘED DOTYKEM NEŽIVÝCH ČÁSTÍ): 411.3.1 – OCHRANNÉ UZEMNĚNÍ A OCHRANNÉ POSPOJOVÁNÍ 411.3.2 – AUTOMATICKÉ ODPOJENÍ V PŘÍPADĚ PORUCHY OCHRANA ZVÝŠENÁ 412 – DVOJITÁ NEBO ZESÍLENÁ IZOLACE OCHRANA DOPLŇKOVÁ 415.1 – PROUDOVÉ CHRÁNIČE 415.2 – DOPLŇUJÍCÍ OCHRANNÉ POSPOJOVÁNÍ POŽADAVKY NA VÝROBU: 1. OKRUHY PŘIPOJENÉ PŘED HLAVNÍMI JISTIČI OZNAČIT ŠTÍTKEM: "POD NAPĚTÍM I PŘI VYPNUTÉM HLAVNÍM VYPÍNAČI" 2. HOLÉ SBĚRNICE OPATŘIT NÁTĚREM, BARVOU ODPOVÍDAJÍCÍ FUNKCI SBĚRNICE.																																	
<table><tr><td rowspan="4"> SWECO Sustainable engineering and design </td><td>PROJEKTANT:</td><td>JAROSLAV DOSTÁL</td><td>STAVBA:</td><td>21.03 ČOV ŠUMPERK</td><td rowspan="4">NÁZEV: ROZVADĚČ RM11 </td><td rowspan="4">ČÍSLO VÝKRESU: D.2.2.5 </td><td rowspan="4">LIST: 01 </td><td rowspan="4">LISTŮ 16 </td></tr><tr><td>STUPEŇ:</td><td>DSPS</td><td></td><td>SUŠÁRNA ČISTÍRENSKÝCH KALŮ</td></tr><tr><td>DATUM:</td><td>15.9.2023</td><td></td><td>PROJEKTOVÁ DOKUMENTACE HALY</td></tr><tr><td>OBJEDNATEL:</td><td>Vodohospodářská zařízení Šumperk, a.s.</td><td>PS/SO:</td><td>PS04 ELEKTRO-TECHNOLOGICKÁ ČÁST</td></tr></table>													SWECO Sustainable engineering and design	PROJEKTANT:	JAROSLAV DOSTÁL	STAVBA:	21.03 ČOV ŠUMPERK	NÁZEV: ROZVADĚČ RM11	ČÍSLO VÝKRESU: D.2.2.5	LIST: 01	LISTŮ 16	STUPEŇ:	DSPS		SUŠÁRNA ČISTÍRENSKÝCH KALŮ	DATUM:	15.9.2023		PROJEKTOVÁ DOKUMENTACE HALY	OBJEDNATEL:	Vodohospodářská zařízení Šumperk, a.s.	PS/SO:	PS04 ELEKTRO-TECHNOLOGICKÁ ČÁST
SWECO Sustainable engineering and design	PROJEKTANT:	JAROSLAV DOSTÁL	STAVBA:	21.03 ČOV ŠUMPERK	NÁZEV: ROZVADĚČ RM11	ČÍSLO VÝKRESU: D.2.2.5	LIST: 01	LISTŮ 16																									
	STUPEŇ:	DSPS		SUŠÁRNA ČISTÍRENSKÝCH KALŮ																													
	DATUM:	15.9.2023		PROJEKTOVÁ DOKUMENTACE HALY																													
	OBJEDNATEL:	Vodohospodářská zařízení Šumperk, a.s.	PS/SO:	PS04 ELEKTRO-TECHNOLOGICKÁ ČÁST																													
01	02	03	04	05	06	07	08	09	10	11	12	13																					

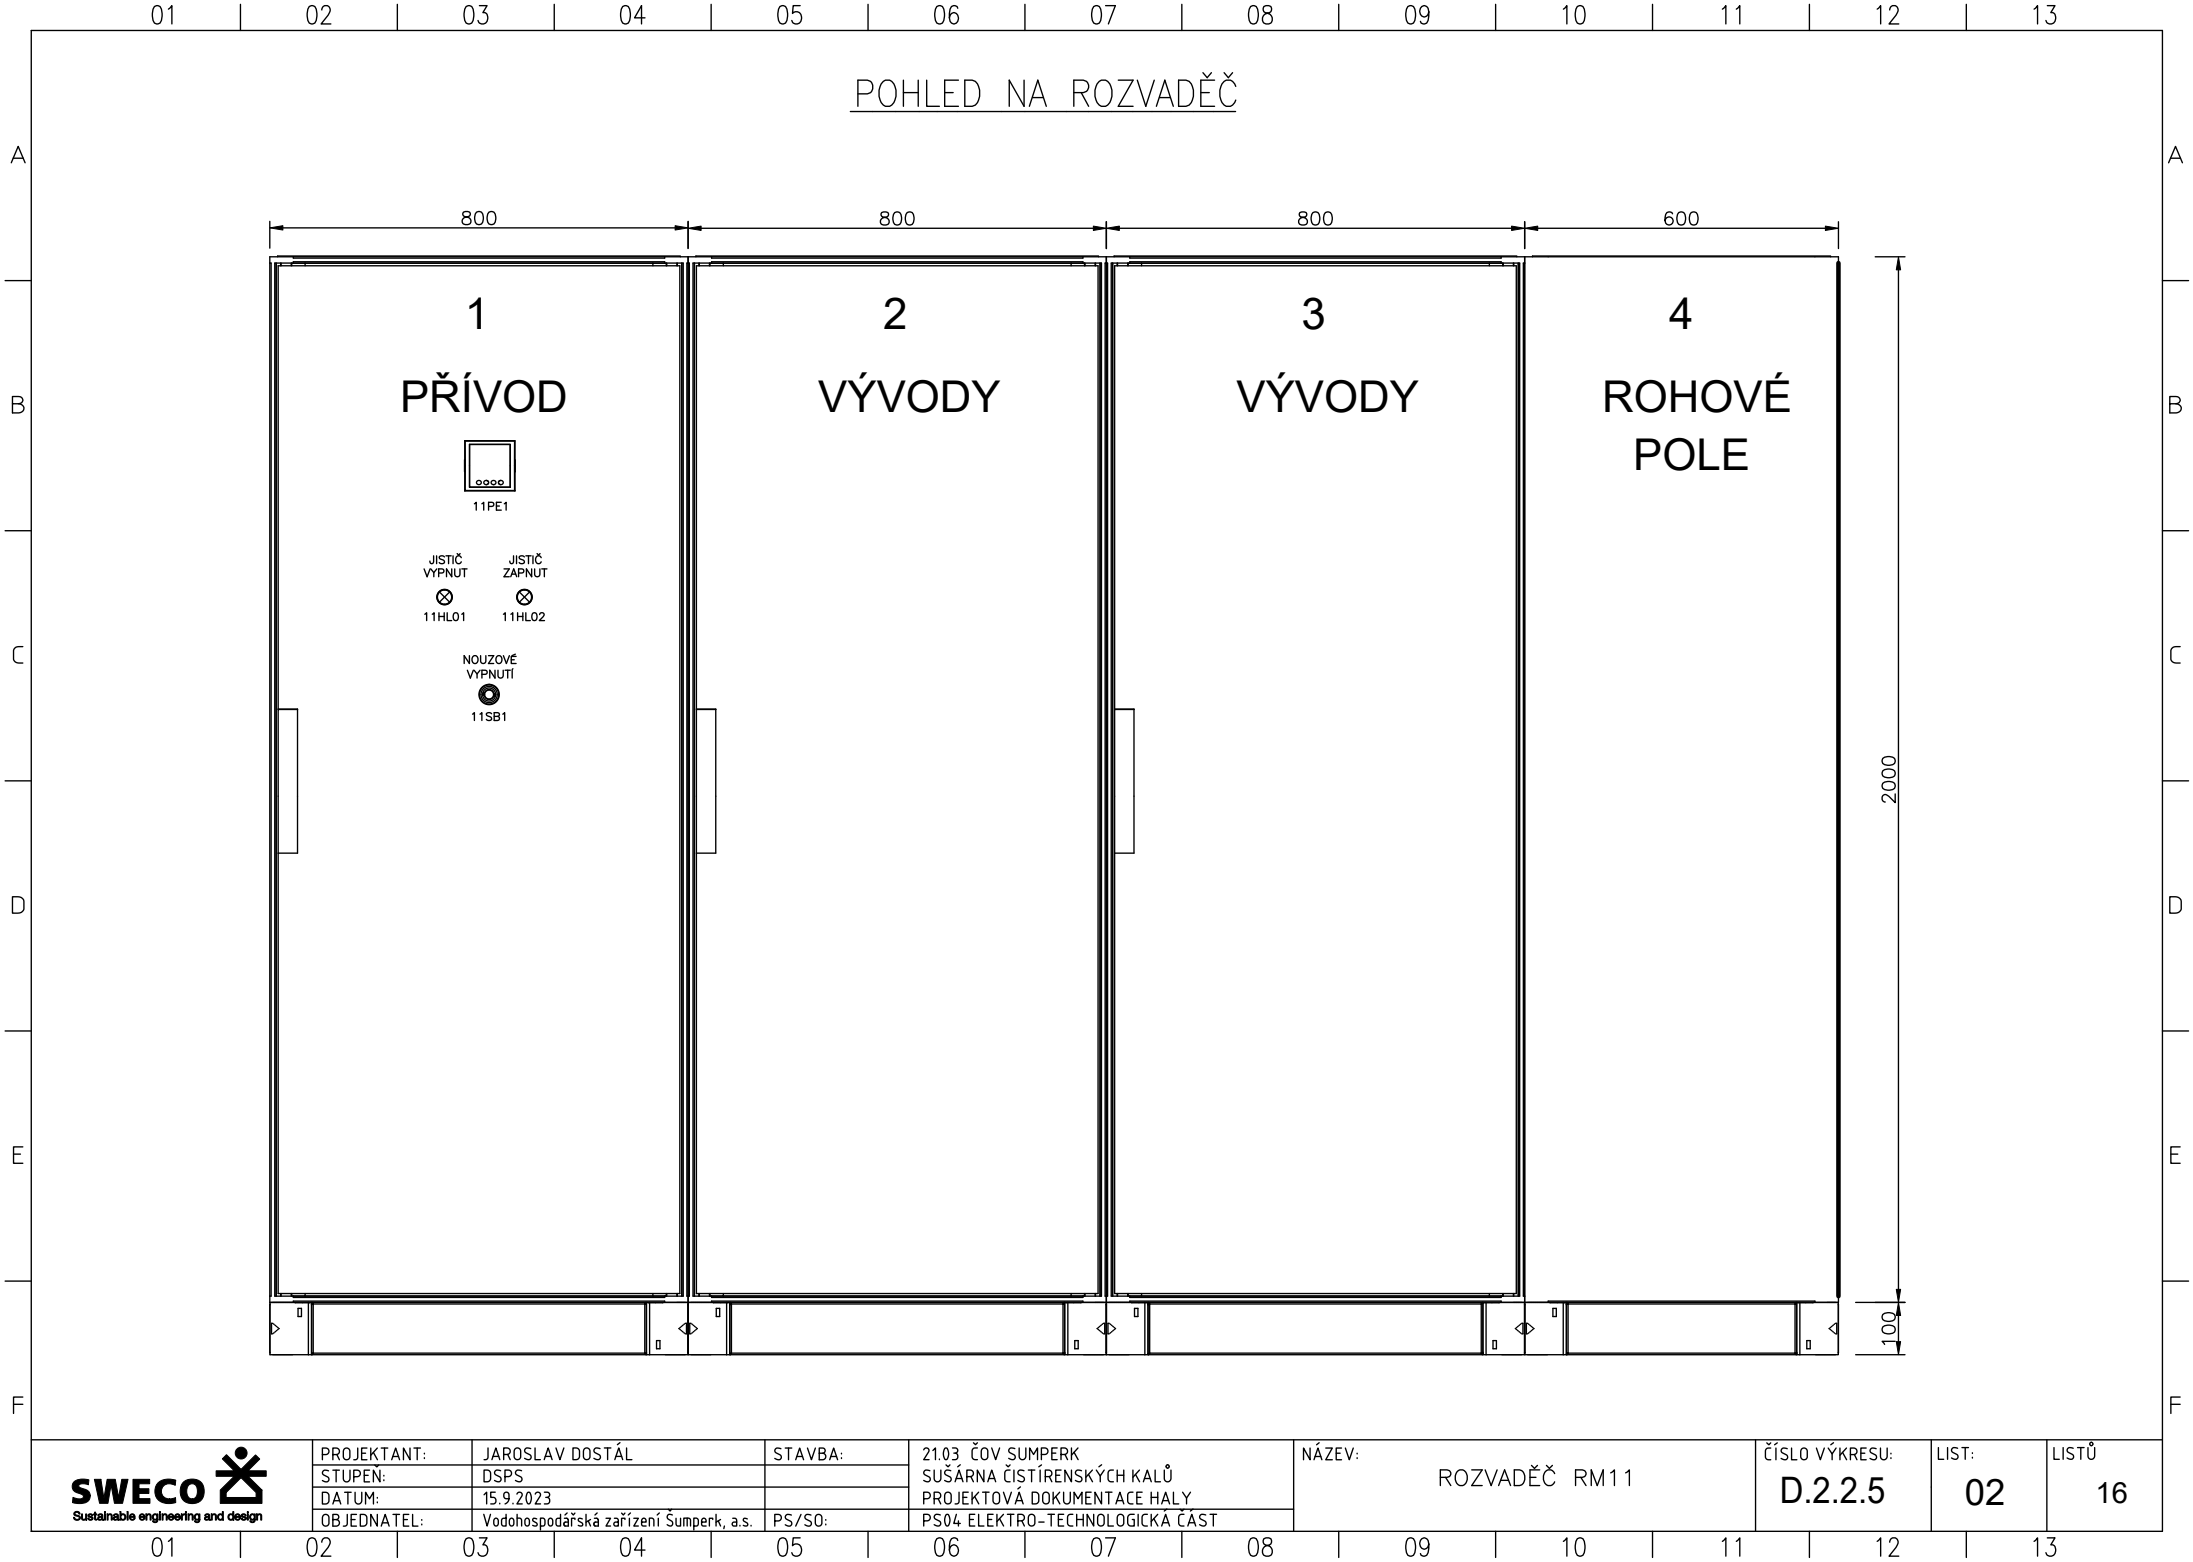


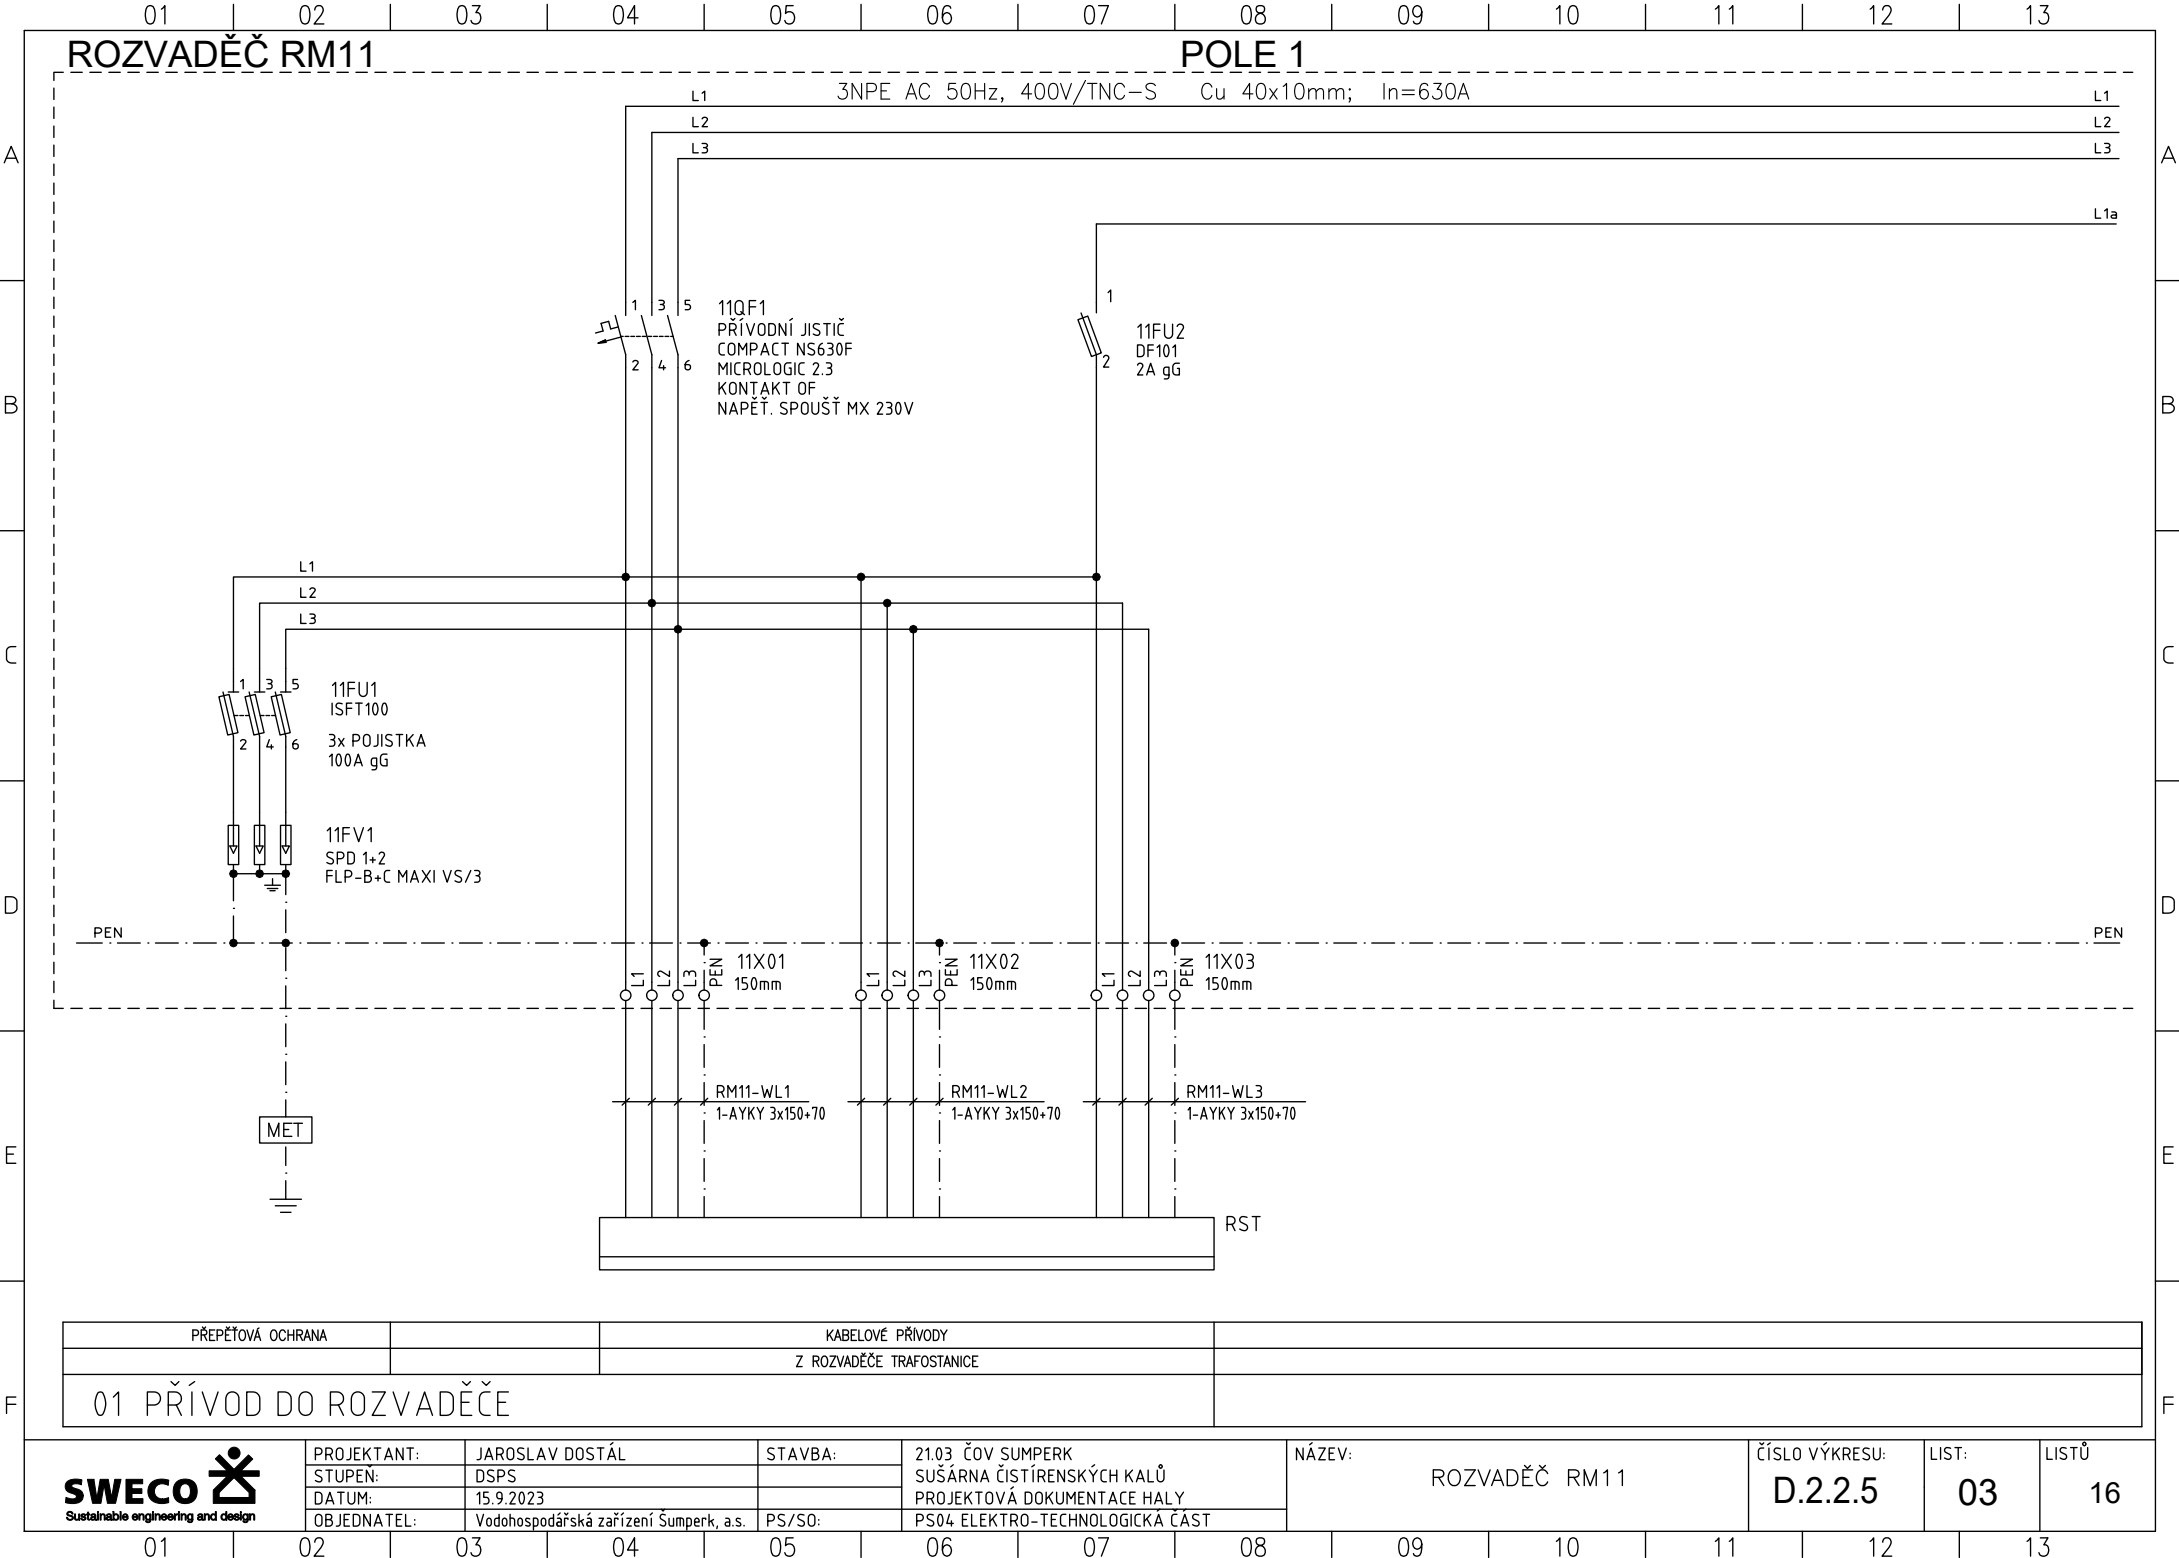



01 PŘÍVOD DO ROZVADĚČE


SWECO 
Sustainable engineering and design

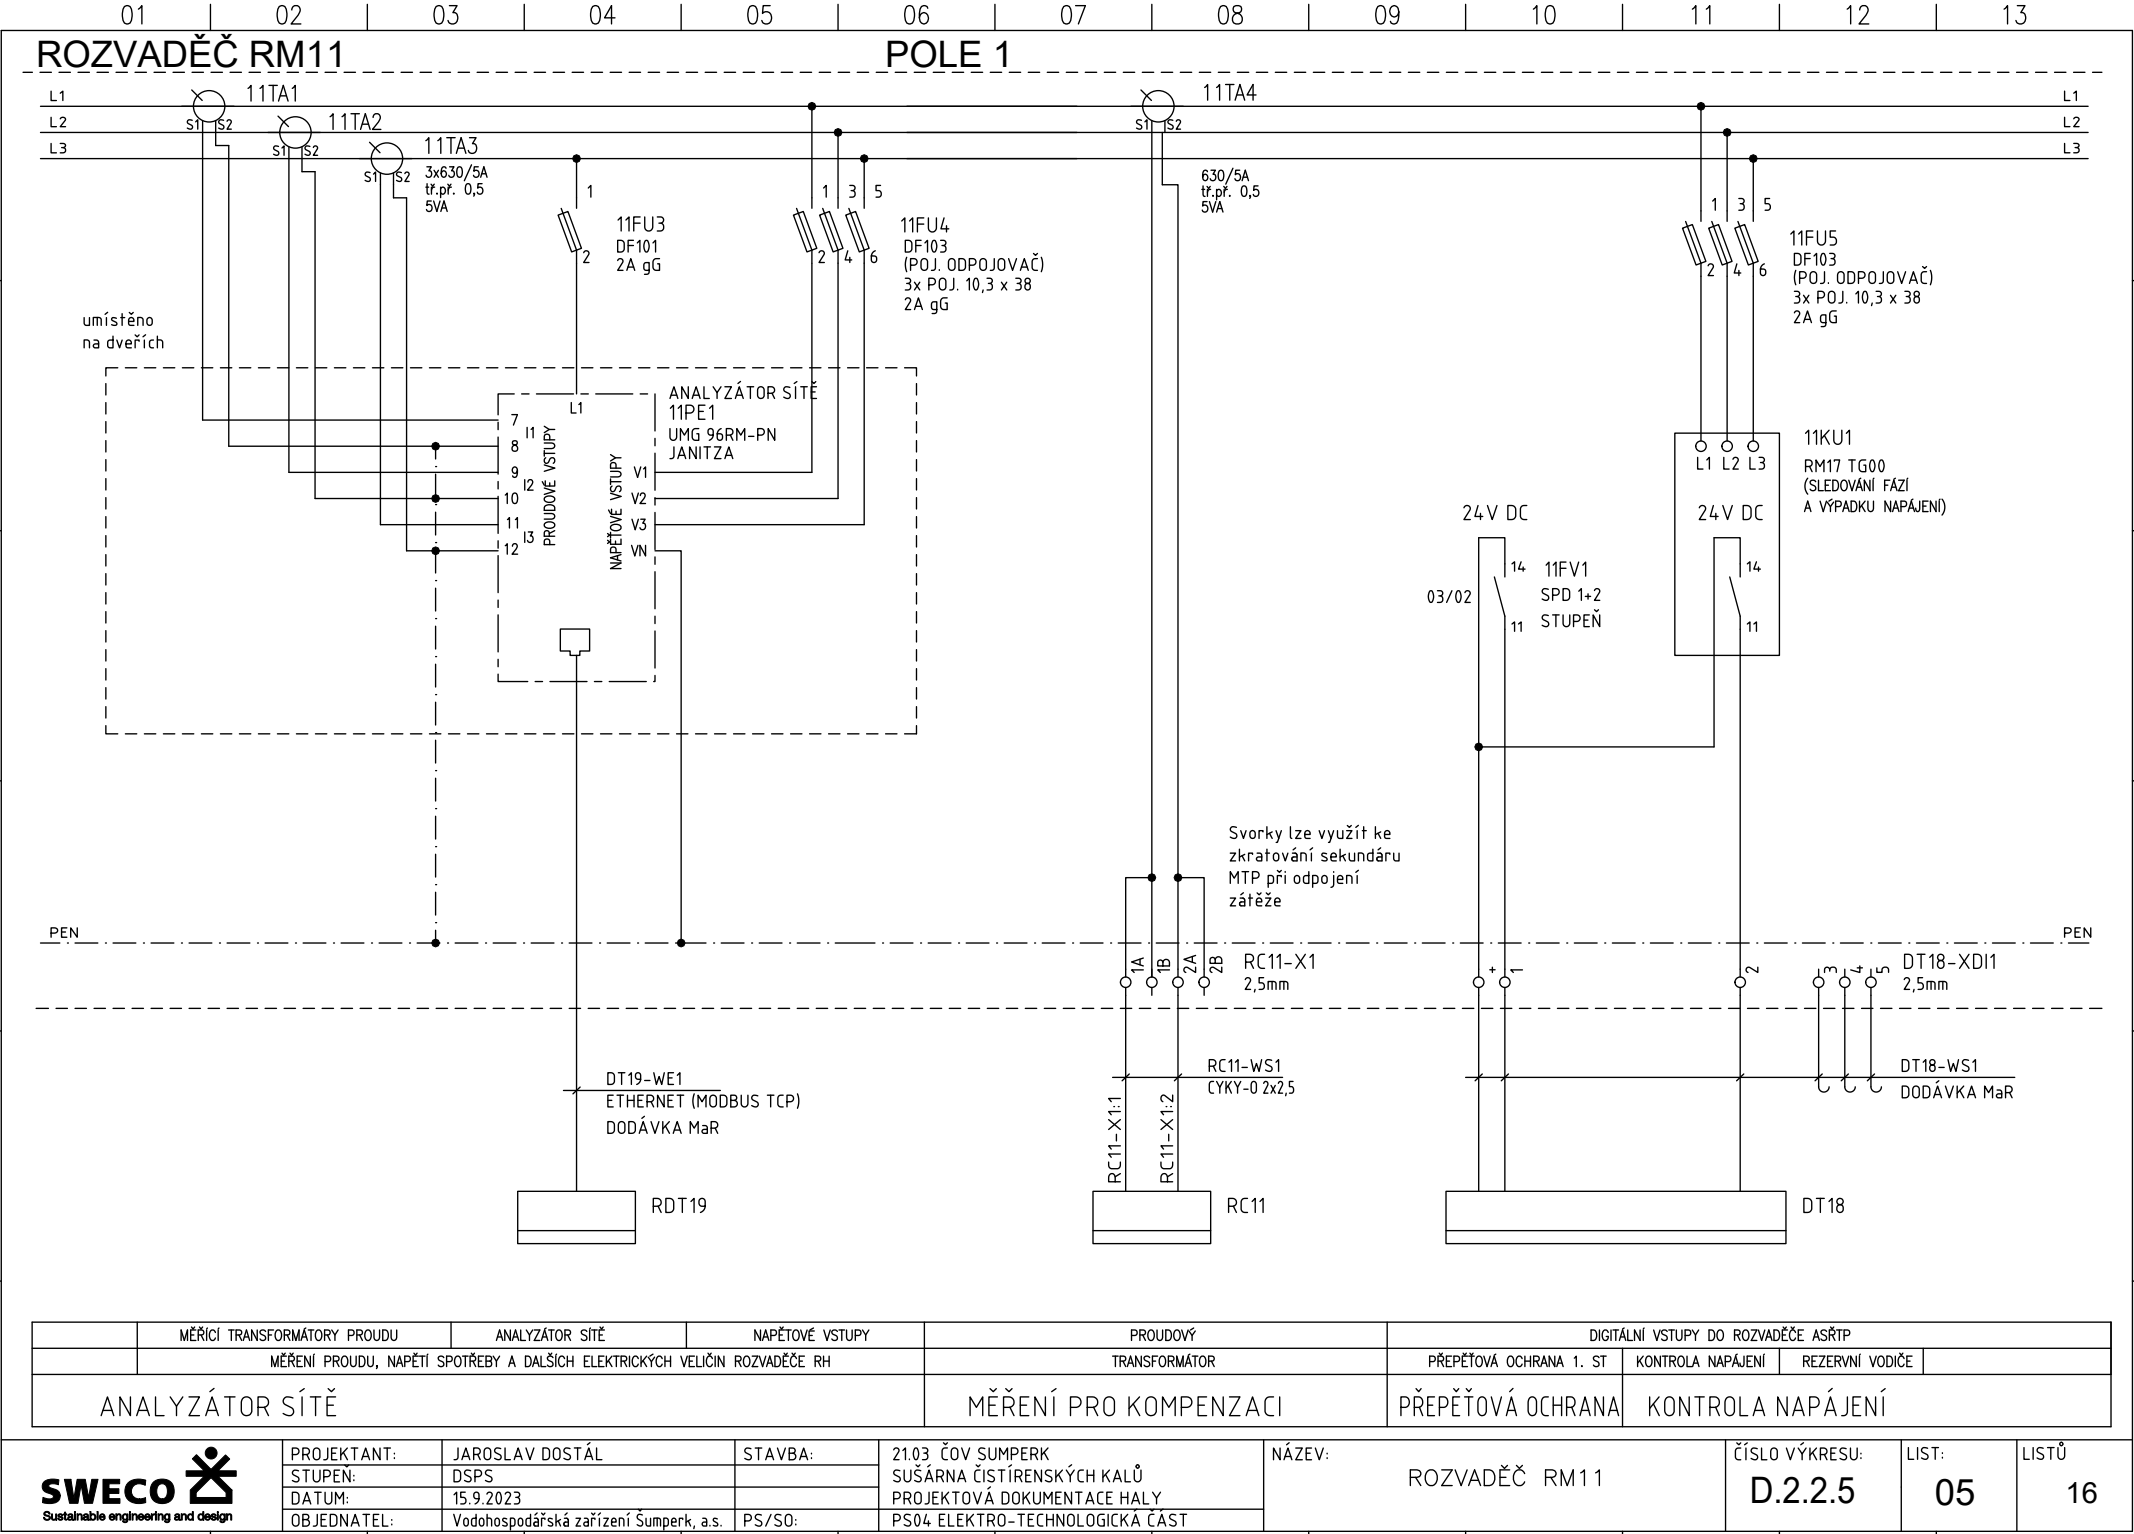


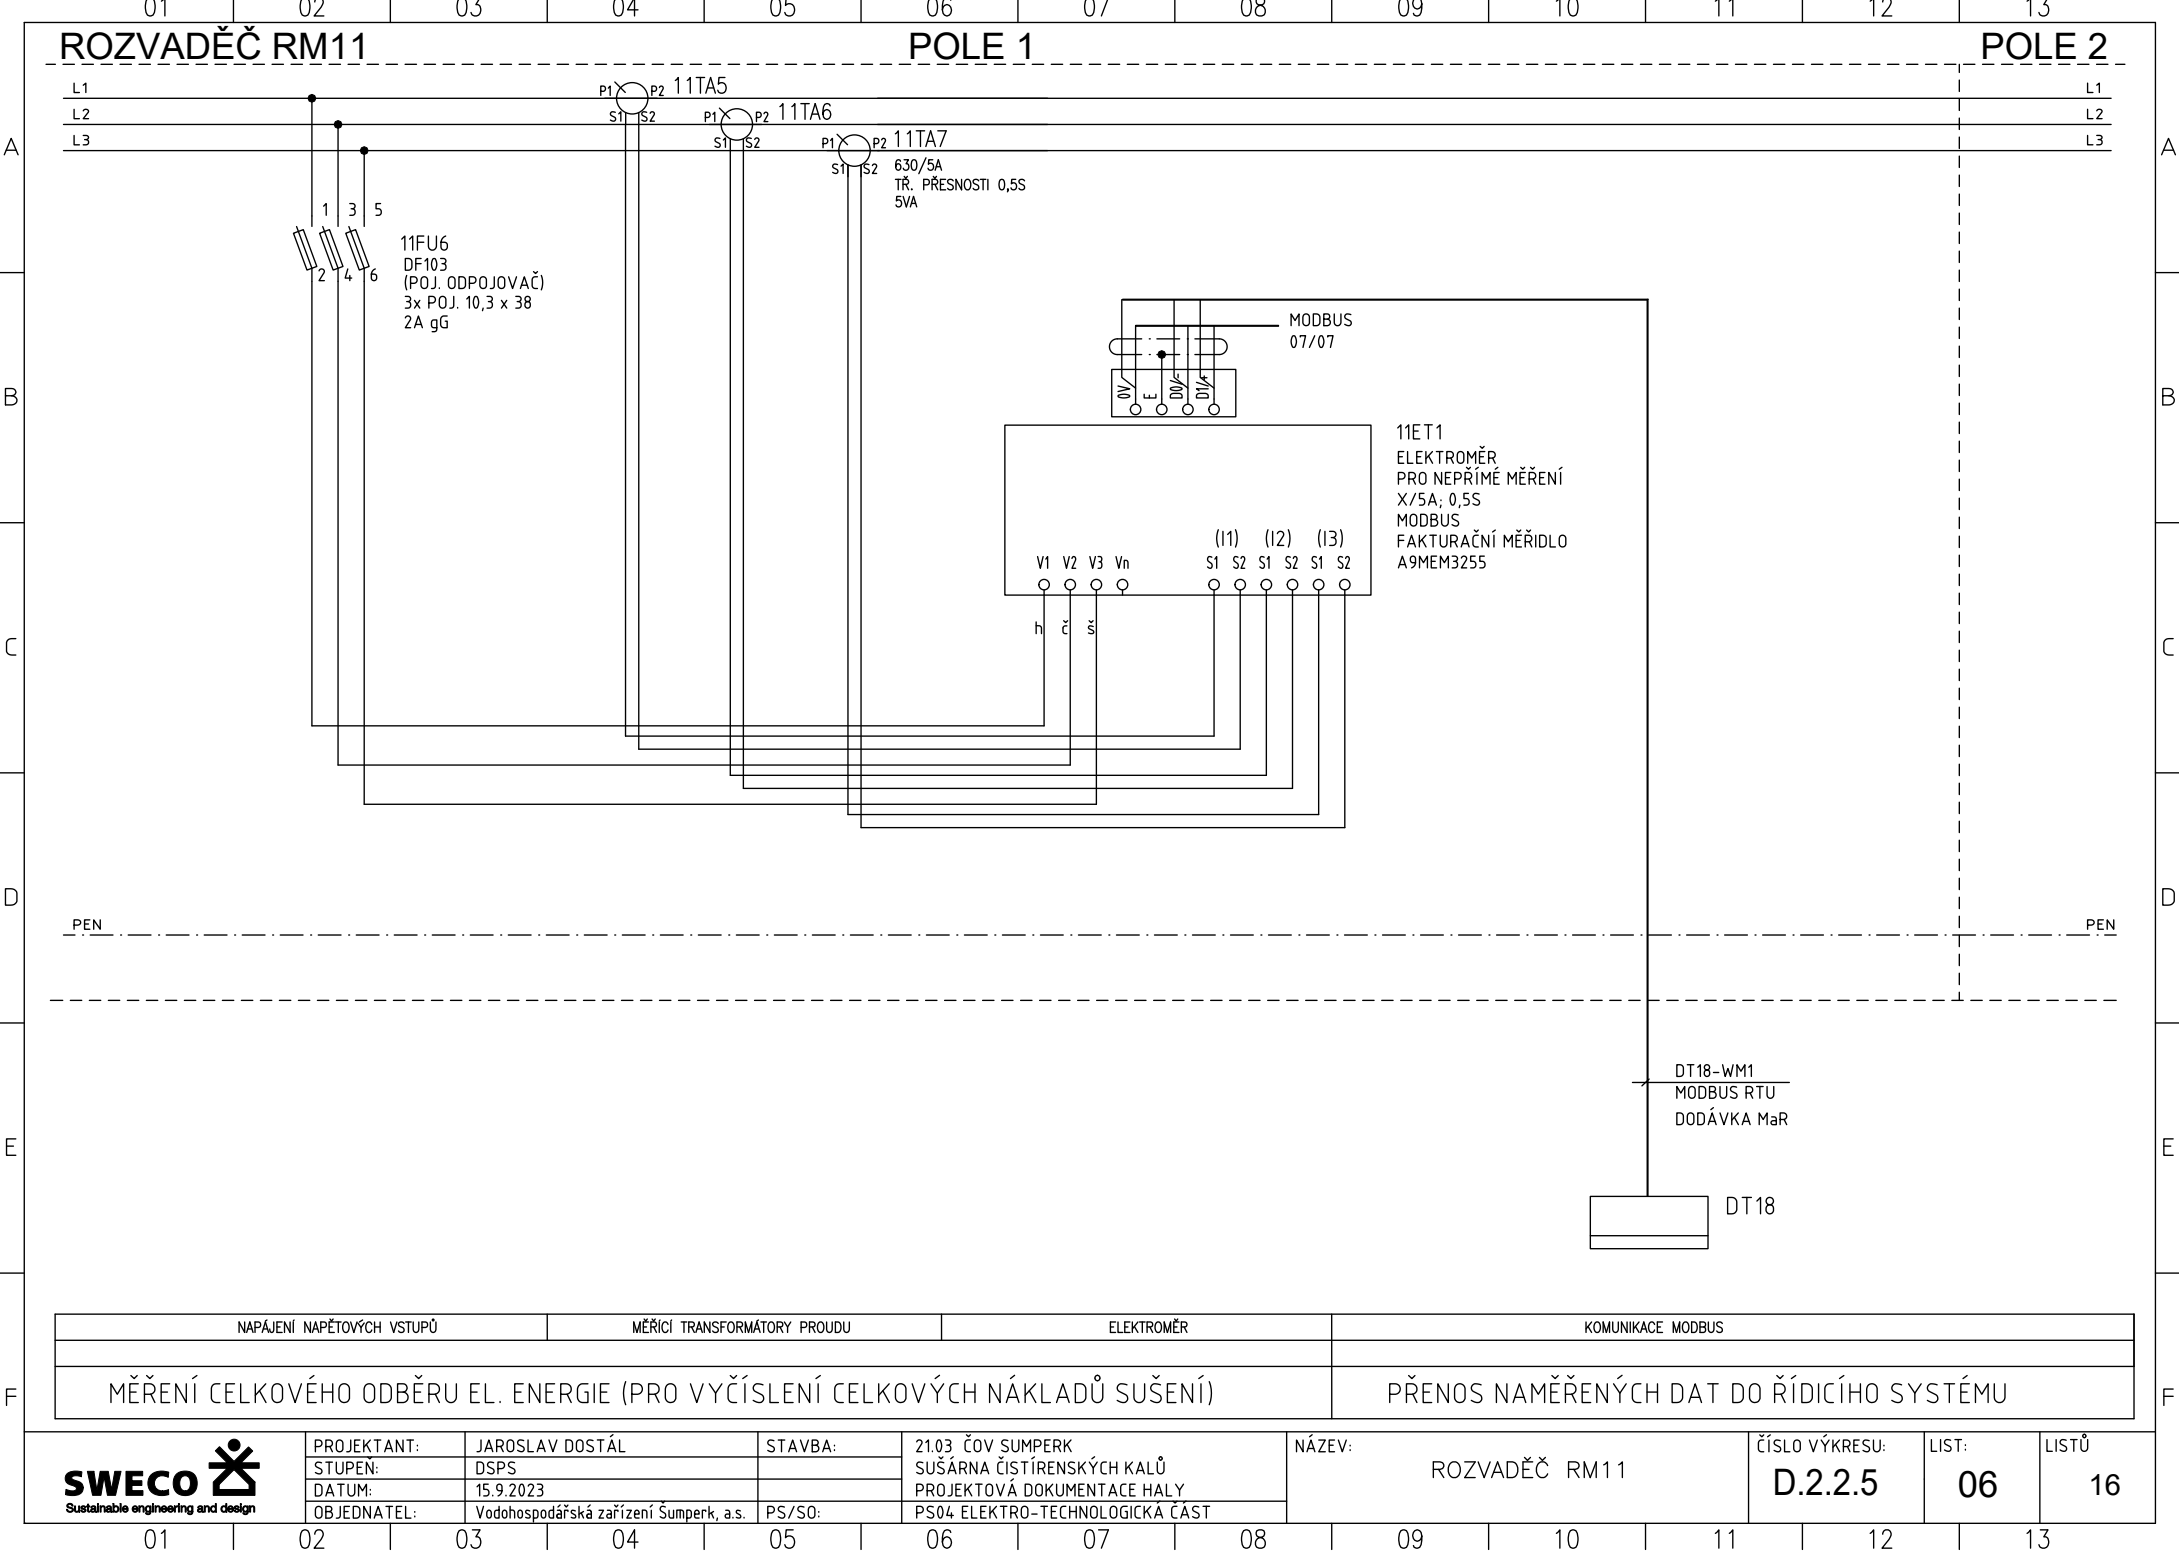


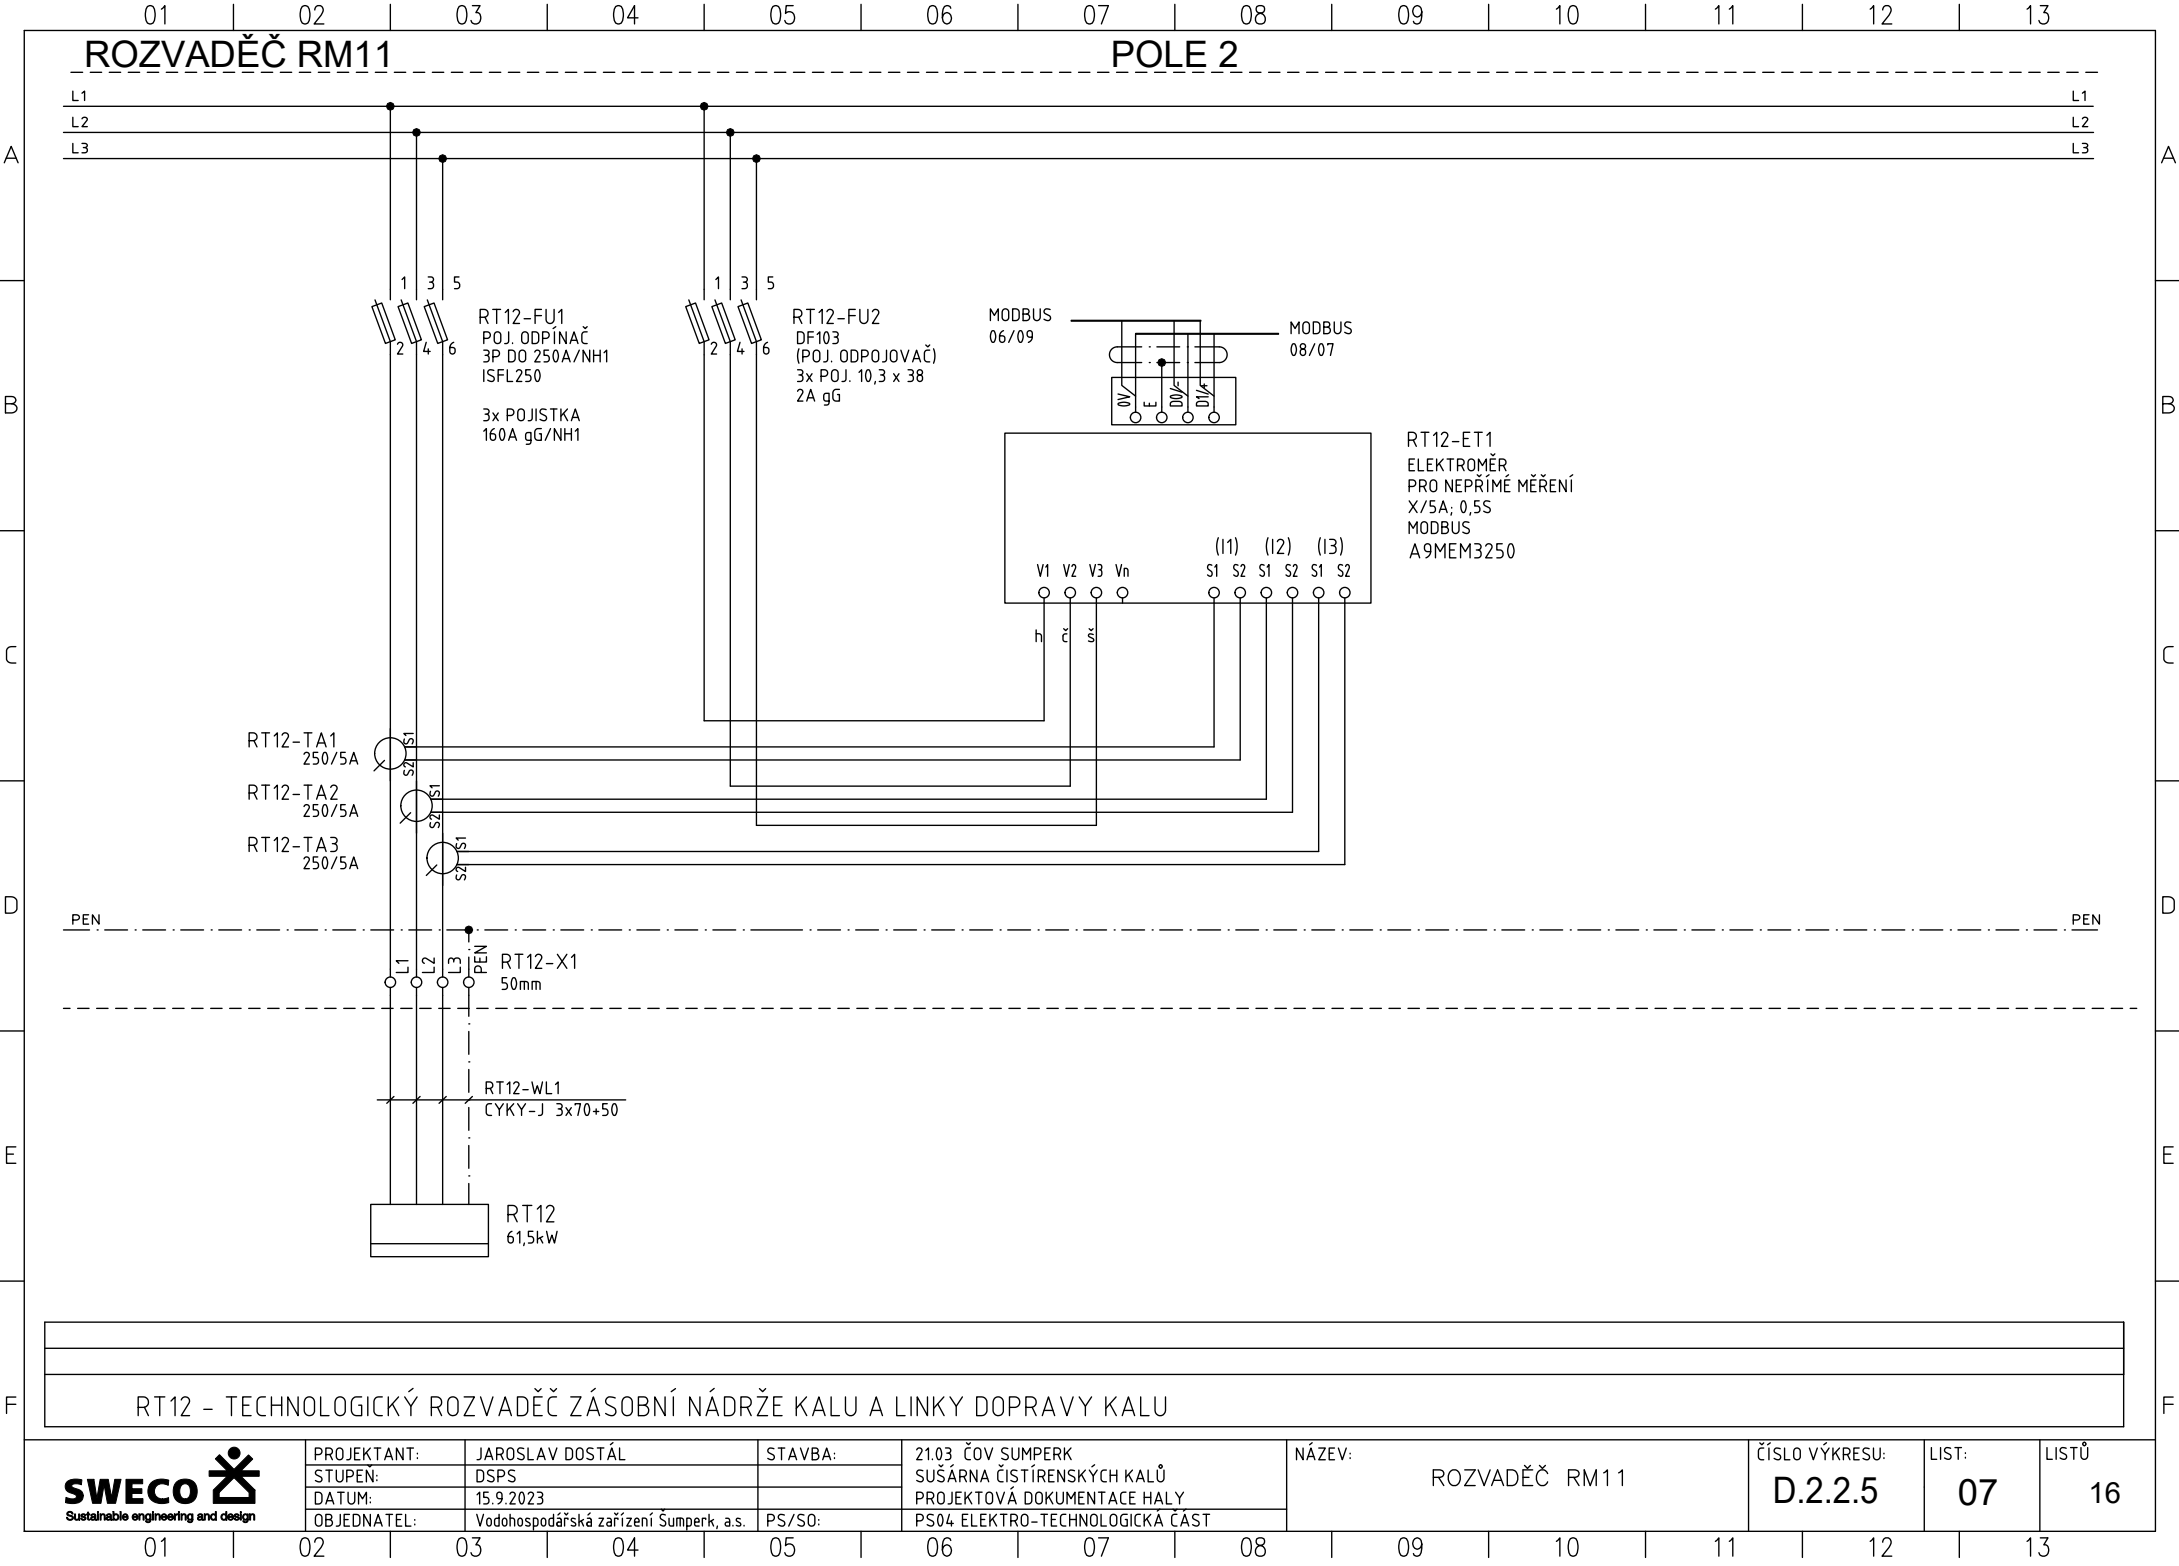


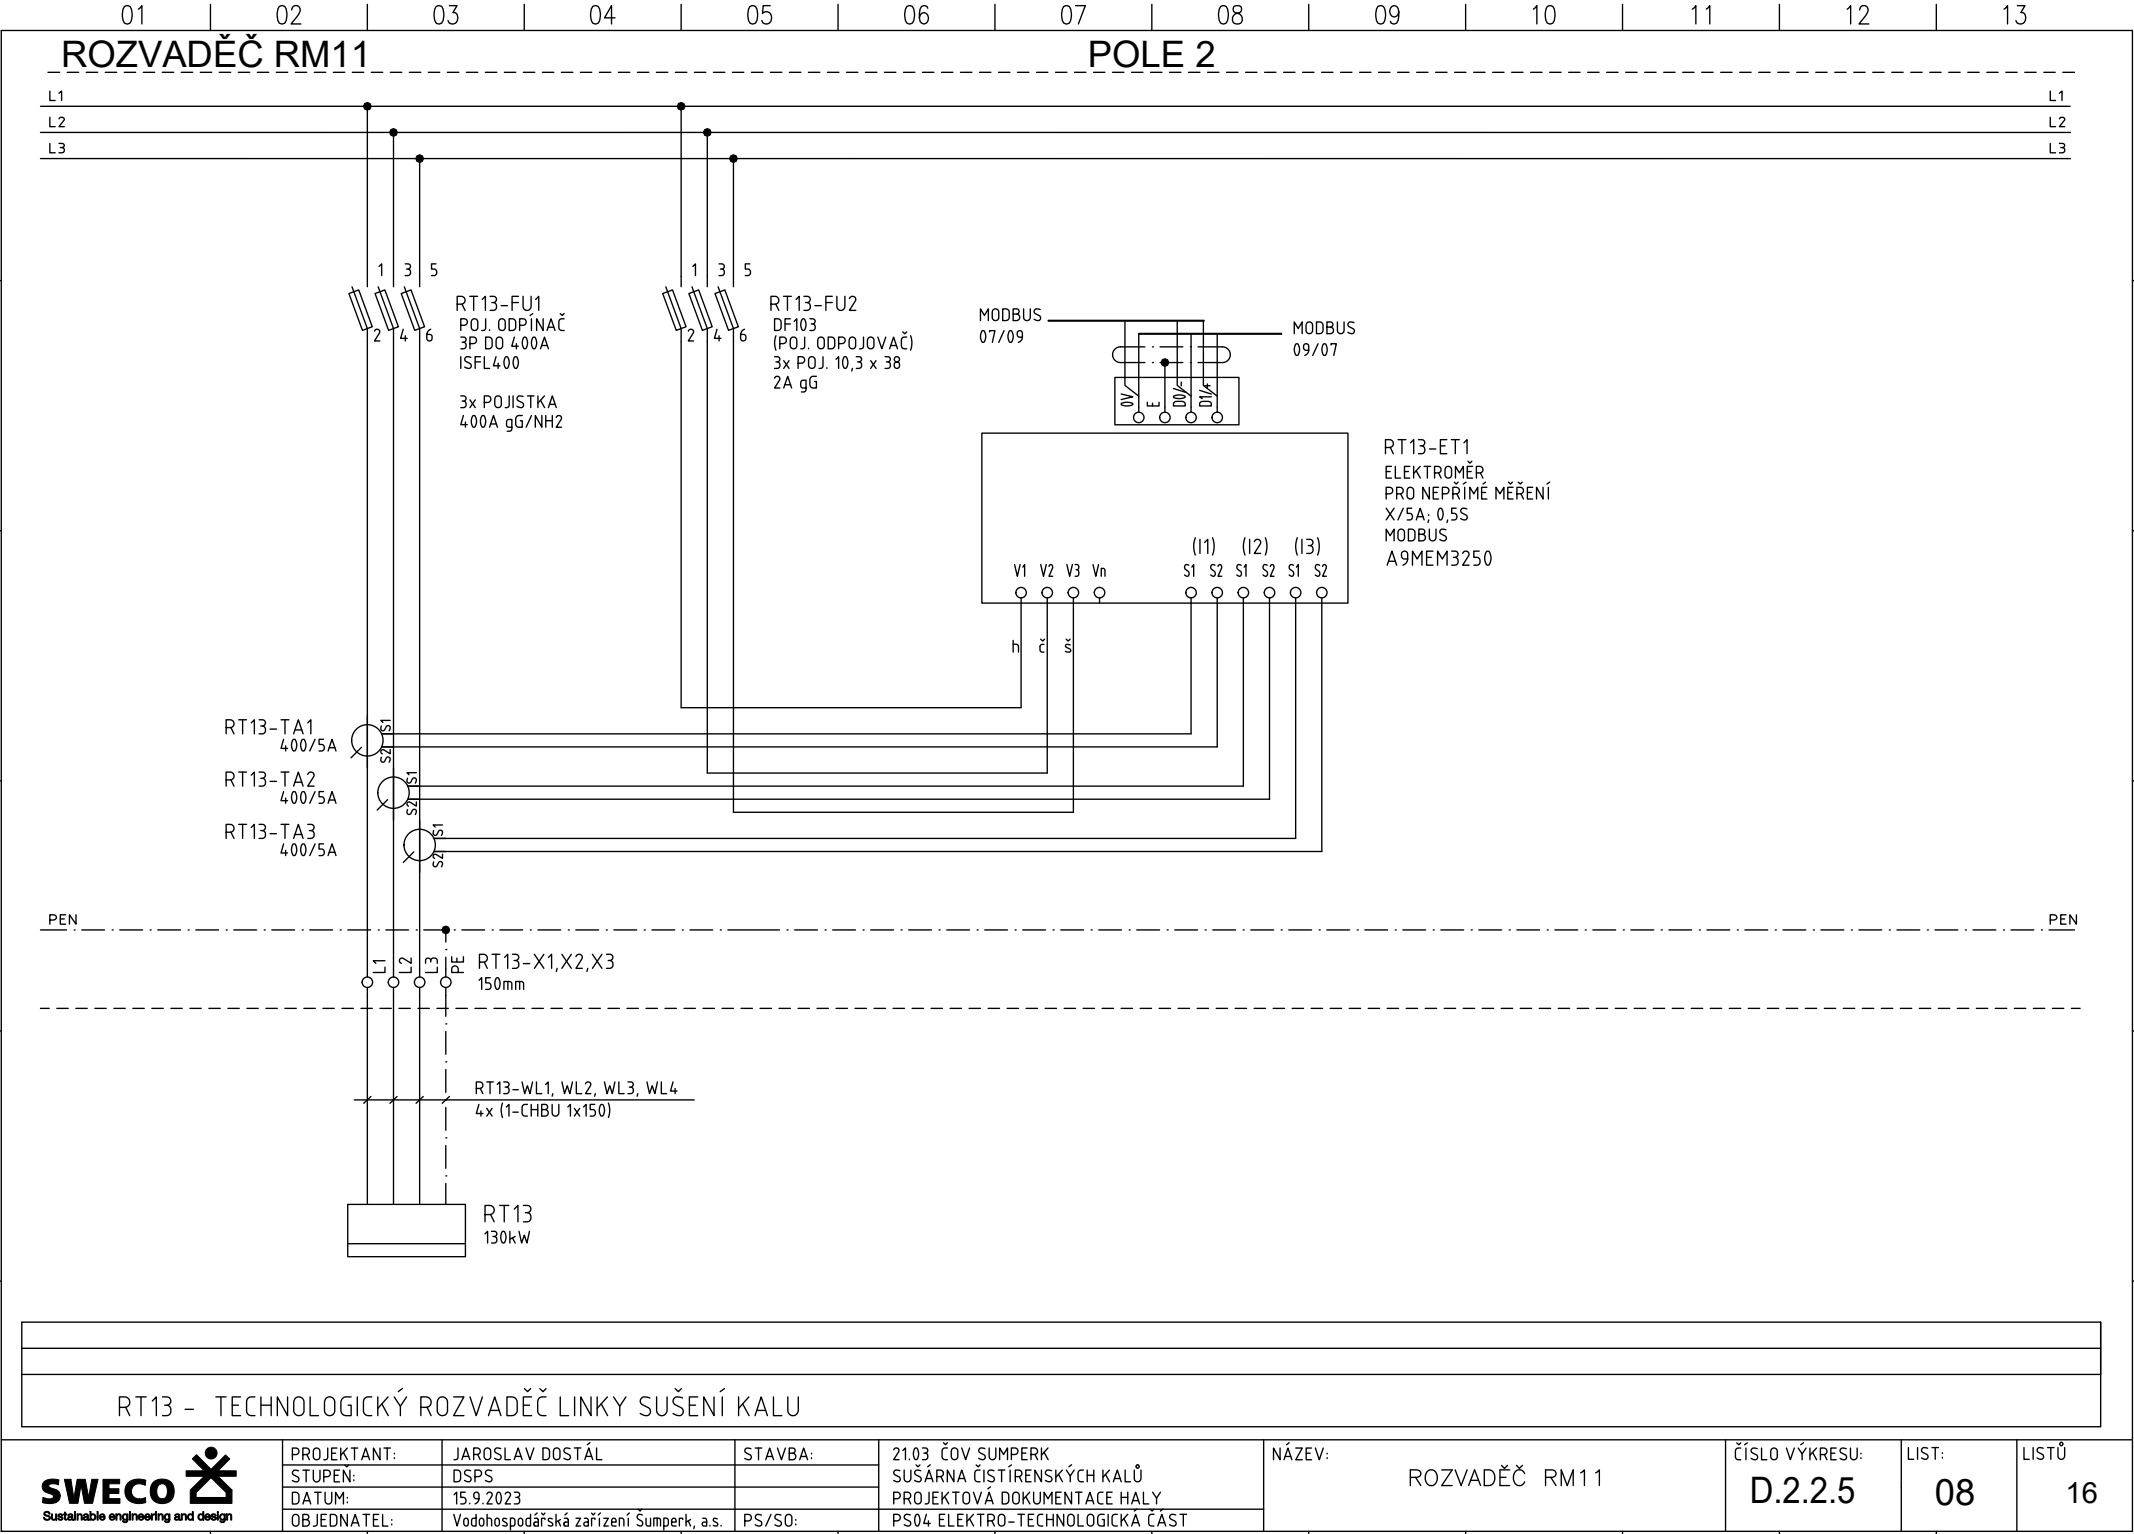


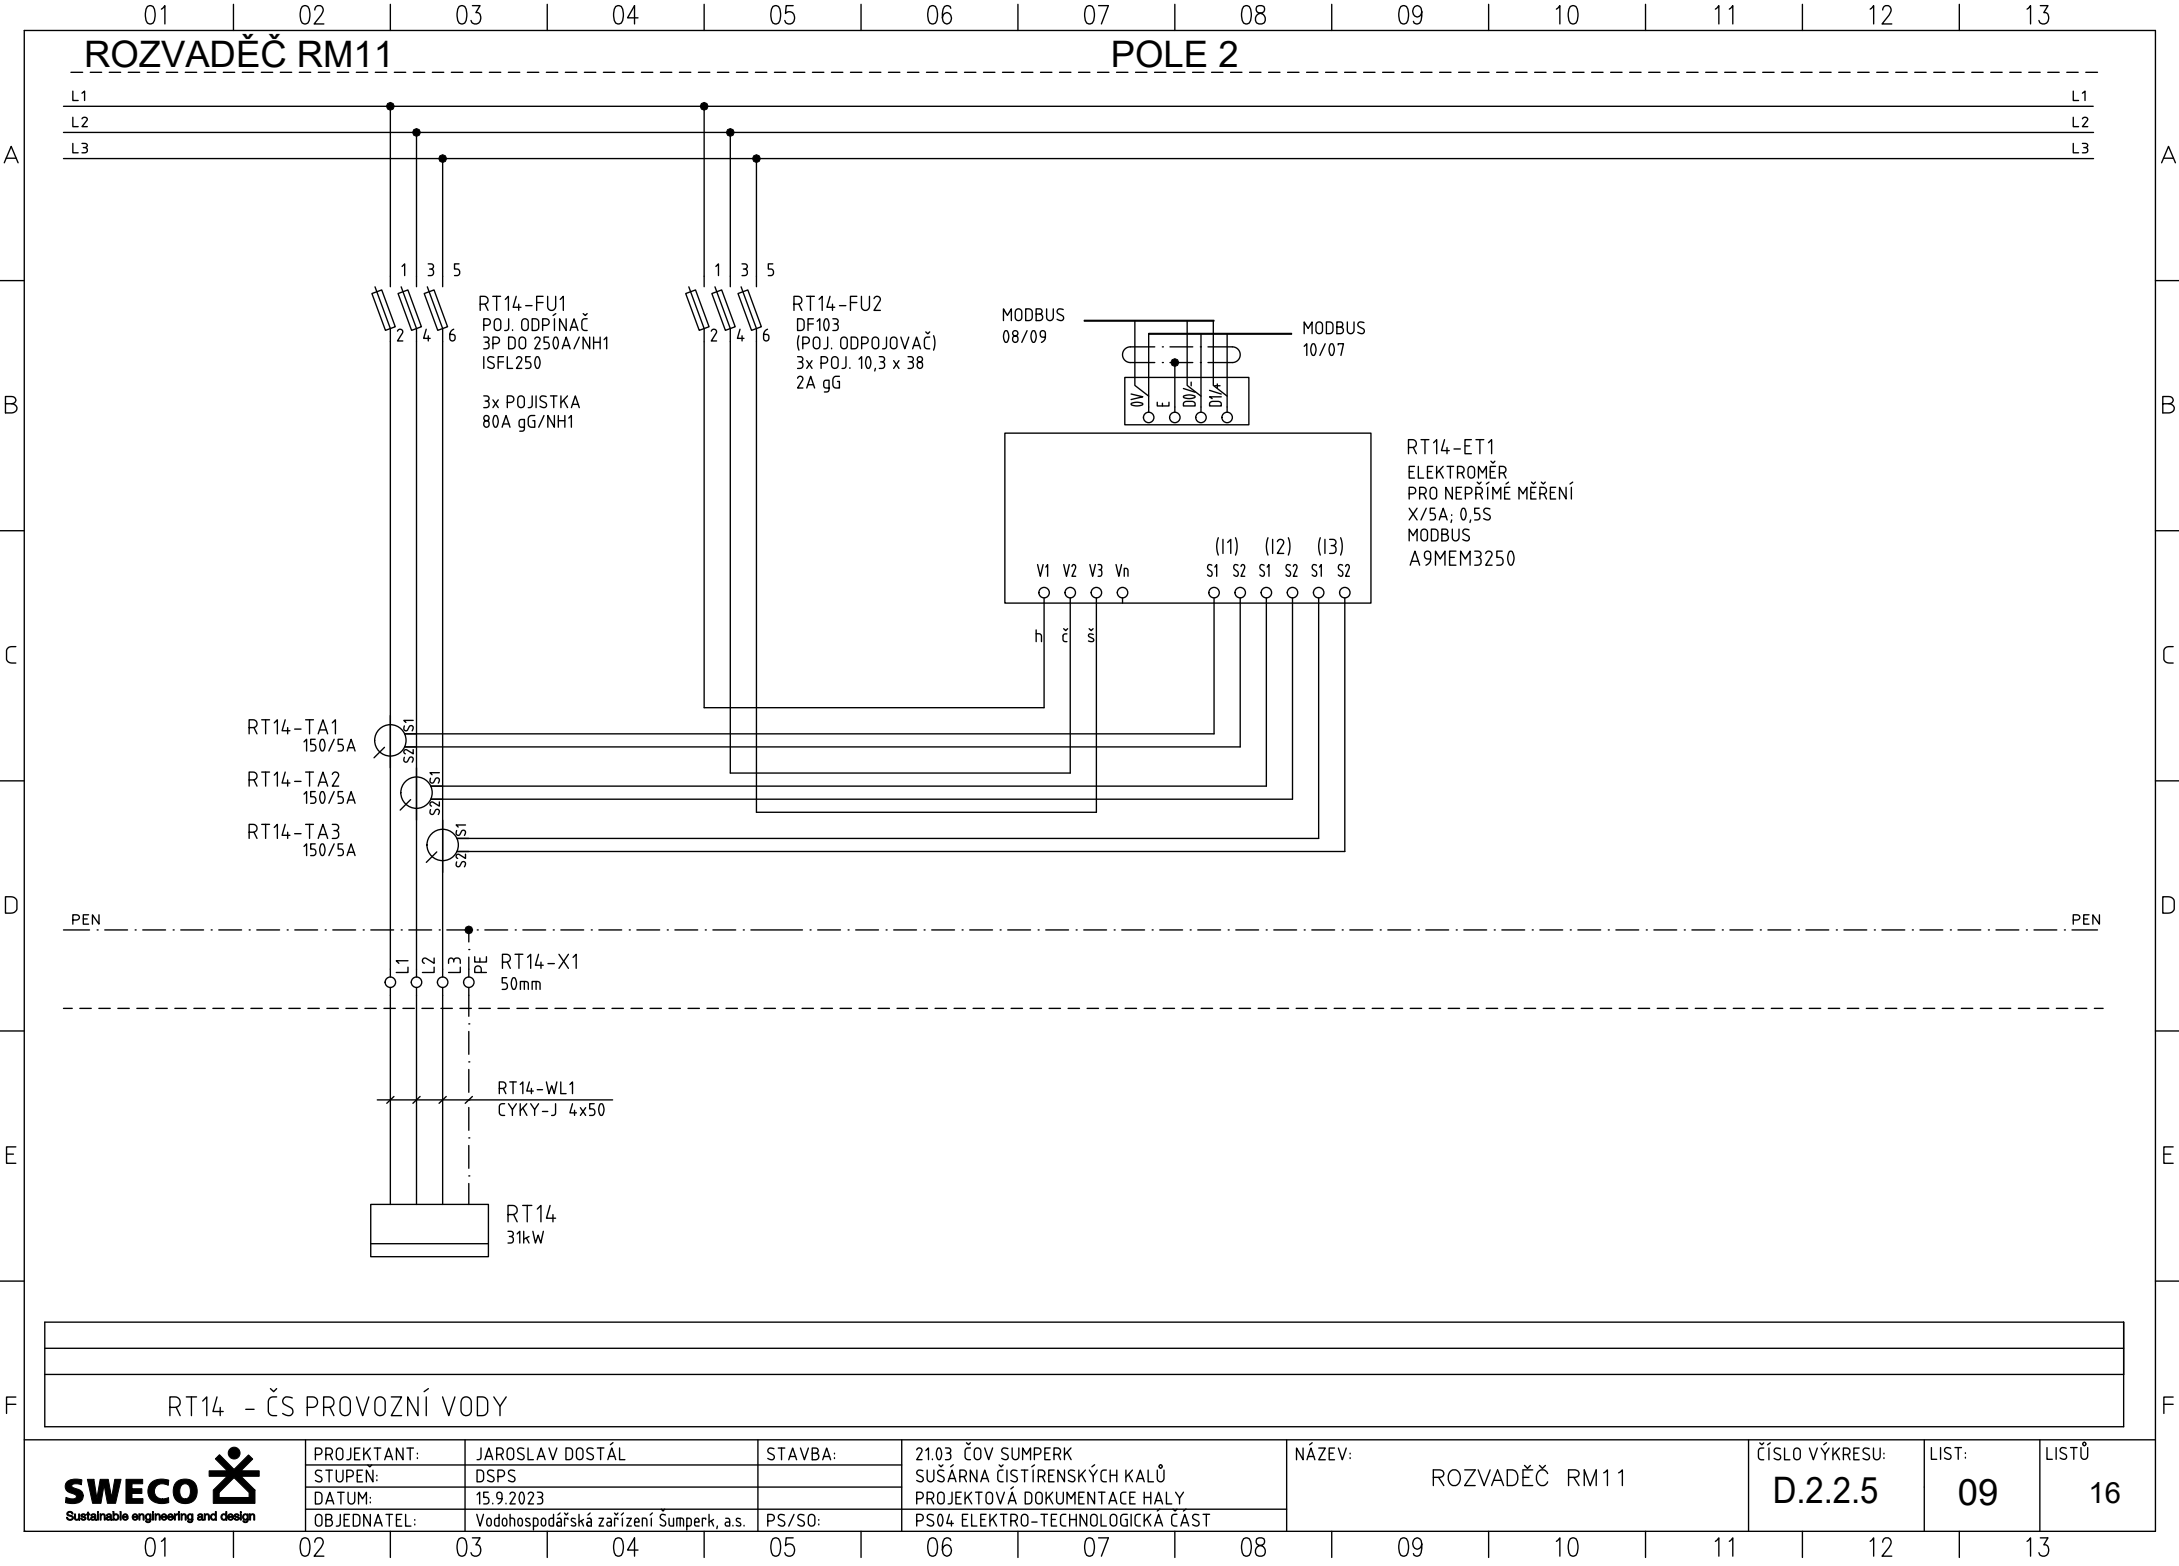


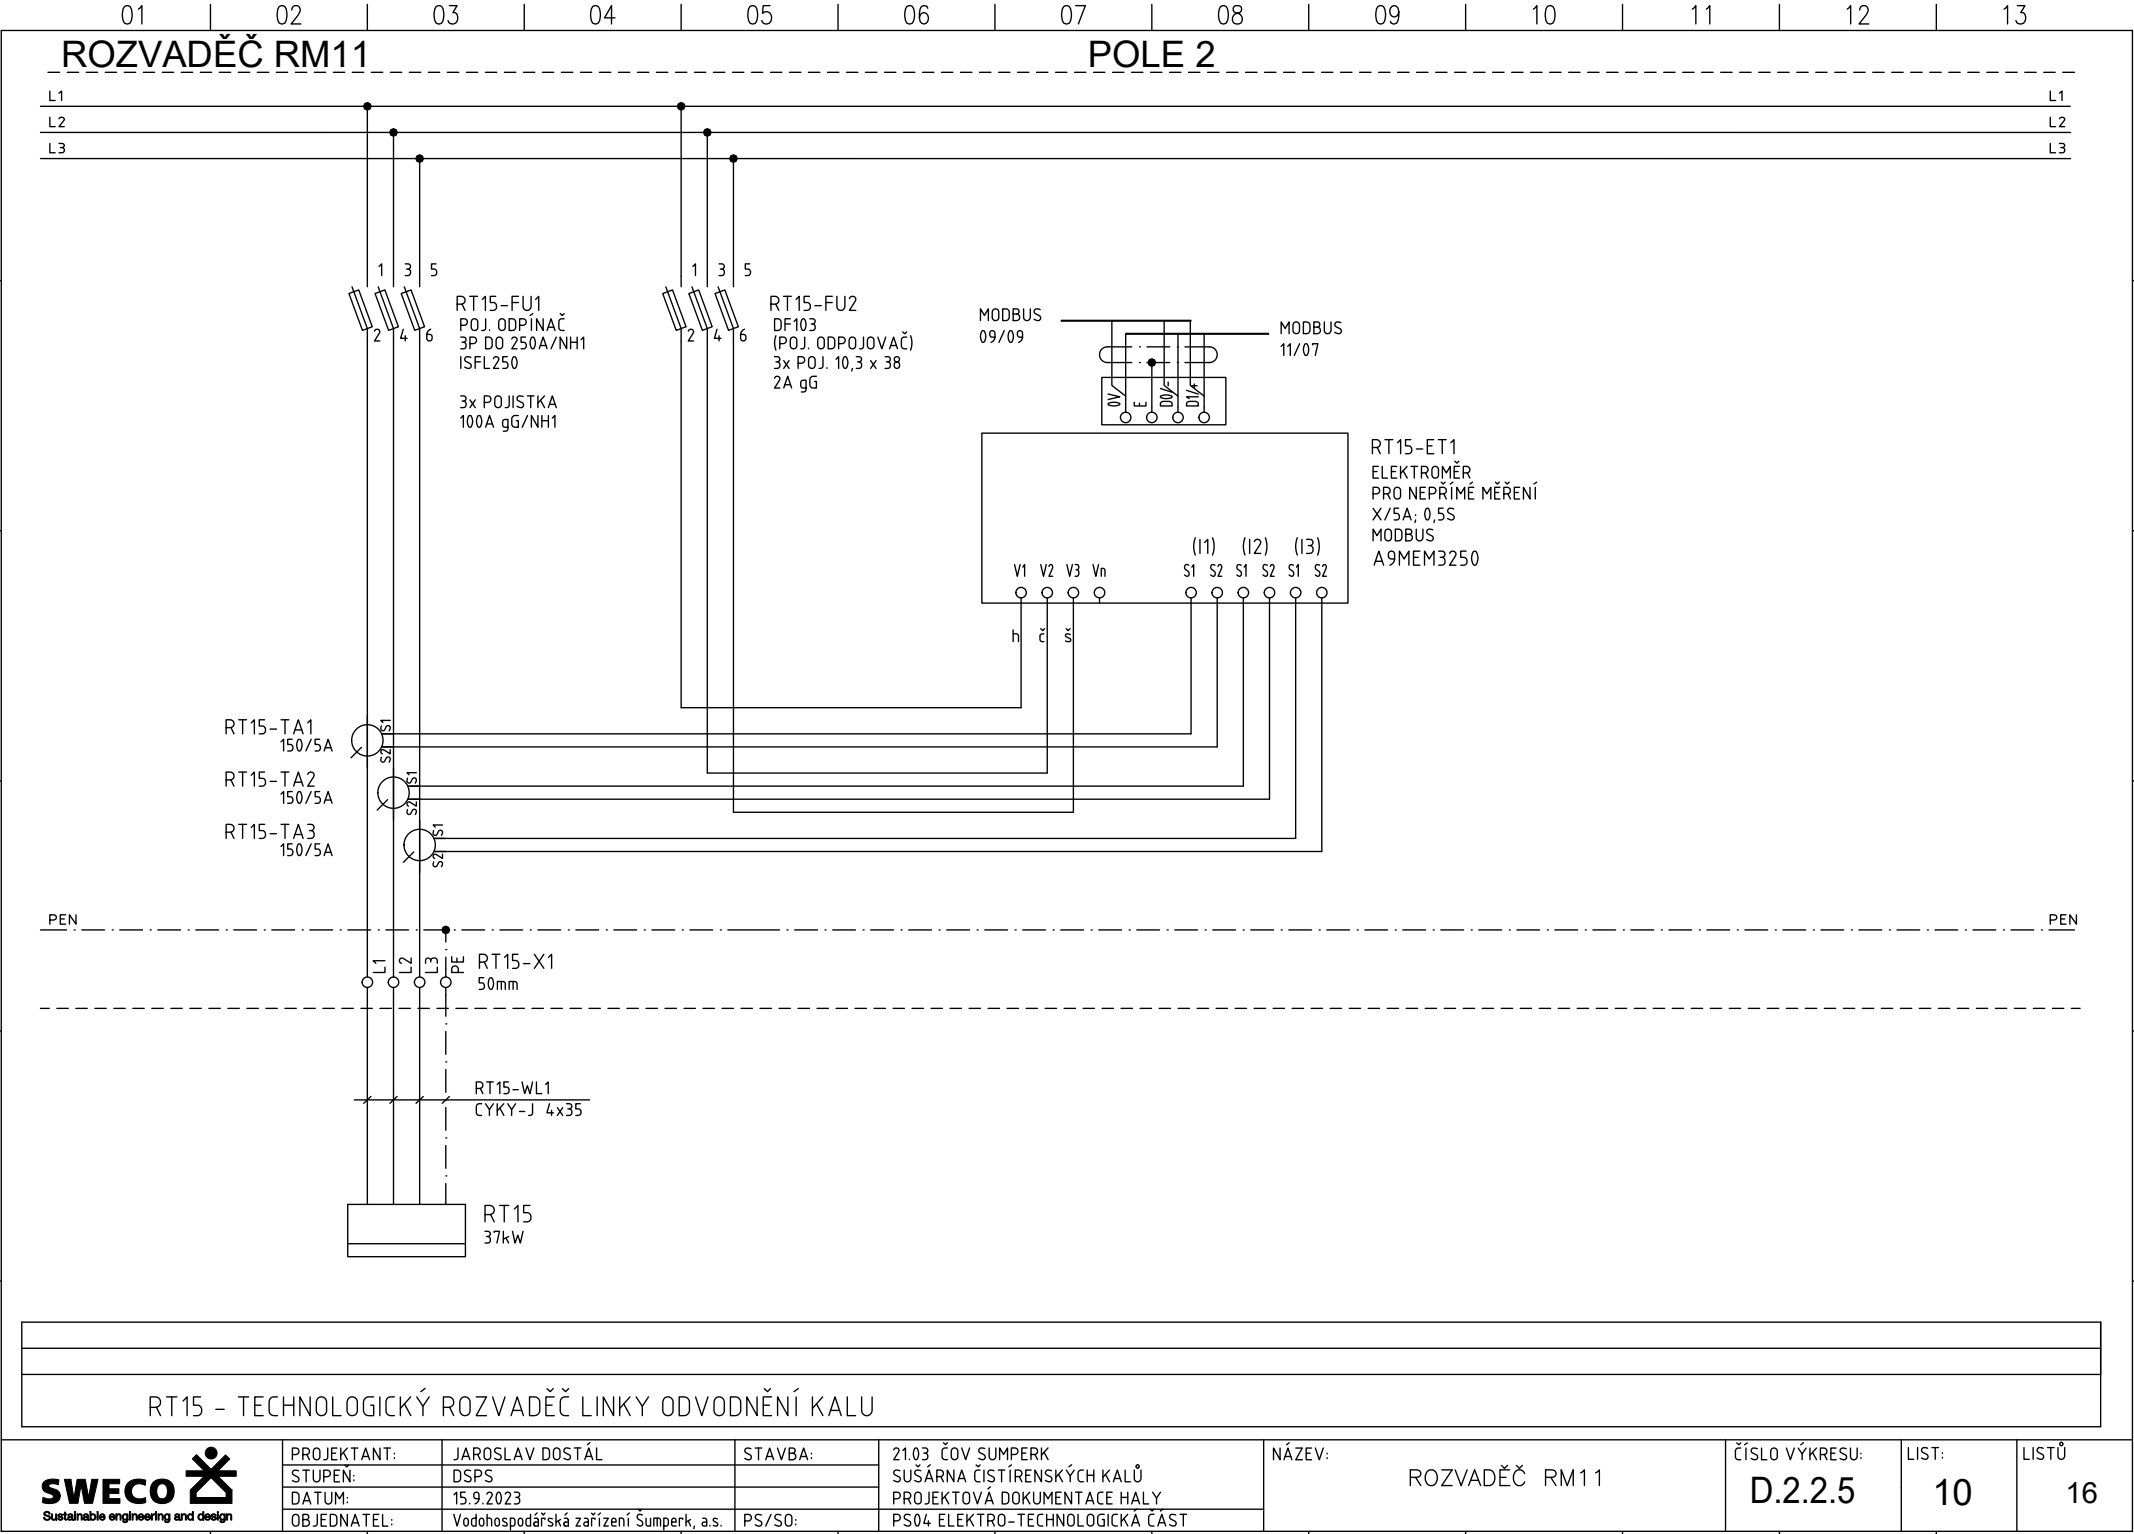


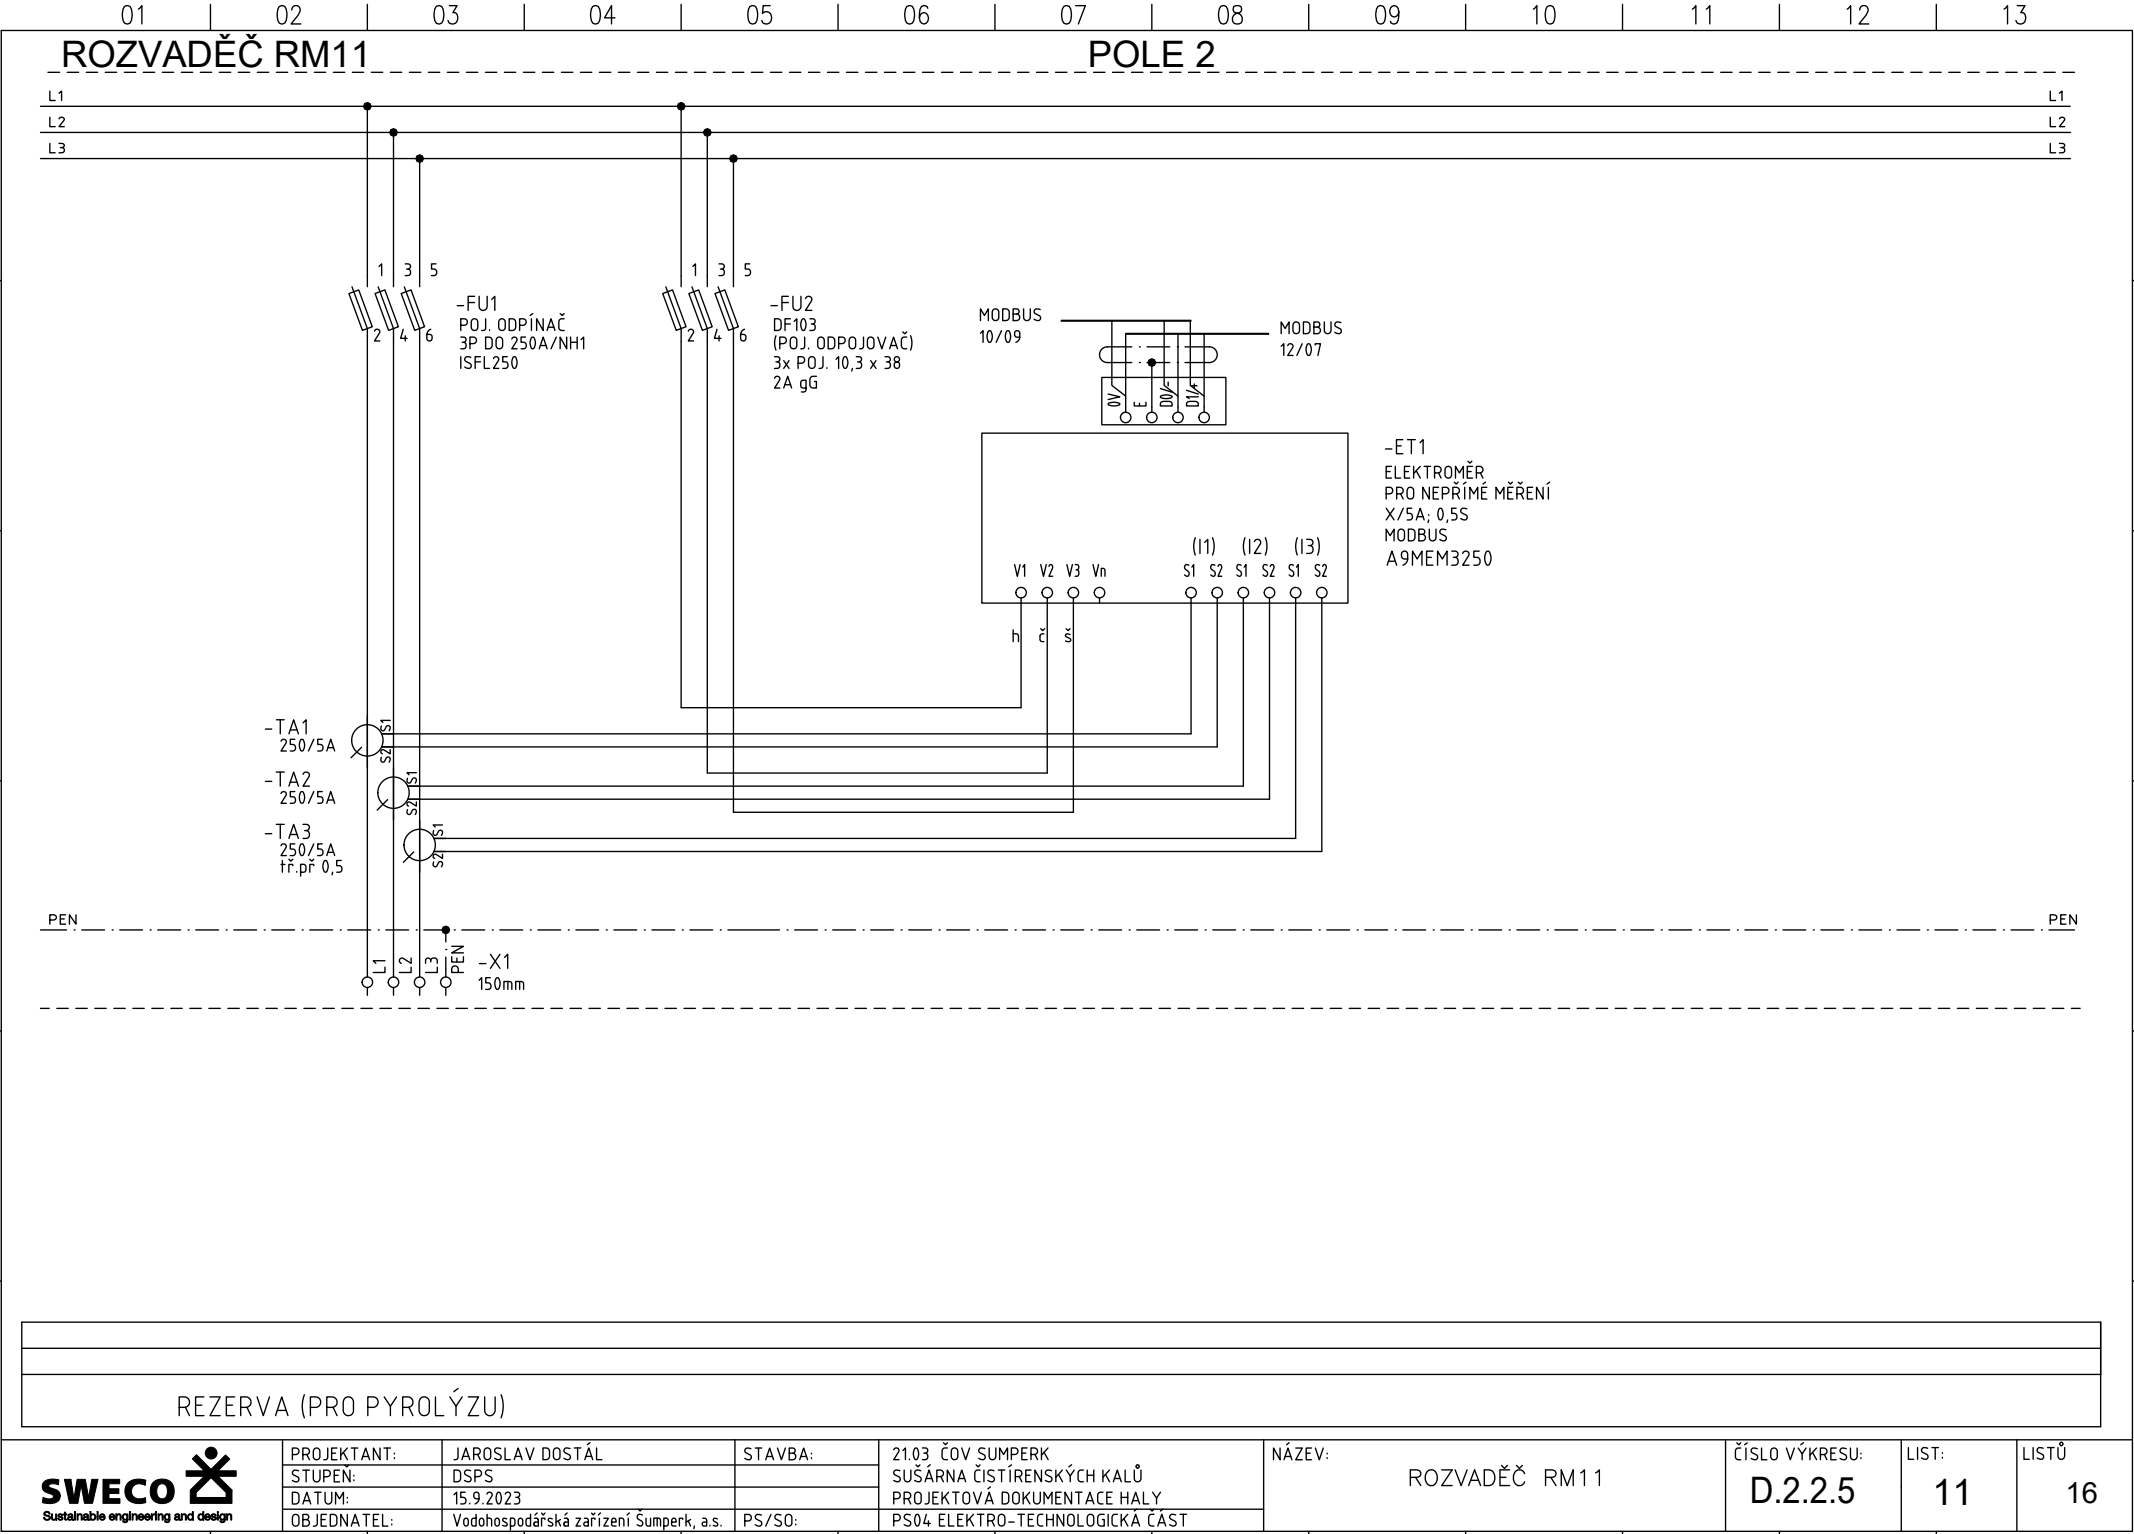

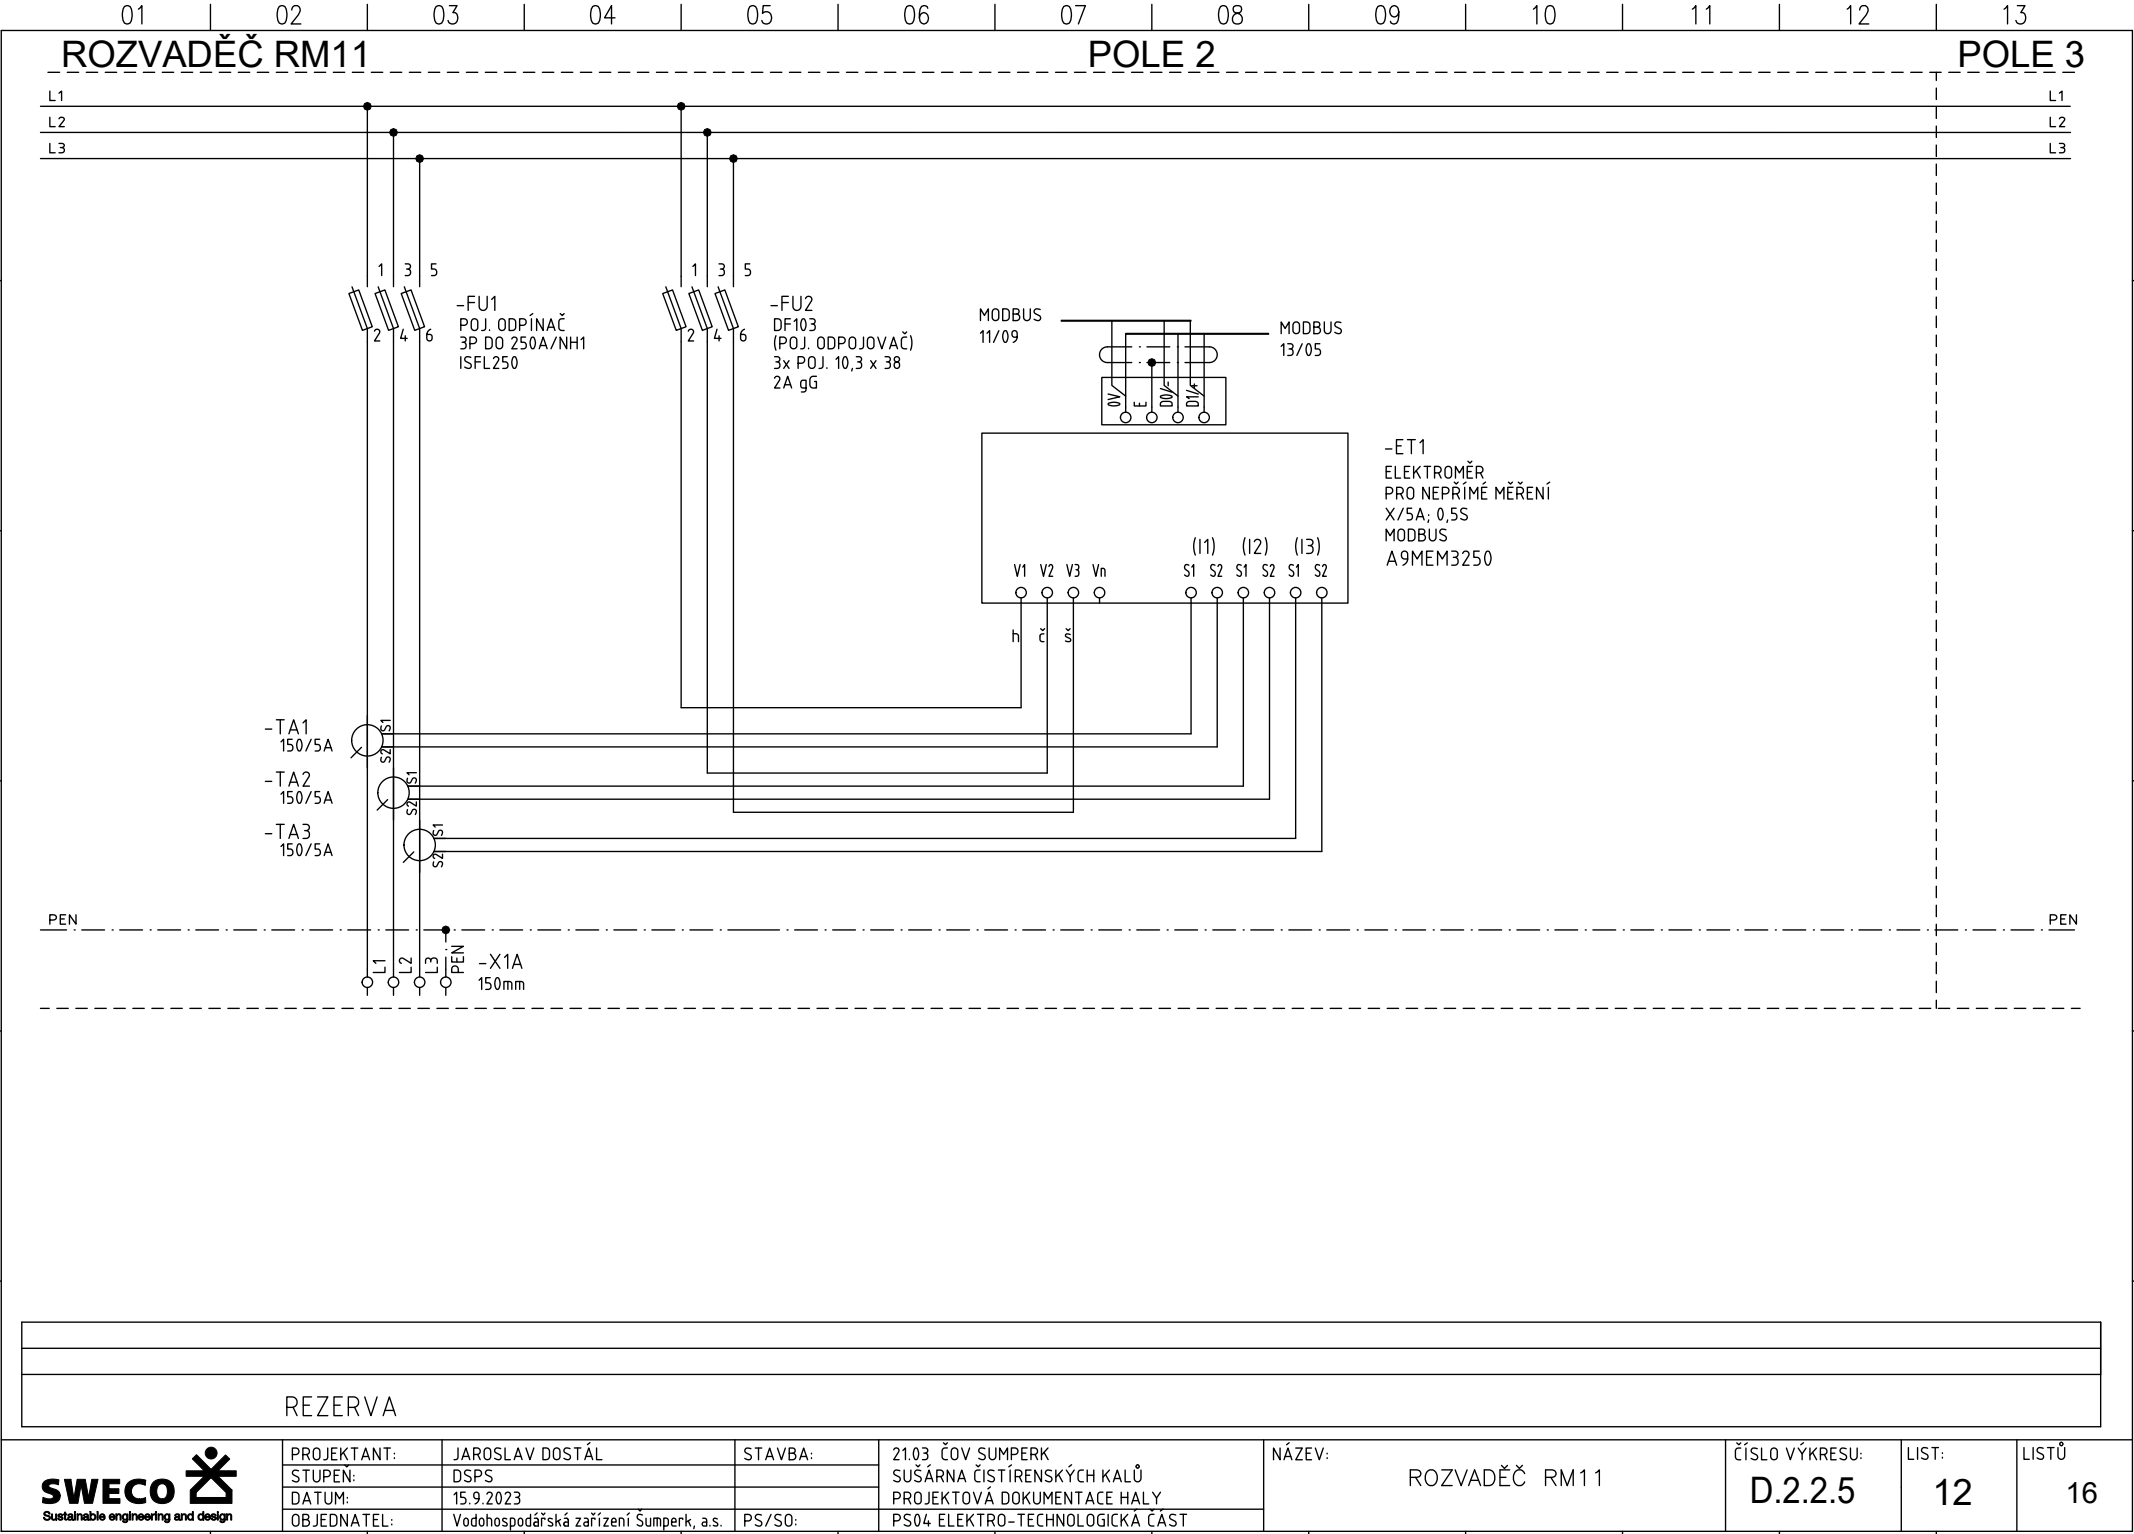

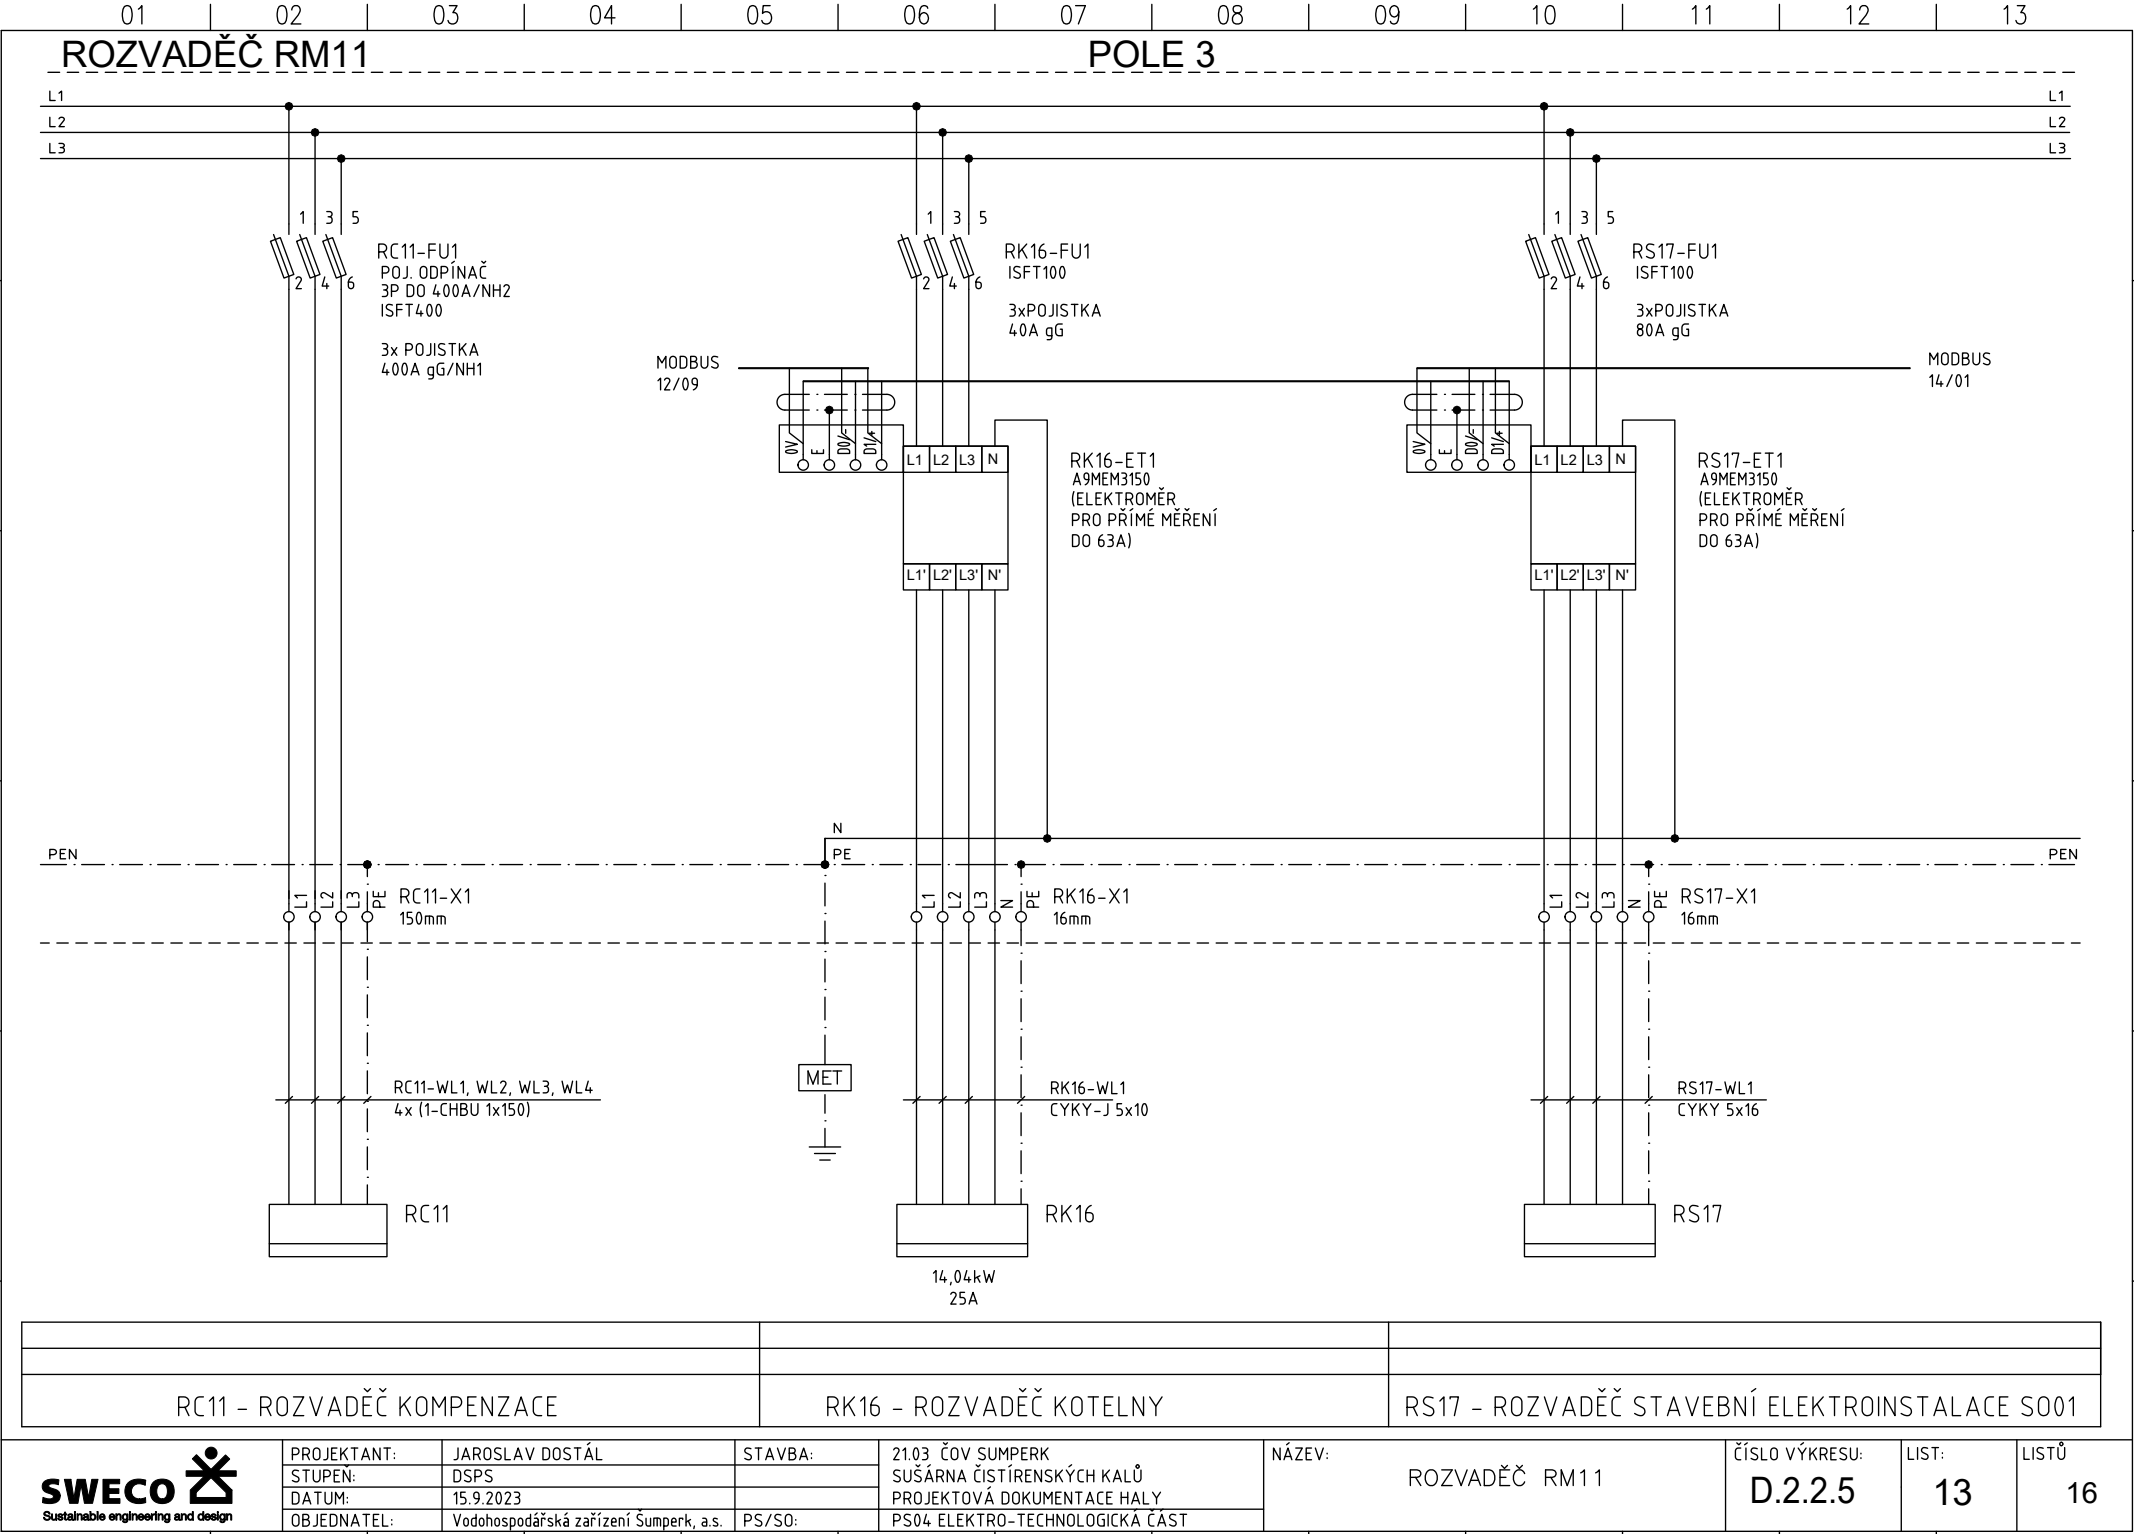


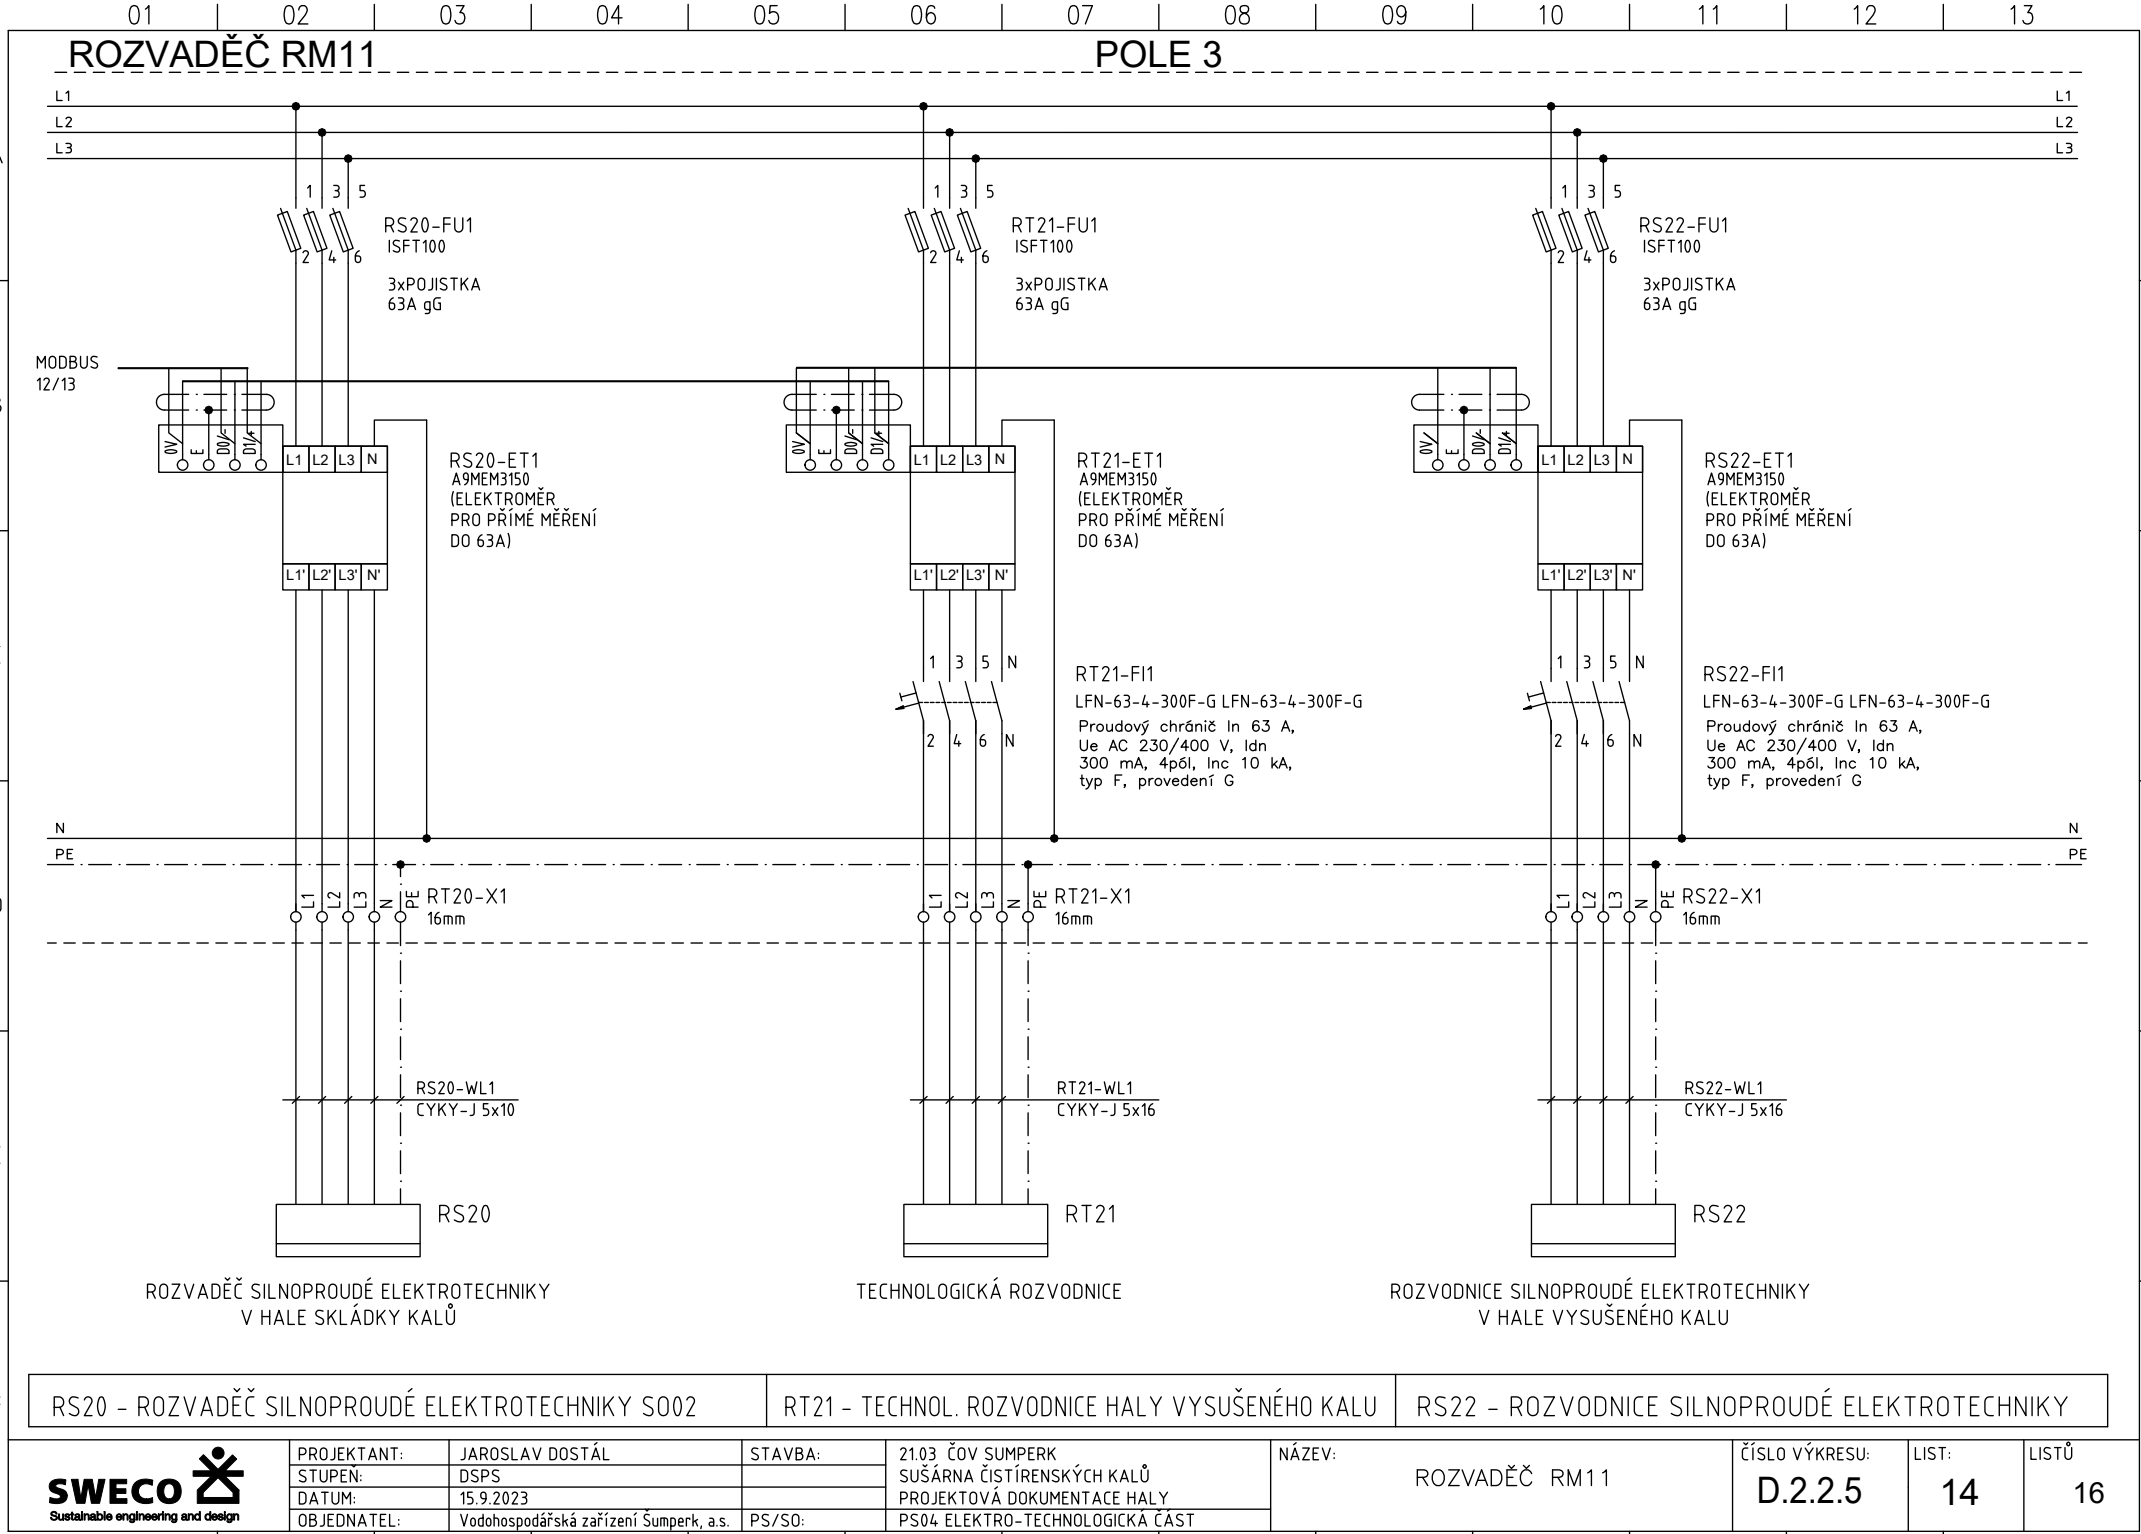

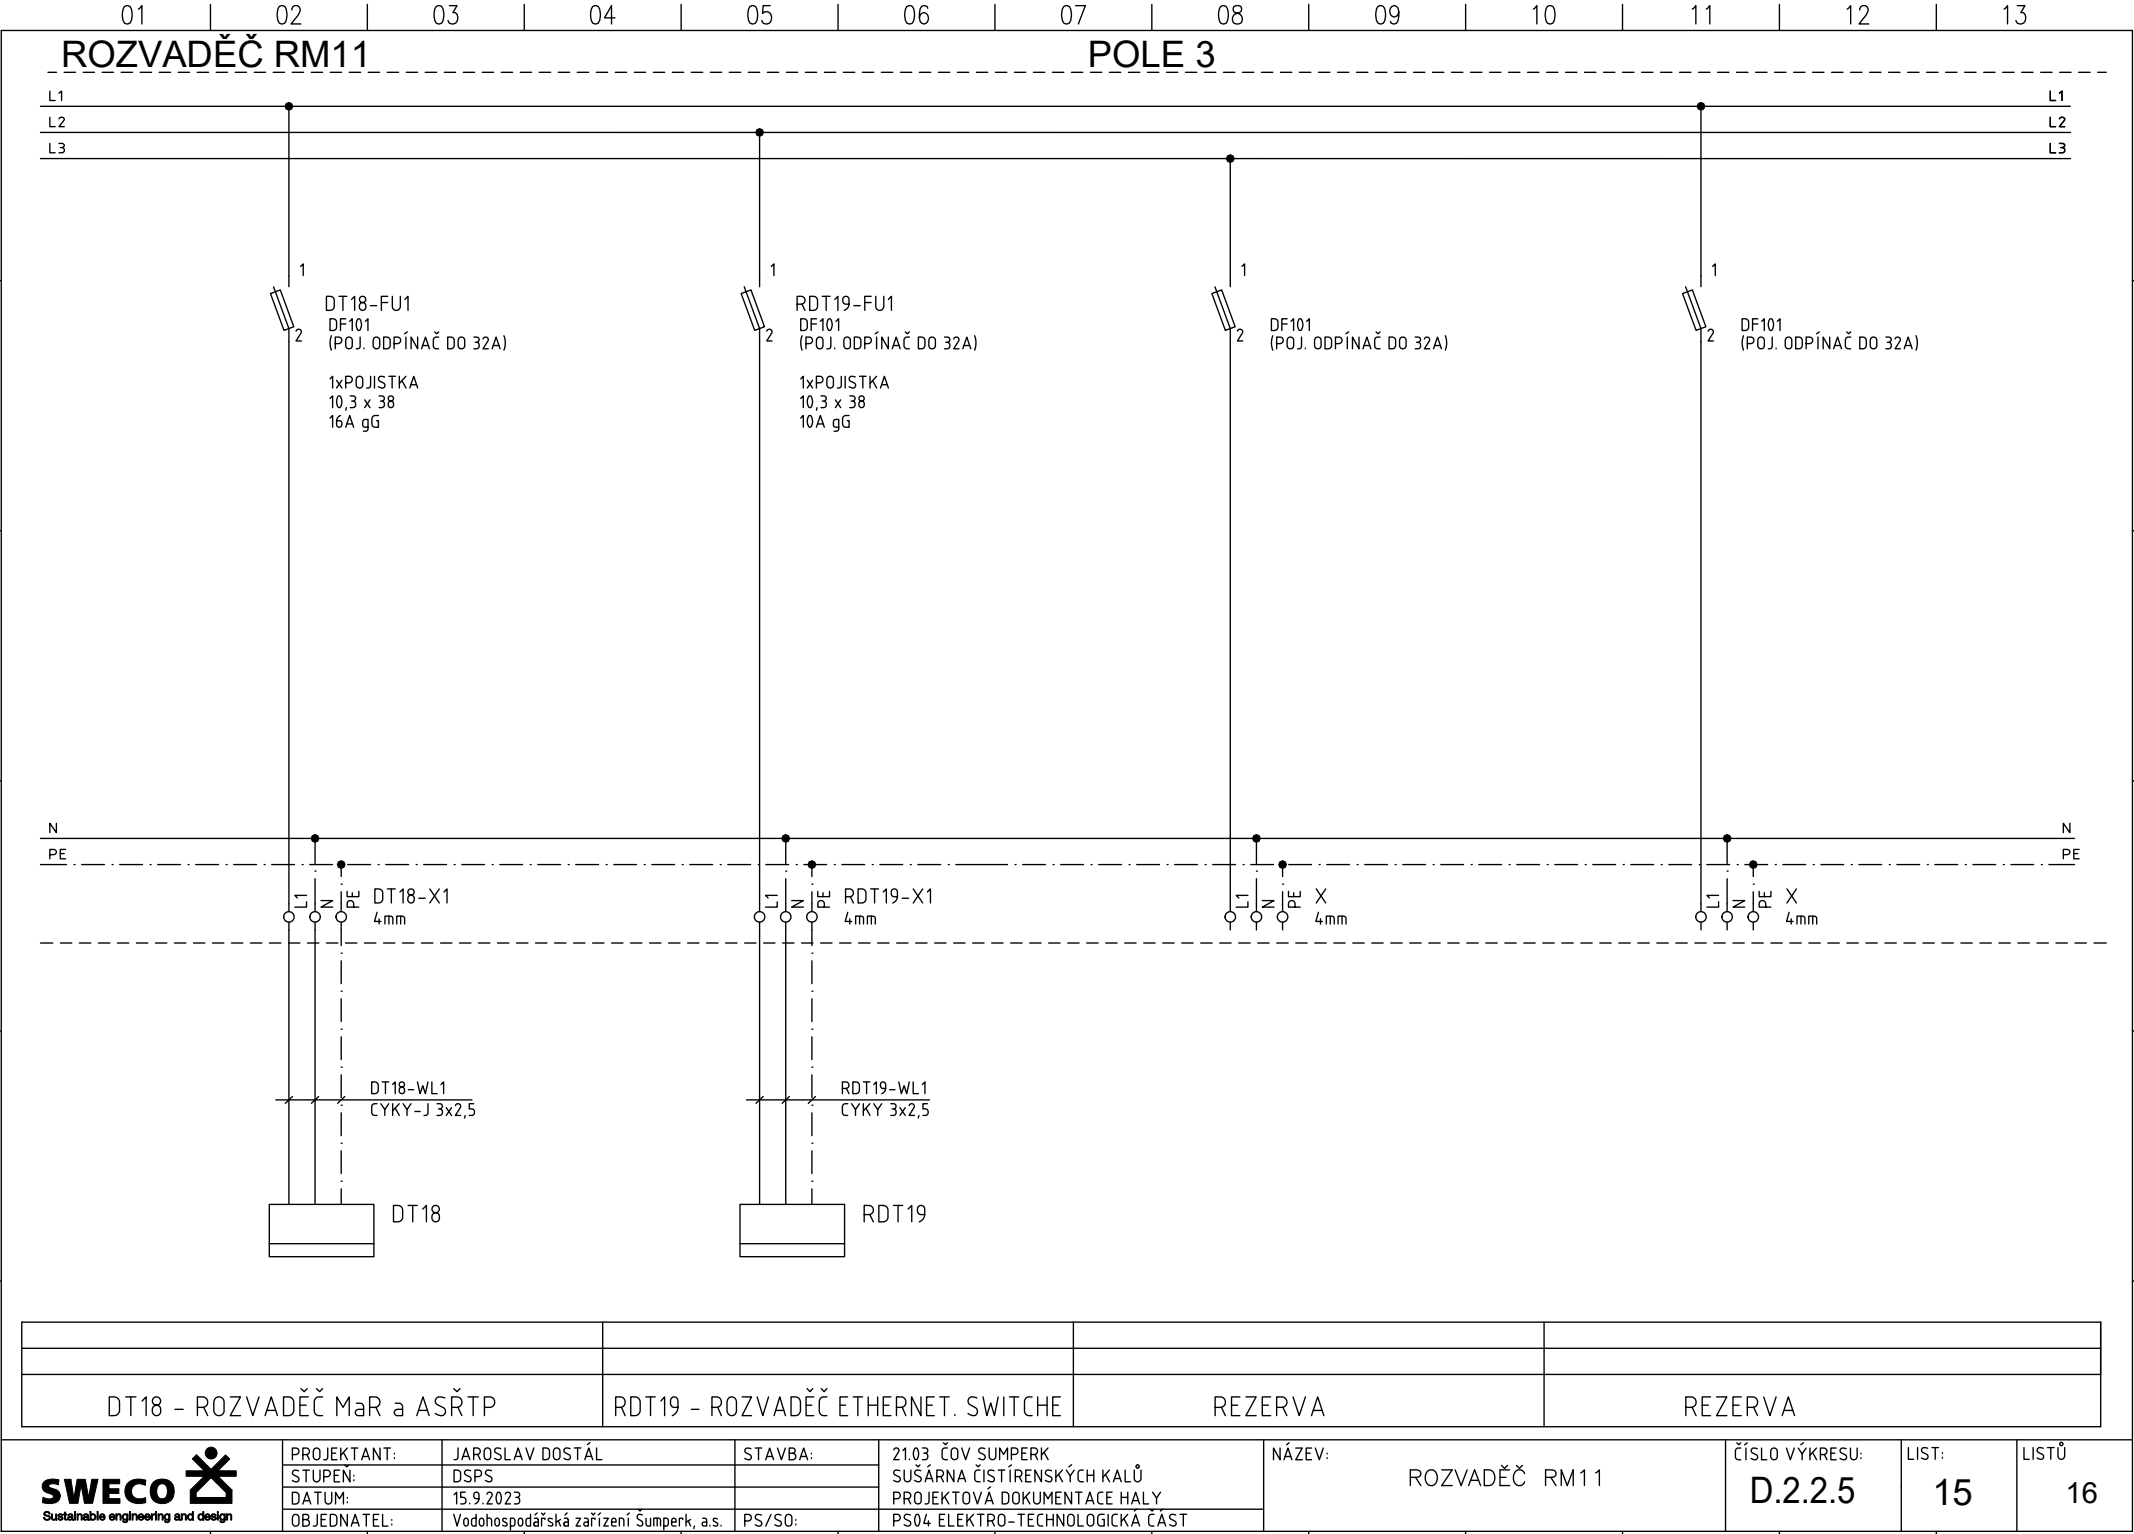

PROJEKTANT:	JAROSLAV DOSTÁL	STAVBA:	21.03 ČOV ŠUMPERK SUŠÁRNA ČISTÍRENSKÝCH KALŮ PROJEKTOVÁ DOKUMENTACE HALY
DATUM:	15.9.2023		
OBJEDNATEL:	Vodohospodářská zařízení Šumperk, a.s.	PS/SO:	PS04 ELEKTRO-TECHNOLOGICKÁ ČÁST

NÁZEV:	ROZVADĚČ RM11	ČÍSLO VÝKRESU:	D.2.2.5	LIST:	15	LISTŮ	16
--------	---------------	----------------	---------	-------	----	-------	----

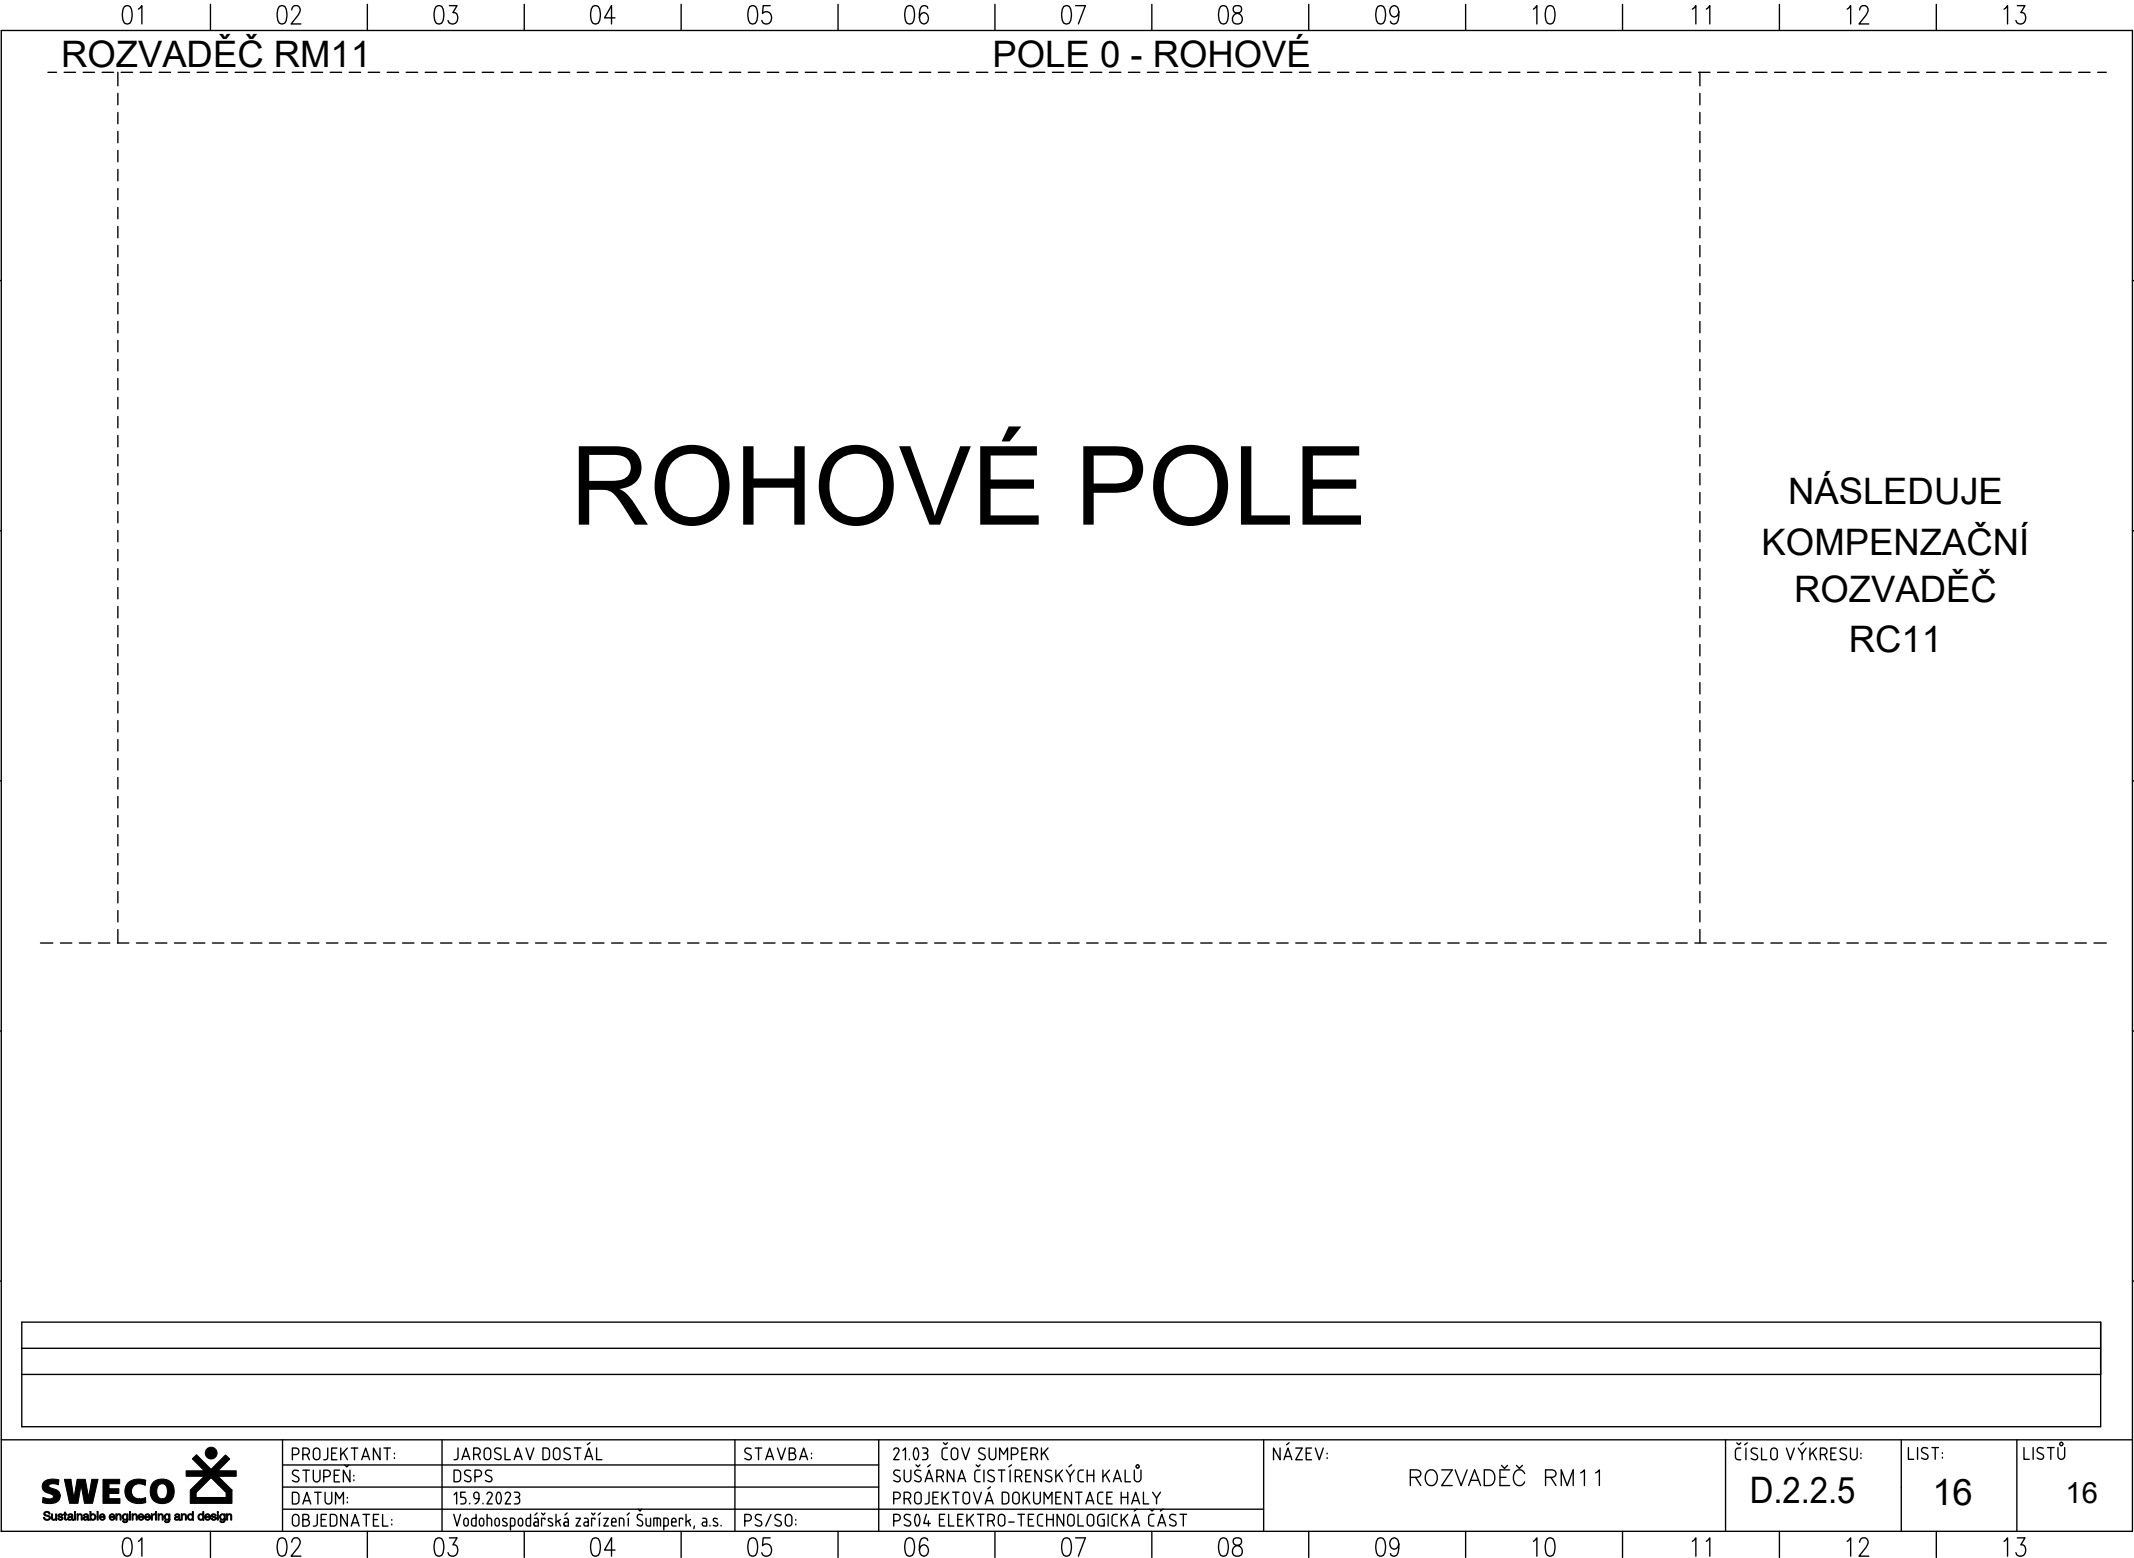

PROJEKTANT:	JAROSLAV DOSTÁL	STAVBA:	21.03 ČOV ŠUMPERK	NÁZEV: ROZVADĚČ RM11	ČÍSLO VÝKRESU: D.2.2.5	LIST: 16	LISTŮ 16
STUPEN:	DSPS		SUŠÁRNA ČISTÍRENSKÝCH KALŮ				
DATUM:	15.9.2023		PROJEKTOVÁ DOKUMENTACE HALY				
OBJEDNATEL:	Vodohospodářská zařízení Šumperk, a.s.	PS/SO:	PS04 ELEKTRO-TECHNOLOGICKÁ ČÁST				