

VÝŠKOVÝ SYSTÉM: Bpv

SOUŘADNICOVÝ SYSTÉM: S-JTSK

6			
5			
4			
3			
2			
1			
REVIZE	POPIS	DATUM	SCHVÁLIL

Sweco Hydroprojekt a.s. divize Morava Hudcova 487/76a, 612 00 Brno; brno@sweco.cz; www.sweco.cz				 SWECO Sustainable engineering and design	
VYPRACOVAL	JAROSLAV DOSTÁL	HIP	ING. R.MENŠÍK	T. KONTROLA	ING. T.MACHAČ
PROJEKTANT	JAROSLAV DOSTÁL	ŘEDITEL DIVIZE	ING. M.STOJASPAL	DATUM	15.9.2023
OBJEDNATEL PD	Vodohospodářská zařízení Šumperk, a. s., Jílová 6, Šumperk			OKRES	ŠUMPERK
AKCE: 21.03 ČOV ŠUMPERK SUŠÁRNA ČISTÍRENSKÝCH KALŮ- PROJEKTOVÁ DOKUMENTACE HALY				ČÍSLO ZAKÁZKY	22-1154-0100
				STUPEŇ	DSPS
				FORMÁT	8 A4
				MĚŘÍTKO	
				ARCHIVNÍ ČÍSLO	001154/22/03
ČÁST STAVBY	PS 04 ELEKTRO-TECHNOLOGICKÁ ČÁST			SO/PS	PS 04
PŘÍLOHA: ROZVADĚČ RC11				ČÍSLO PŘÍLOHY	D.2.2.6 0. 0.

Objednatel této dokumentace je oprávněn ji využít k účelům vyplývajícím z uzavřené smlouvy bez jakéhokoliv omezení. Jiné osoby (jak fyzické, tak právnické) nejsou bez předchozího výslovného souhlasu objednatele oprávněny tuto dokumentaci ani její části jakkoli využívat, kopírovat (ani jiným způsobem rozmnožovat) nebo zpřístupnit dalším osobám.

Poznámka: Podpisy zpracovatelů jsou připojeny pouze k výtisku číslo 01 nebo originálu přílohy (matrici).

ROZVADĚČ RC11

ZÁKLADNÍ TECHNICKÉ ÚDAJE:

TYP:
OCELOPLECHOVÁ SKŘÍŇ
ROZMĚRY: (VxŠxH) 2000x800x600mm
SOKL: 100mm
MONTÁŽNÍ PANEL

PŘÍVOD A VÝVODY:
PŘÍVOD: SPODEM

KRYTÍ:
IP43/2X

NAPÁJECÍ NAPĚTÍ:
3NPE AC 50Hz, 400V/TN–C

JMENOVITÝ PROUD:
In=400A

OVLÁDACÍ NAPĚTÍ:
230V AC 50Hz

OCHRANA PŘED ÚRAZEM EL. PROUDEM:
DLE ČSN 332000–4–41 ed. 2:
ZÁKLADNÍ OCHRANA ZA NORMÁLNÍCH PODMÍNEK (OCHRANA PŘED PŘÍMÝM DOTYKEM):
411.2 – ZÁKLADNÍ IZOLACÍ, PŘEPÁŽKAMI NEBO KRYTY
OCHRANA PŘI PORUŠE (OCHRANA PŘED DOTYKEM NEŽIVÝCH ČÁSTÍ):
411.3.1 – OCHRANNÉ UZEMNĚNÍ A OCHRANNÉ POSPOJOVÁNÍ
411.3.2 – AUTOMATICKÉ ODPOJENÍ V PŘÍPADĚ PORUCHY
OCHRANA ZVÝŠENÁ
412 – DVOJITÁ NEBO ZESÍLENÁ IZOLACE

POŽADAVKY NA VÝROBU:

HOLÉ SBĚRNICE OPATŘIT NÁTĚREM, BARVOU ODPOVÍDAJÍCÍ FUNKCI SBĚRNICE.

01 | 02 | 03 | 04 | 05 | 06 | 07 | 08 | 09 | 10 | 11 | 12 | 13

POHLED NA ROZVADĚČ

A

B

C

D

E

F

A


B

C


D


E


F

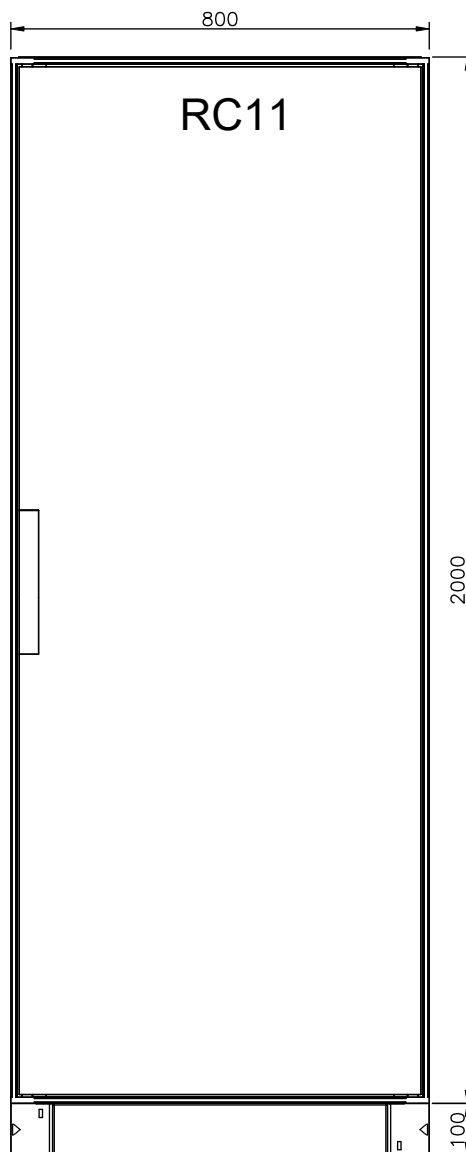



01 | 02 | 03 | 04 | 05 | 06 | 07 | 08 | 09 | 10 | 11 | 12 | 13

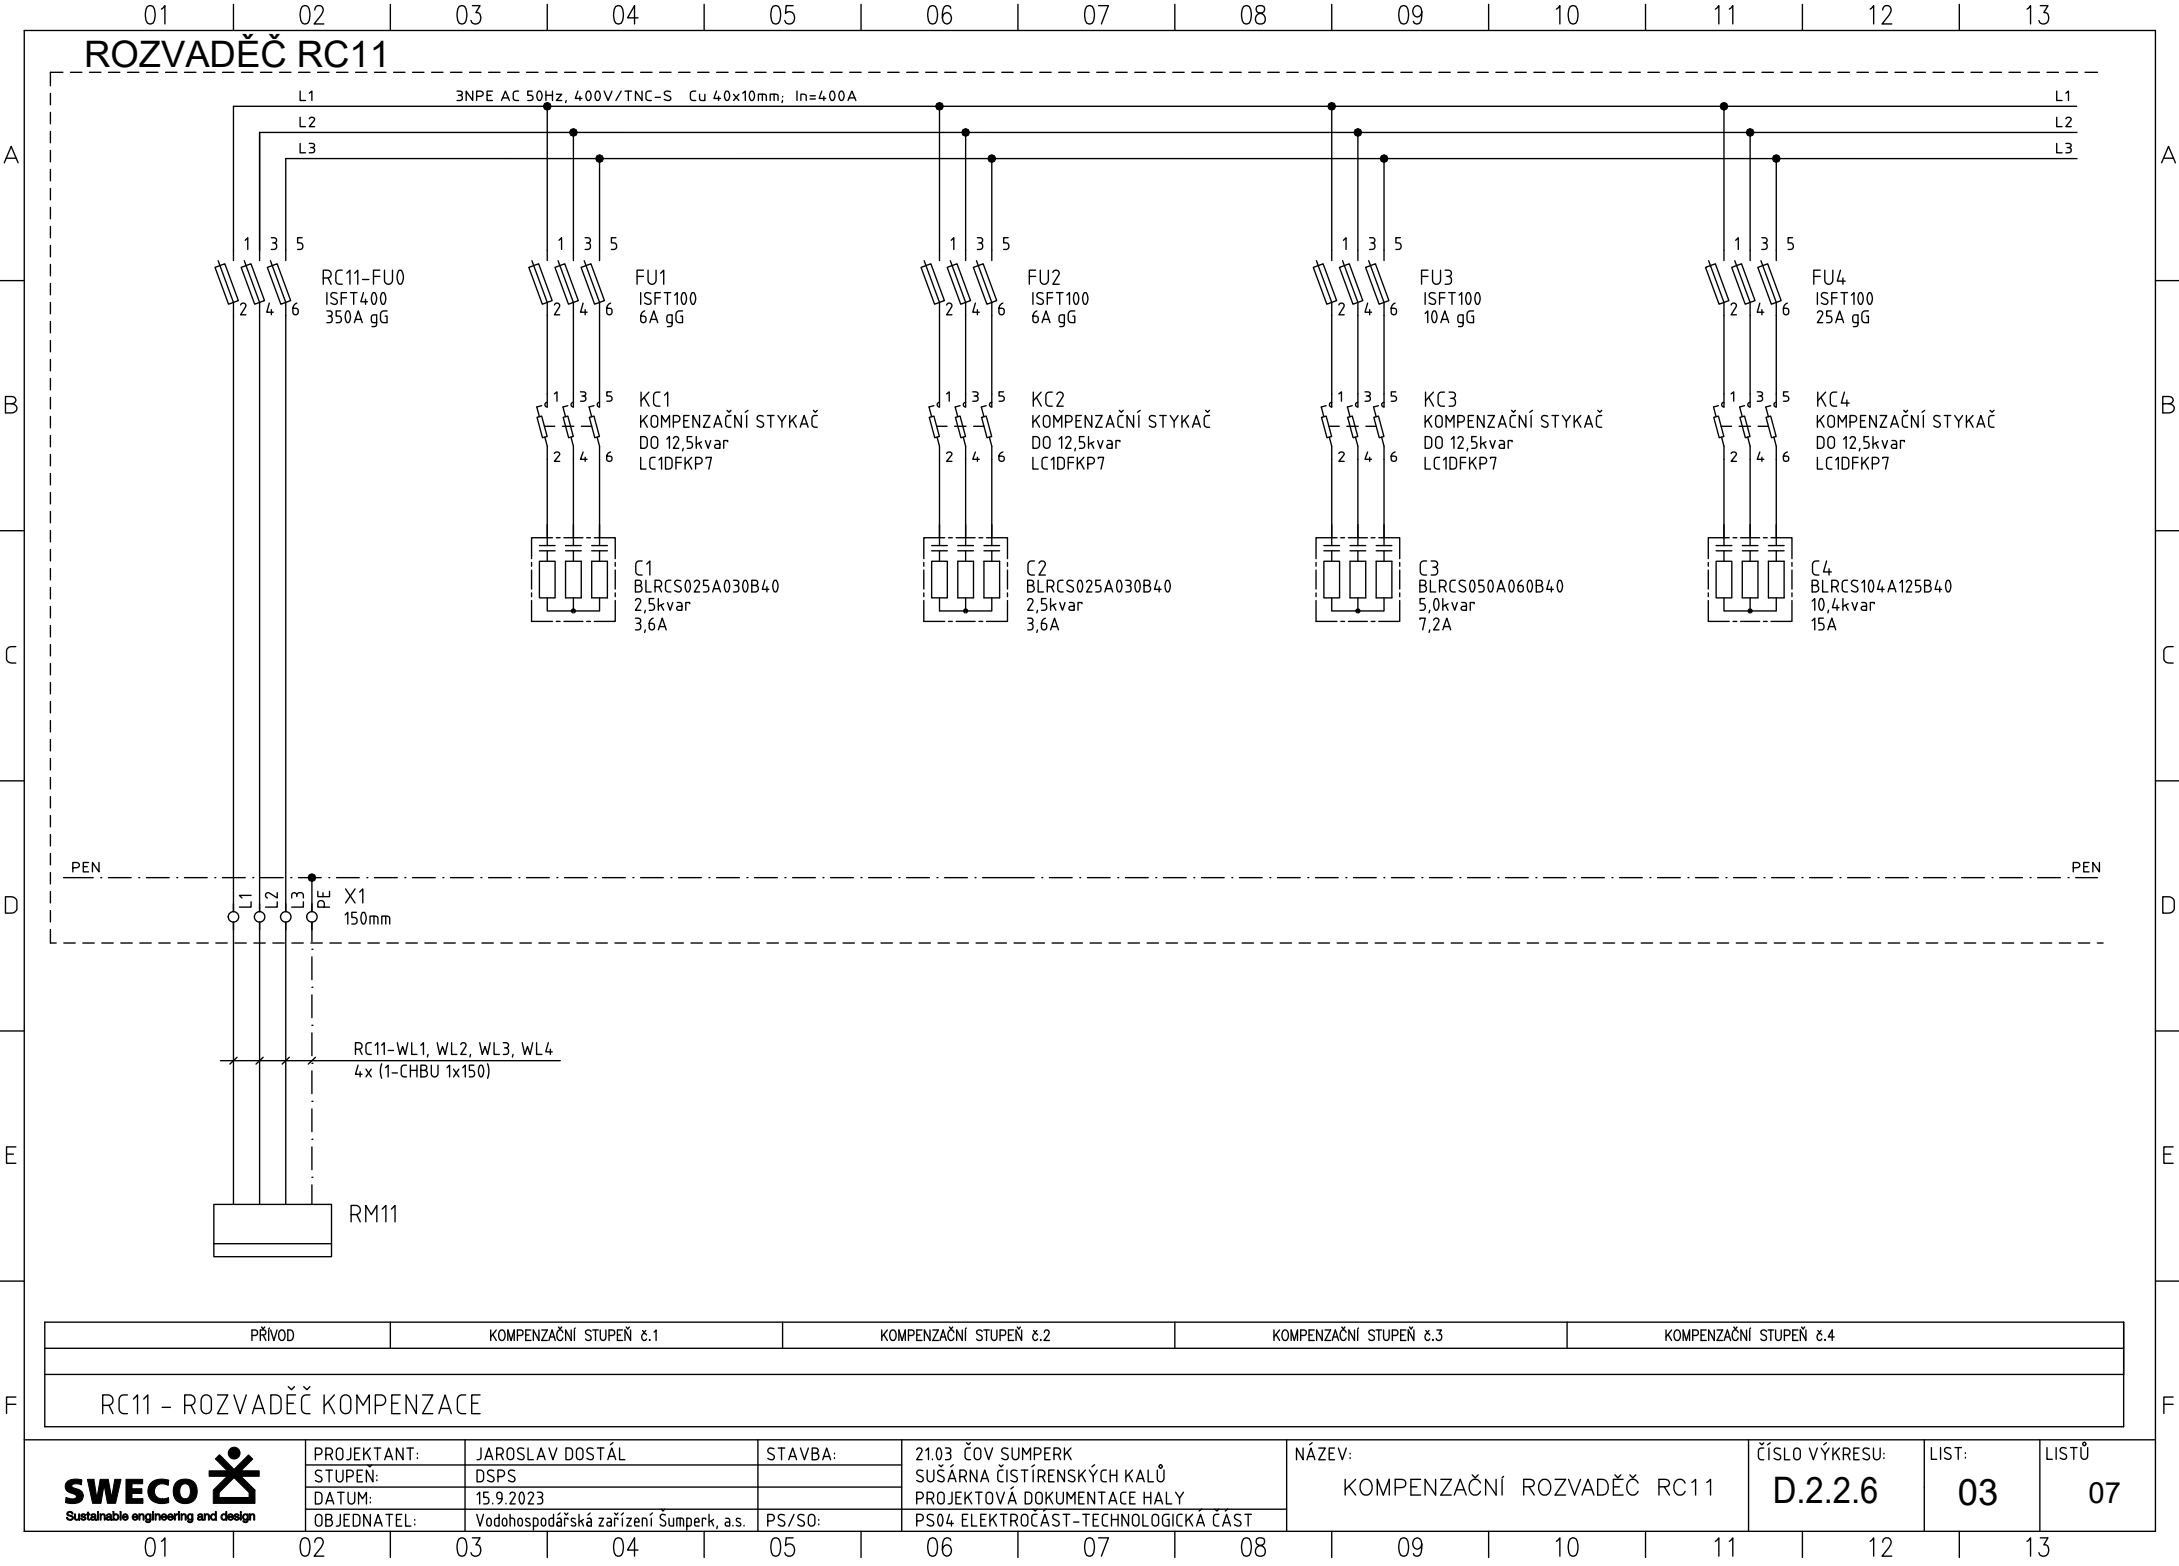

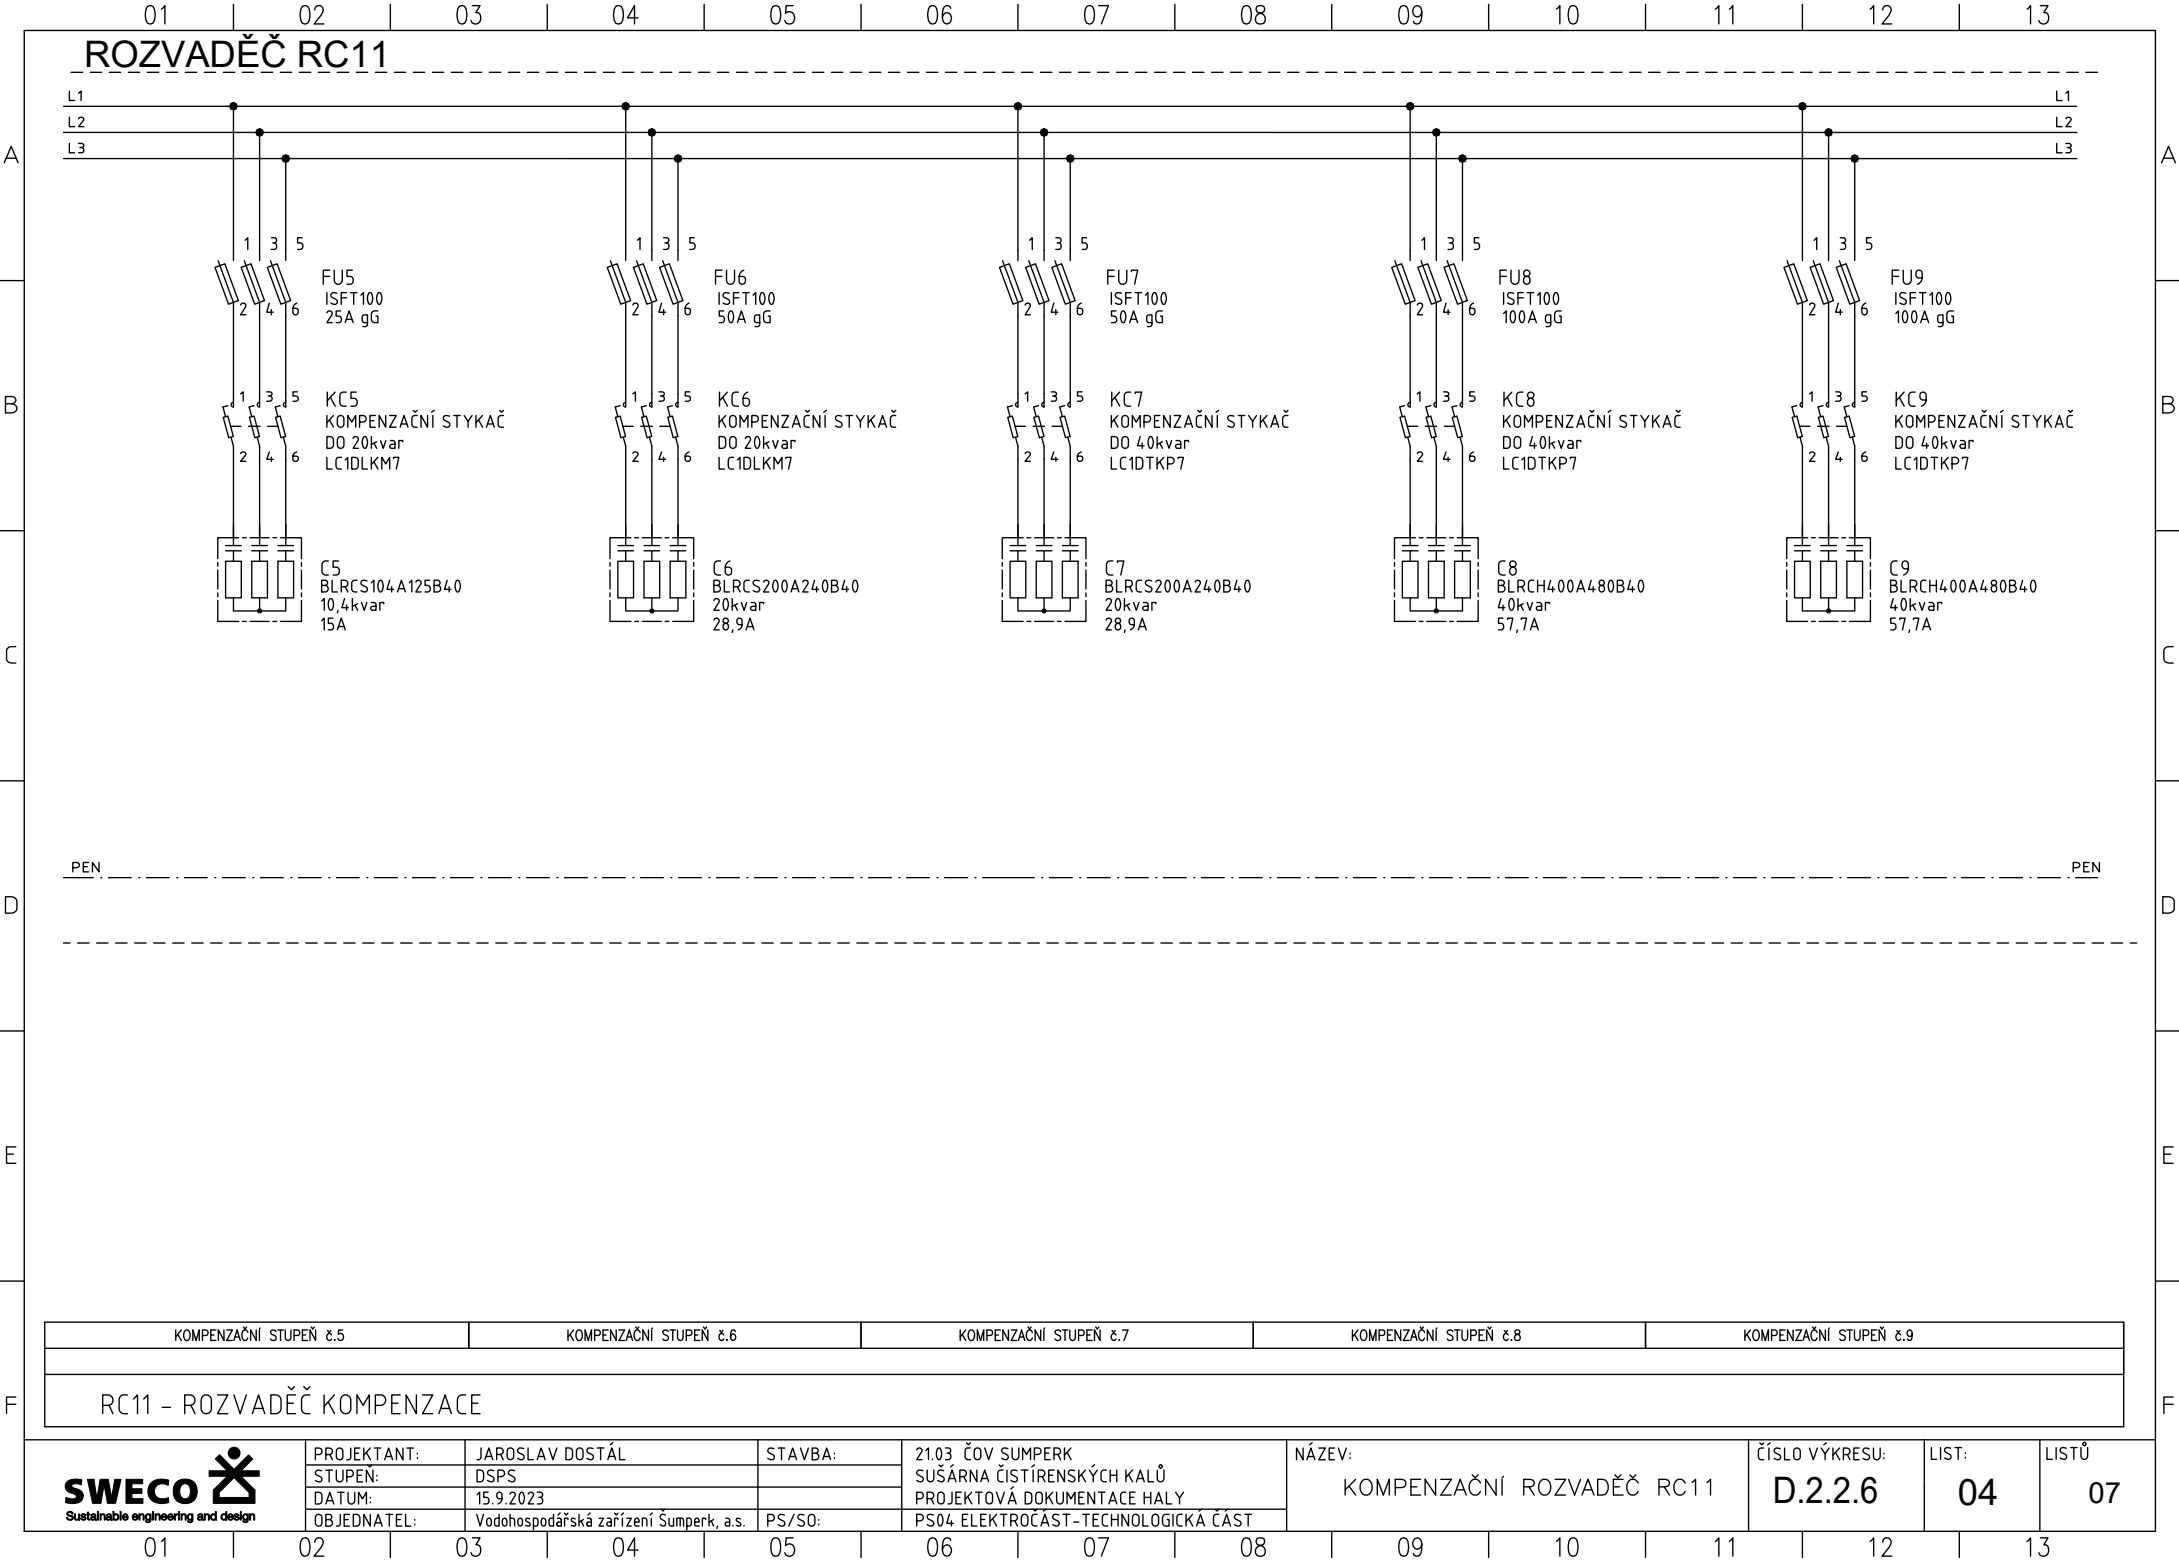

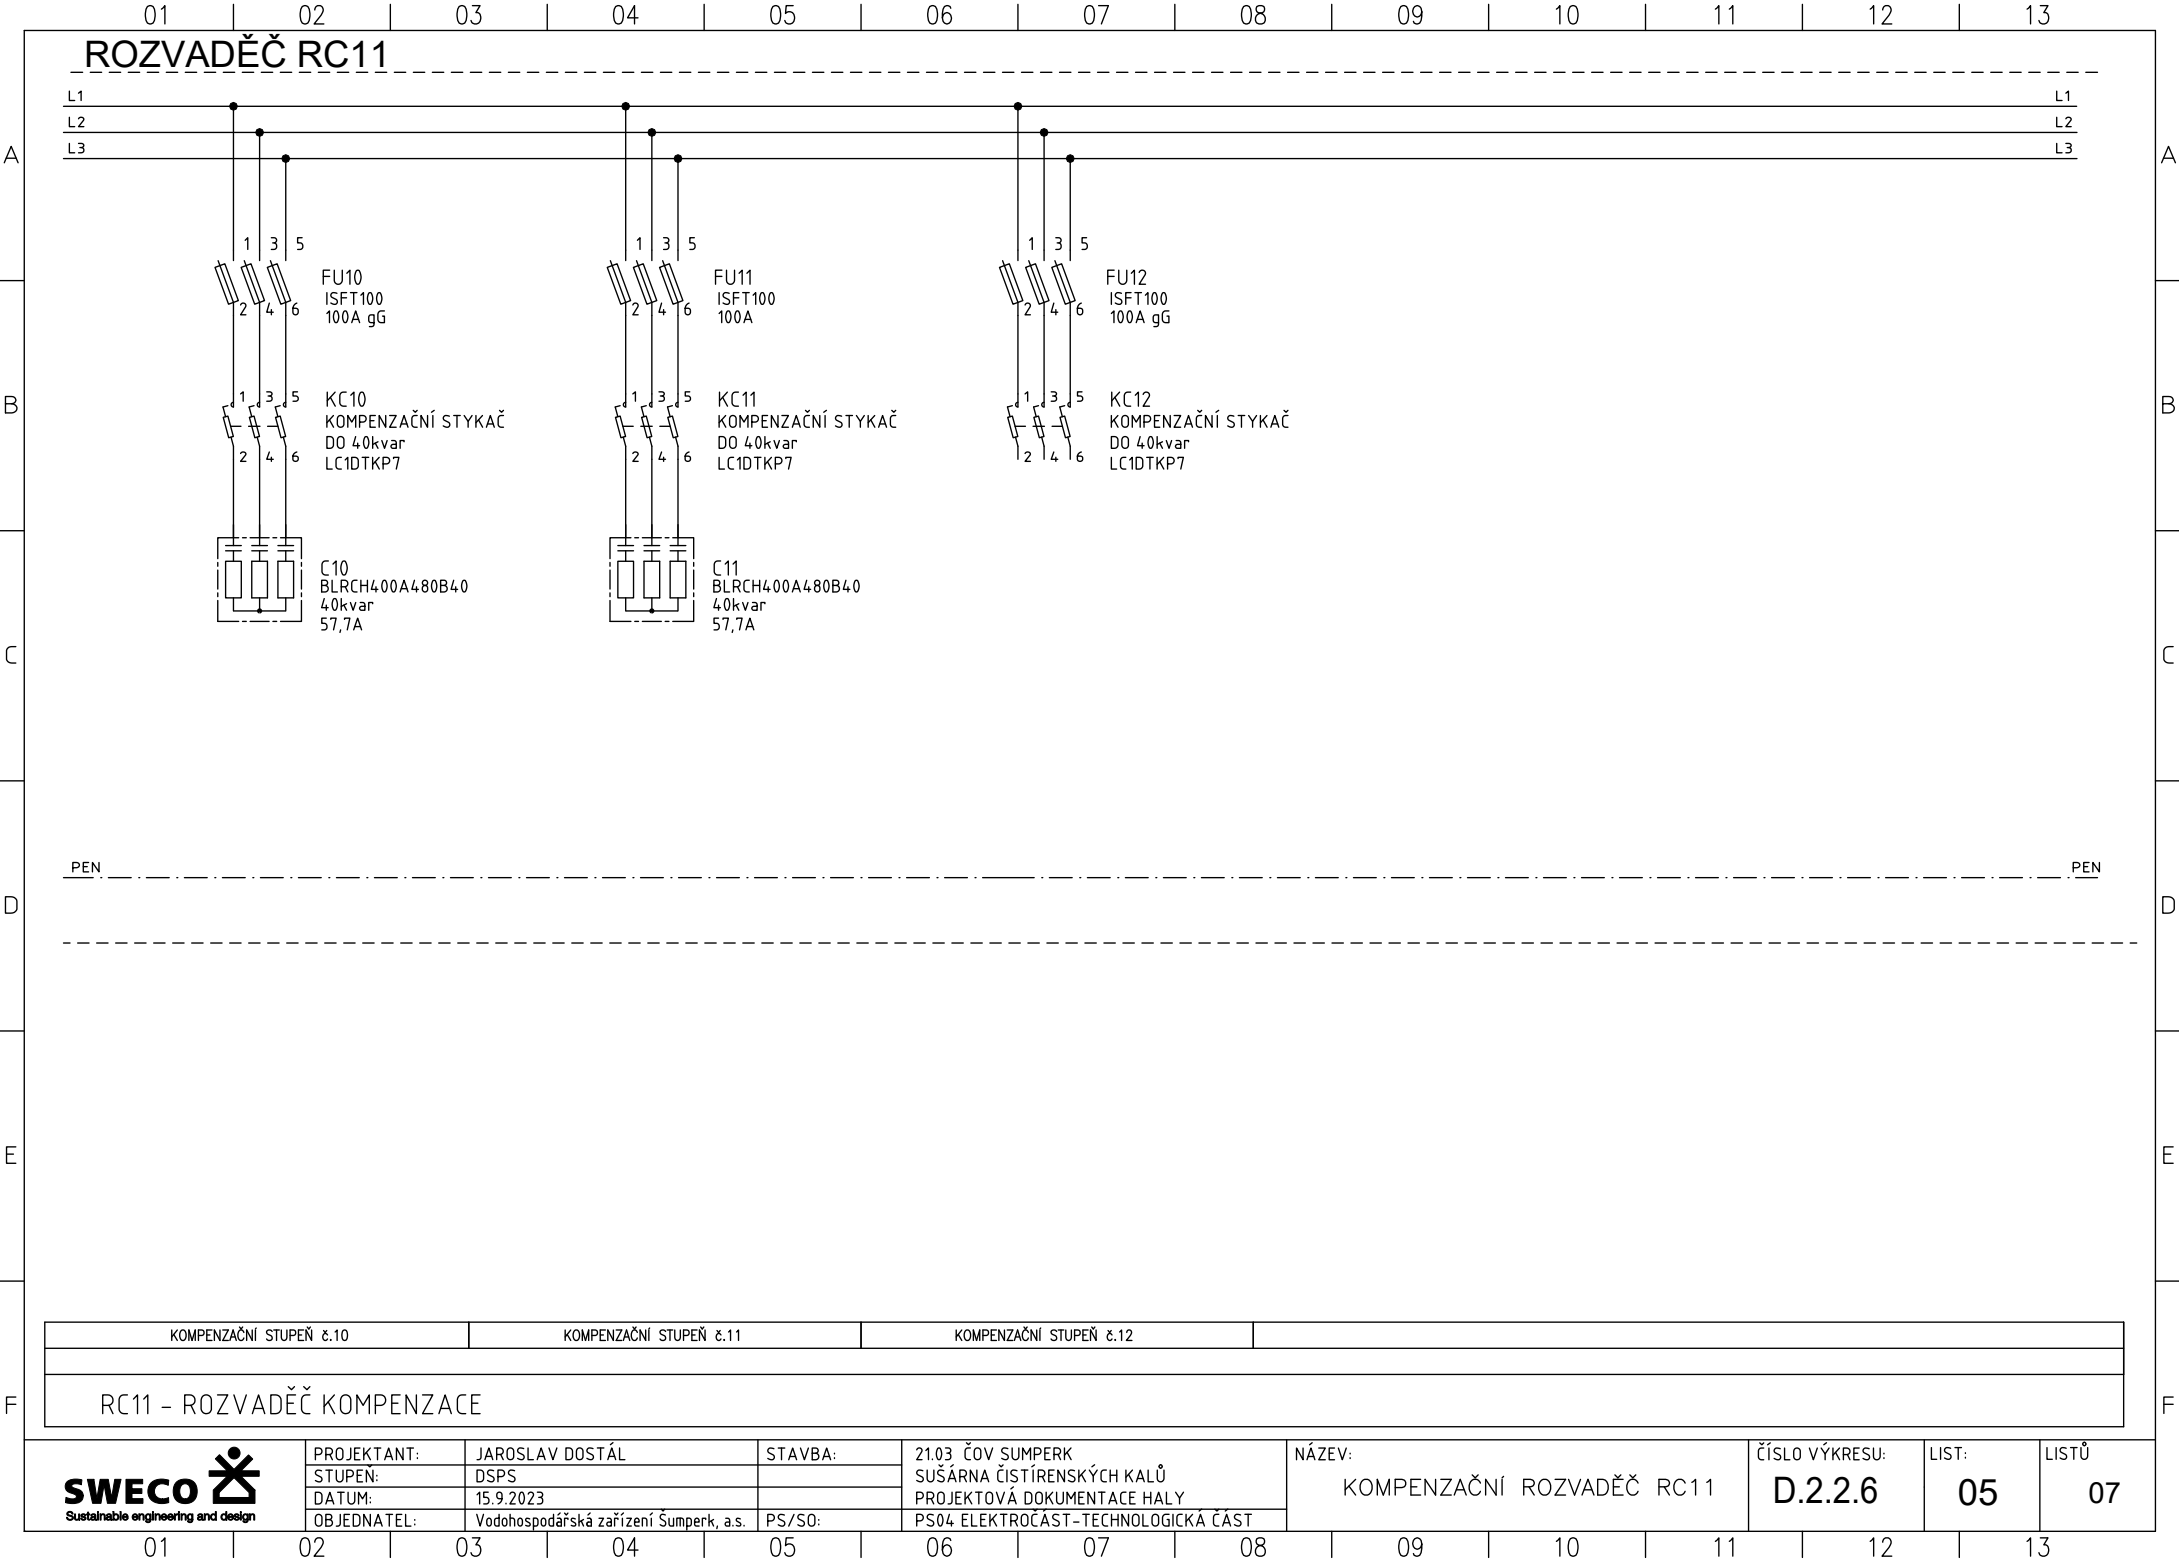

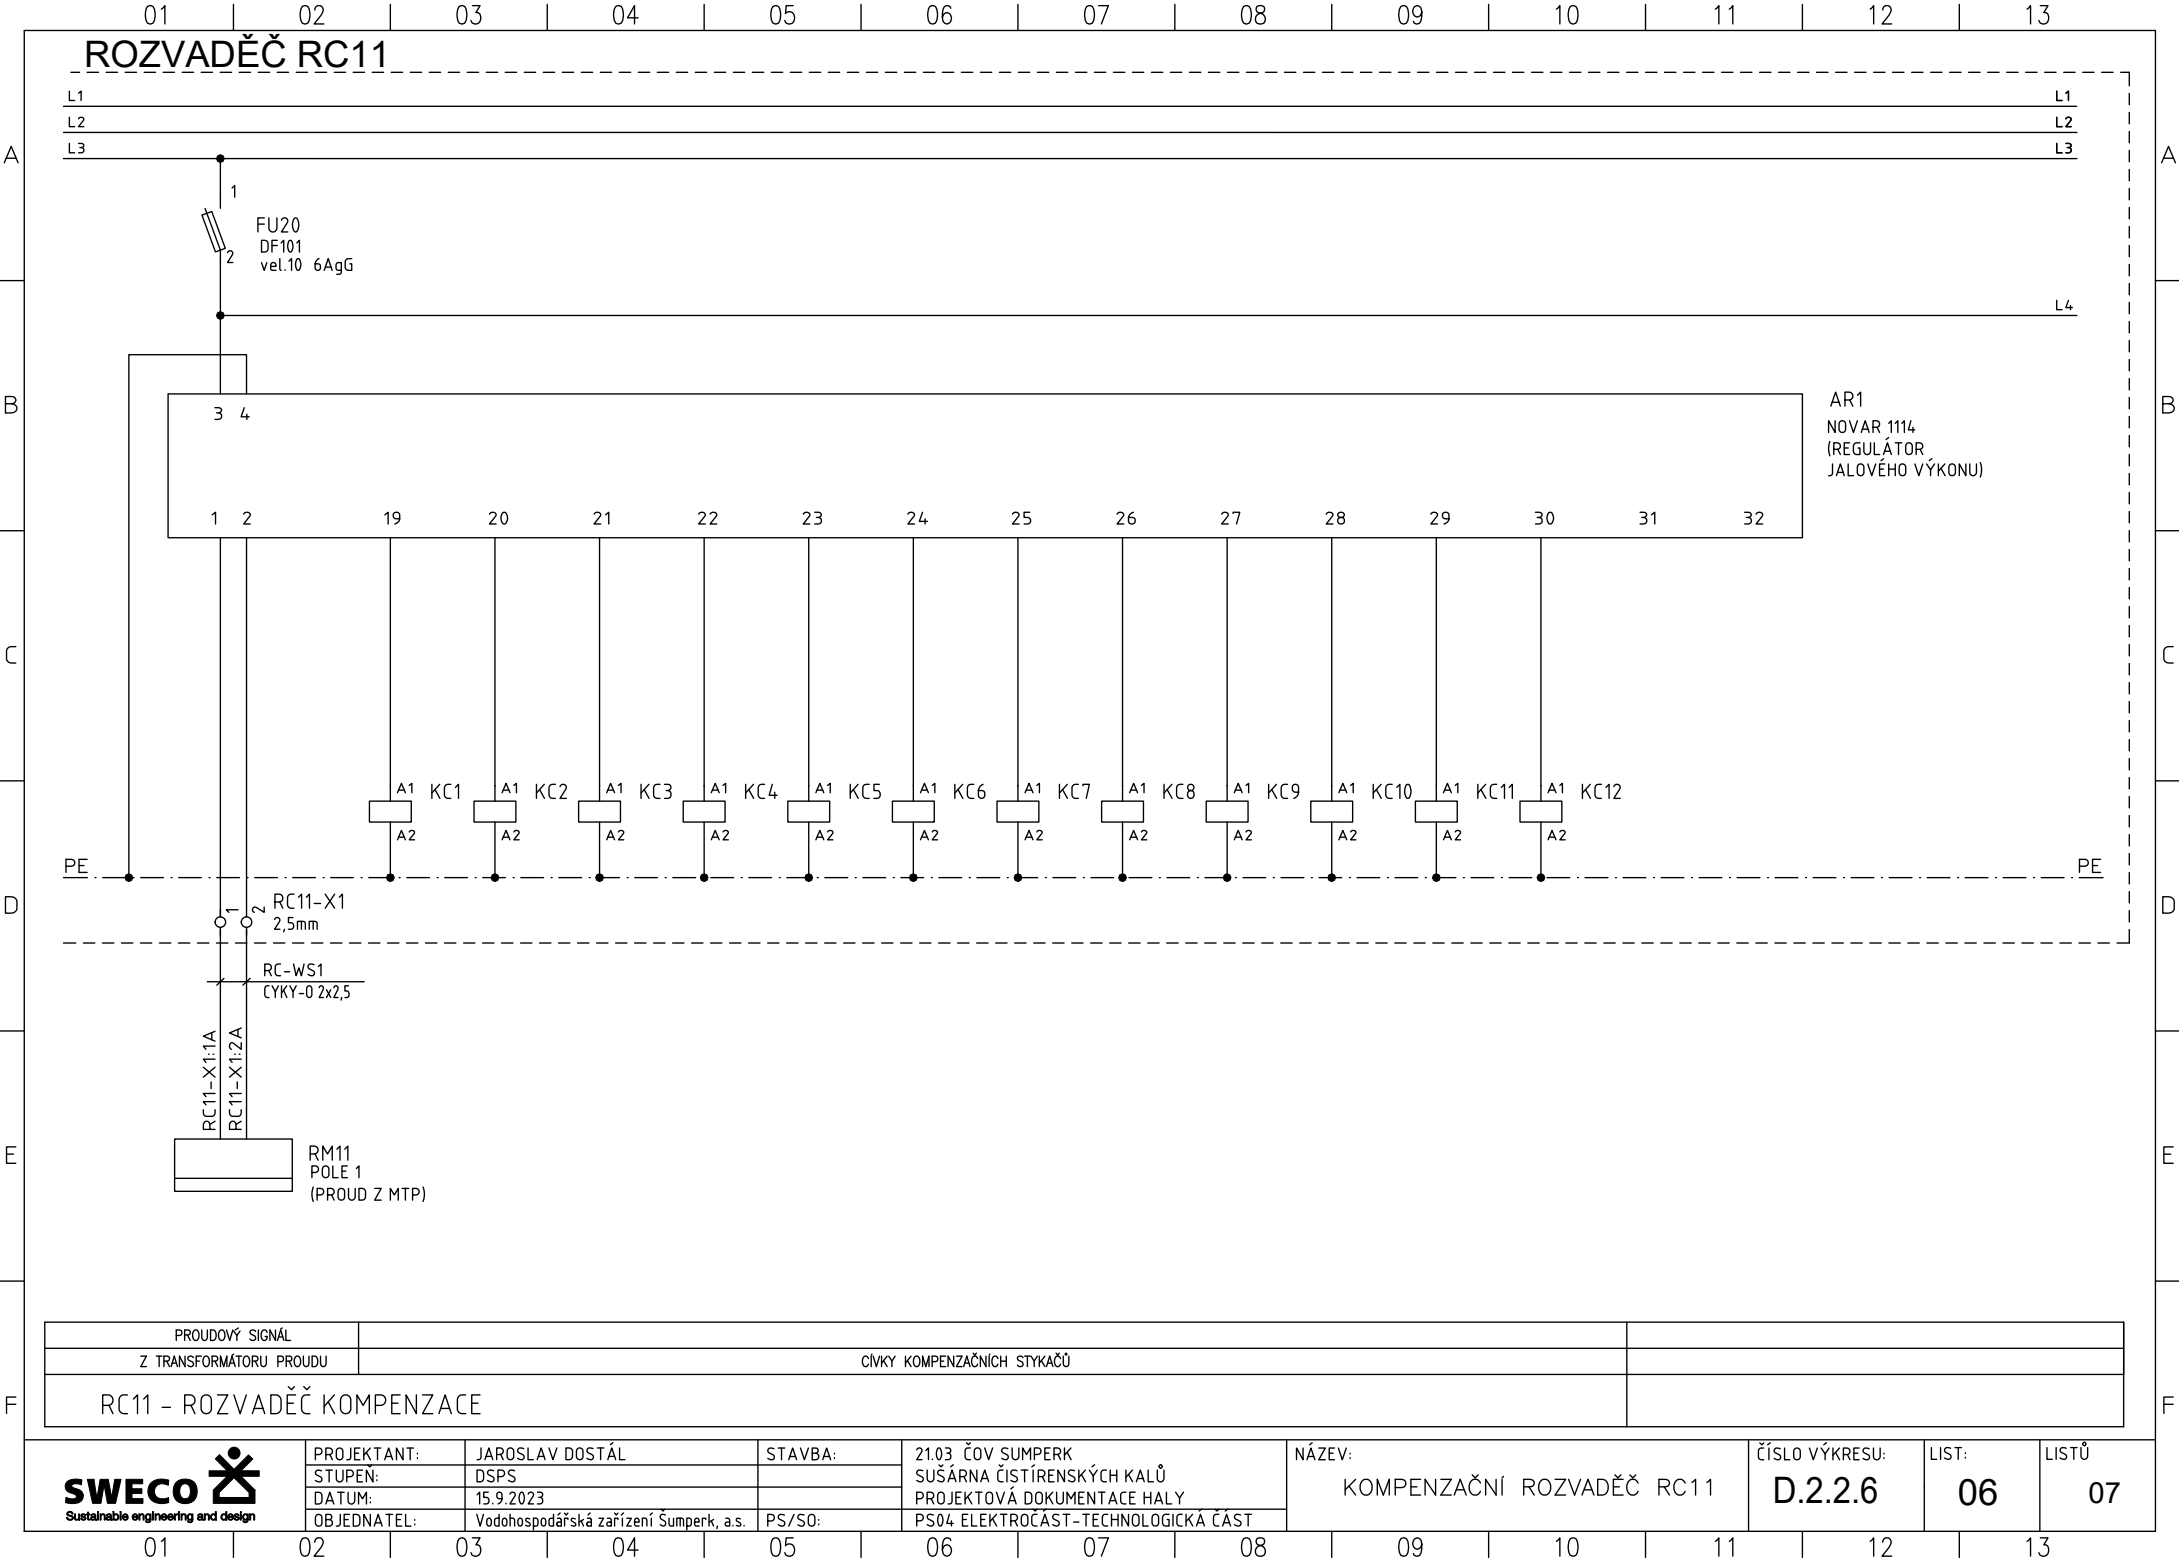

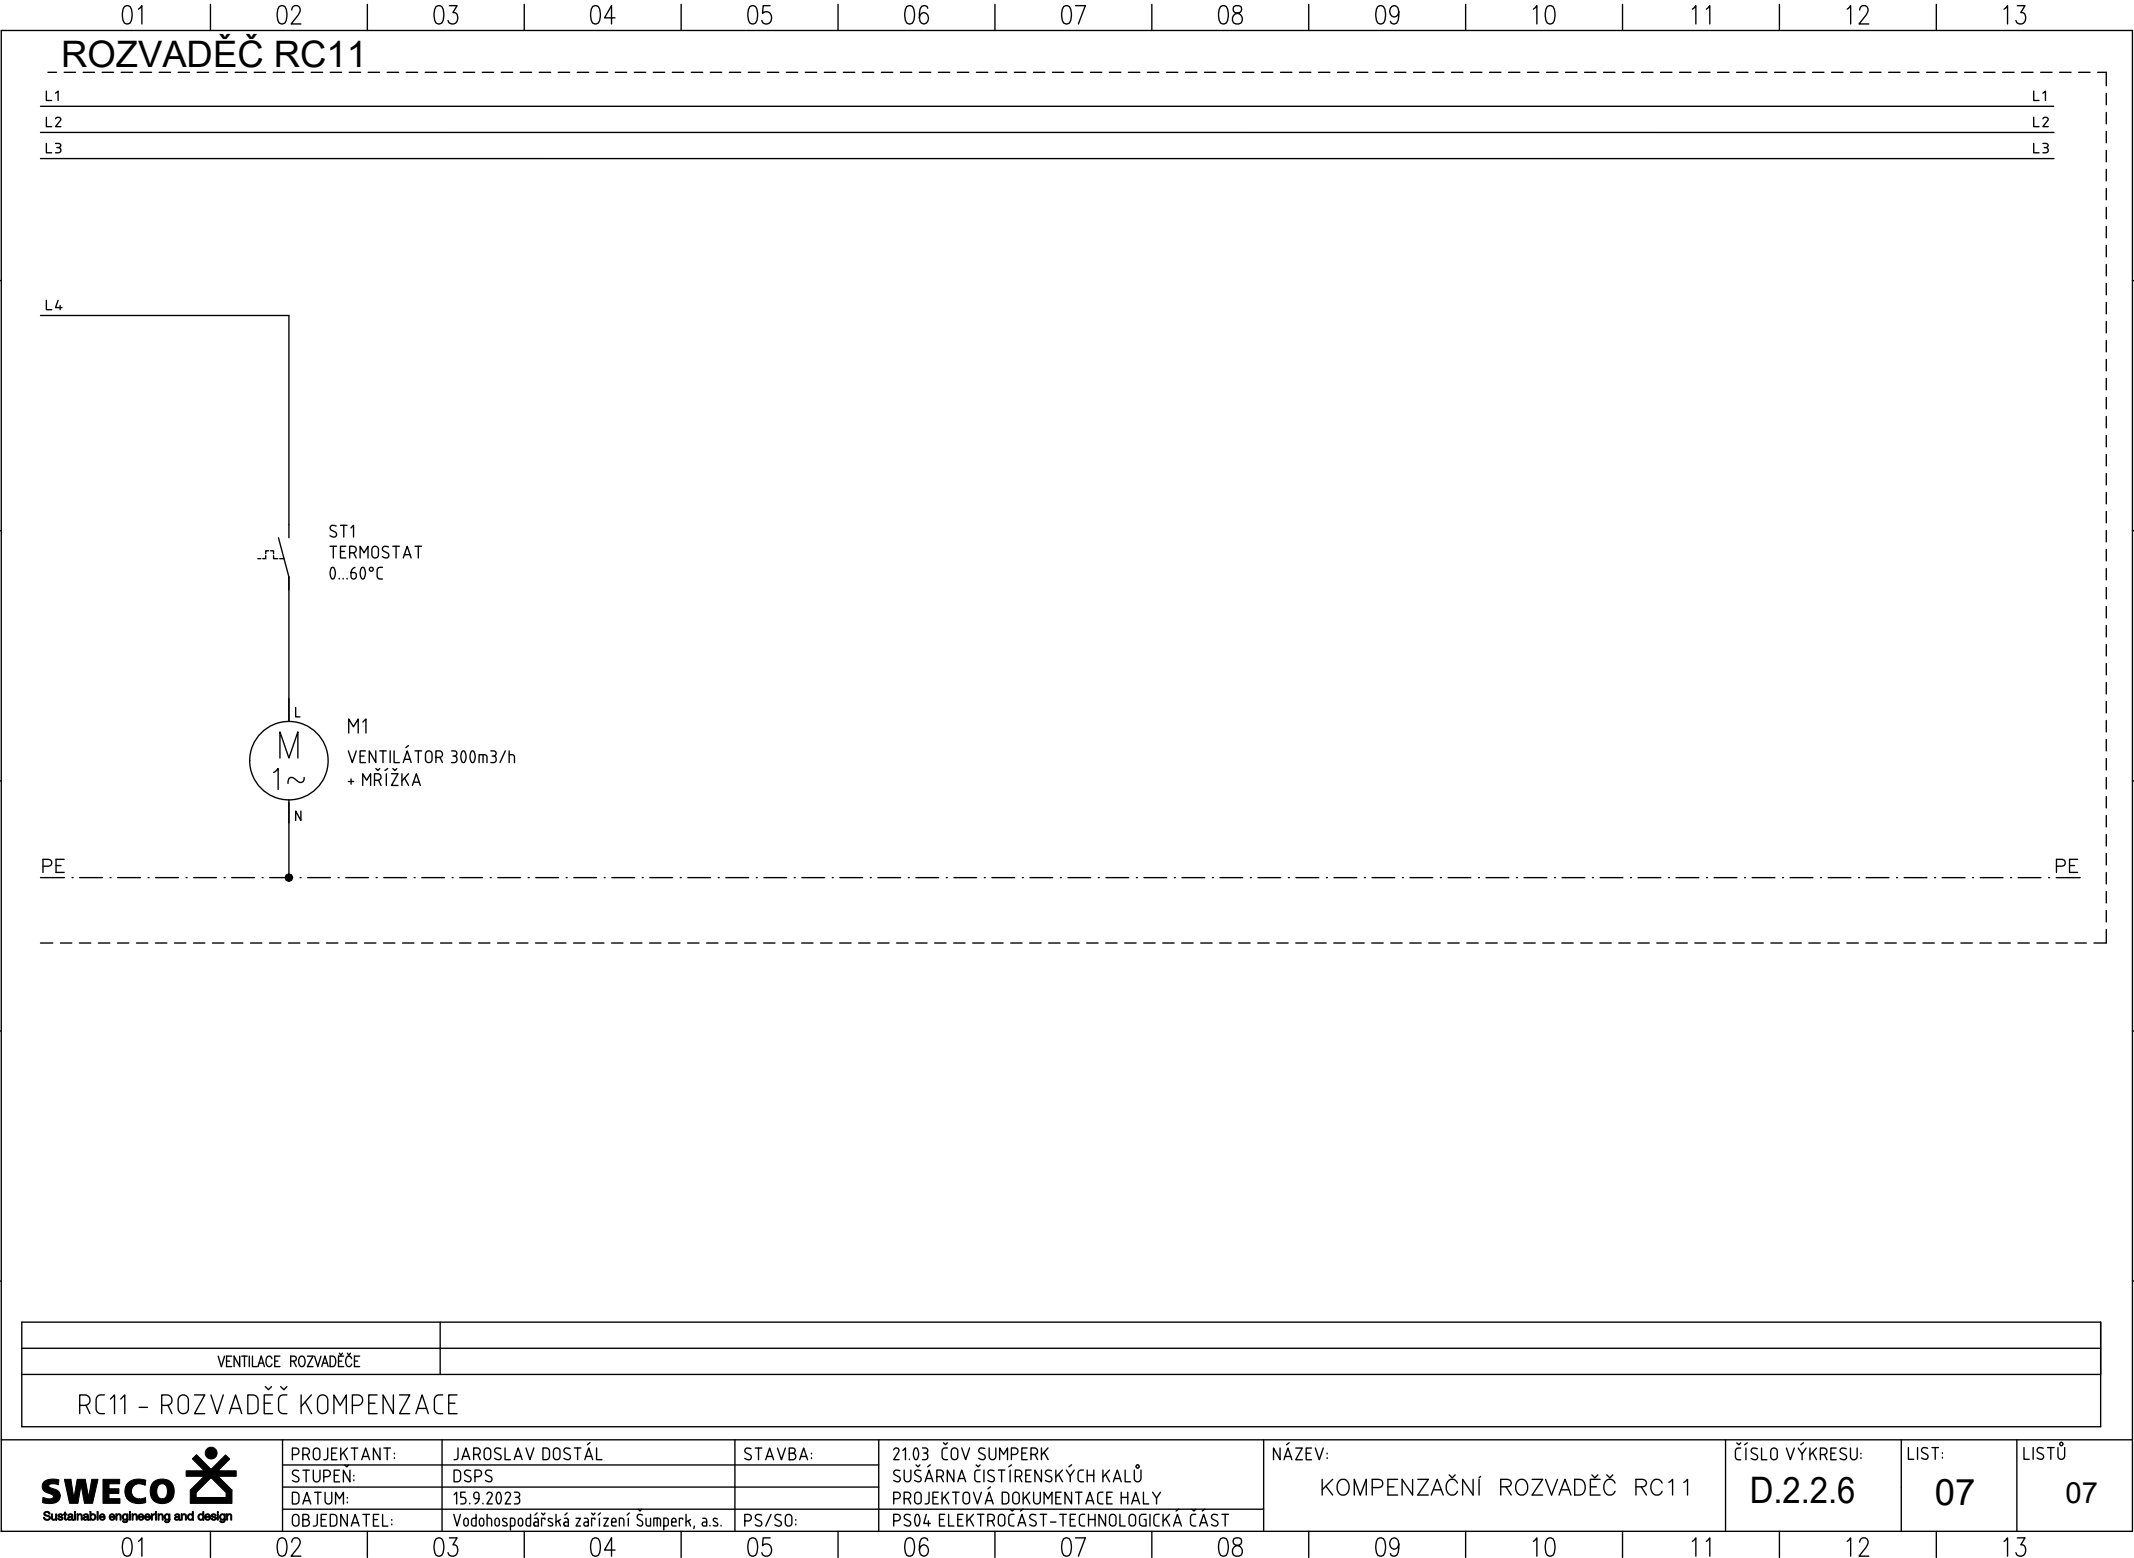

PROJEKTANT: JAROSLAV DOSTÁL
STAVBA: 21.03 ČOV ŠUMPERK
SUŠÁRNA ČISTÍRENSKÝCH KALŮ
PROJEKTOVÁ DOKUMENTACE HALY
DATUM: 15.9.2023
OBJEDNATEL: Vodohospodářská zařízení Šumperk, a.s.

STAVBA: 21.03 ČOV ŠUMPERK
SUŠÁRNA ČISTÍRENSKÝCH KALŮ
PROJEKTOVÁ DOKUMENTACE HALY
PS/SO: PS04 ELEKTROČÁST-TECHNOLOGICKÁ ČÁST

NÁZEV: KOMPENZAČNÍ ROZVADĚČ RC11

ČÍSLO VÝKRESU: D.2.2.6

LIST: 07

LISTŮ 07