


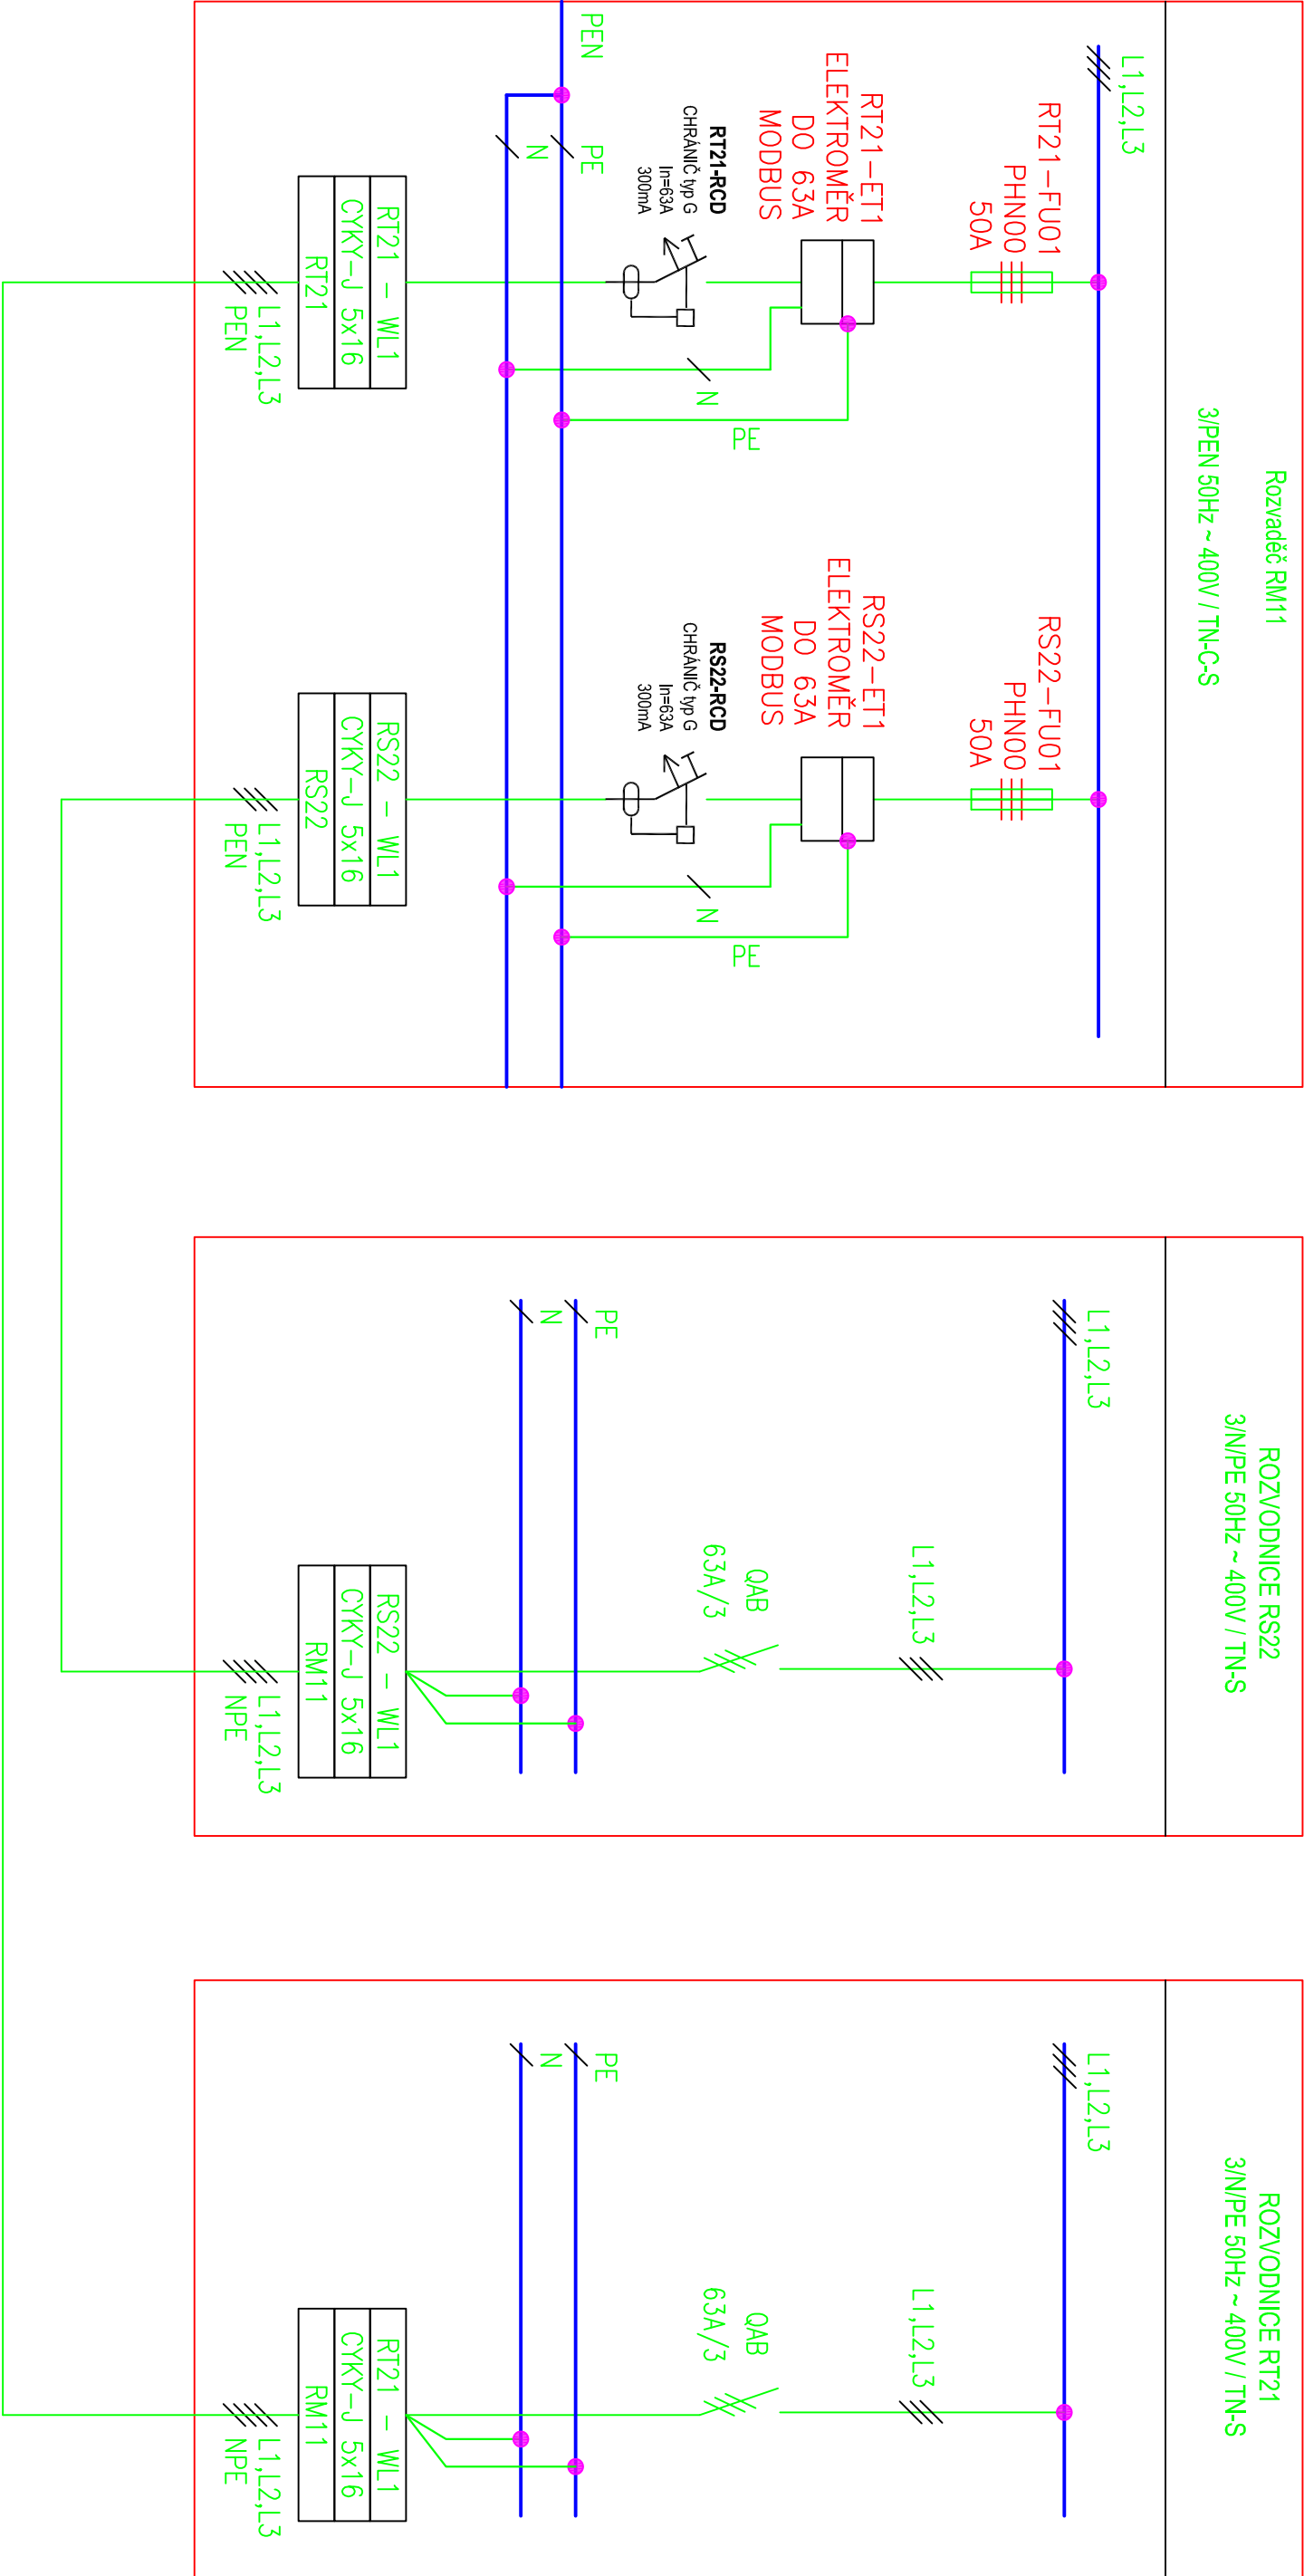

Rozvodná soustava: 3+NPE stř. 50 Hz, 400V/TN-C-S
Ochrana před nebezpečným dotykovým napětím:
- základní samočinným odpojením od zdroje

HIP:	ING. R. ROH	STAVEBNÍK:	VHŽ ŠUMPERK a.s.		
ZODP. PROJ:	ING. ŠINDLER	MÍSTO:	ŠUMPERK		
KRESLIL:	ING. ŠINDLER	KRAJ:	OLOMOUCKÝ		
AKCE:					
22.20 ČOV ŠUMPERK					
- HALA VYSUŠENÉHO KALU - PROJEKT					
PŘÍLOHA: D.1.1.3 SO 03 ELEKTROINSTALACE					
SCHÉMA NAPÁJENÍ					
					
				ZAK. ČÍSLO	13 1398
				STUPEŇ	DPS
				DATUM	06/2023
				MĚŘITKO:	VÝKRES ČÍSLO:
-					
D.1.1.3.5					