


„Zastávka – parkoviště na ul. Nádražní“
D.1 SO 101 Parkoviště
DRENÁŽNÍ ŠACHTA DN 315

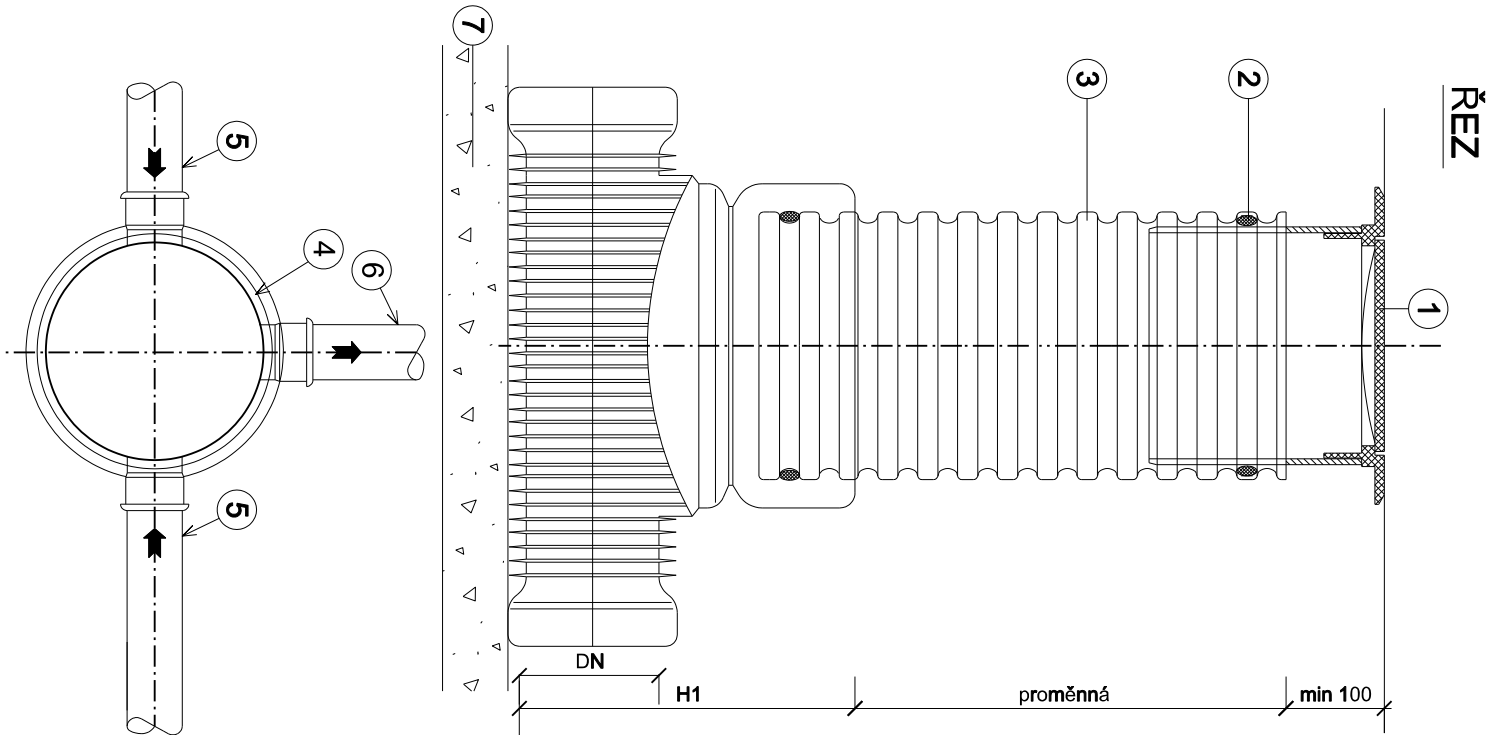

- LEGENDA :
- 1 Pojžděná plocha - poklop s teleskopem tvárná litina - plný, tř. D400
 - 2 Těsnící manžeta ke korugované rouře
 - 3 Šachtové prodloužení - korugovaná roura PP DN 300
 - 4 Šachtové dno revizní šachty DN 315
 - 5 Drenážní potrubí DN 100, SN8 (L-P-perforace 220°)
 - 6 Odtokové potrubí KG DN 200 SN8 - mezi šachtami 4-22-23
 - 7 Uložení- štěrťkopísek tl. 100 mm

POZNÁMKA :

- Všechny spoje budou provedeny vodotěsně

VÝPIS DRENÁŽNÍCH ŠACHET

DŠ číslo	stančení	Kóta a	Délka připojky	Šachtové dno
DŠ 1	km 0,097 P	316,85	13	Přímé
DŠ 2	km 0,084 P	316,78	11+16 = 27	Sběrné 110
DŠ 3	km 0,068 P	316,70	11+16 = 27	Sběrné 110
DŠ 4	km 0,052 P	316,62	11+13 = 24	Sběrné 200
DŠ 5	km 0,040 P	316,68	11	Sběrné 110
DŠ 6	km 0,097 P	316,90	13	Přímé
DŠ 7	km 0,084 P	316,84	11+16 = 27	Sběrné 110
DŠ 8	km 0,068 P	316,76	11+16 = 27	Sběrné 110
DŠ 9	km 0,052 P	316,68	11+13 = 24	Sběrné 110
DŠ 10	km 0,040 P	316,74	11	Sběrné 110
DŠ 11	km 0,029 P	316,80	6	Sběrné 110
DŠ 12	km 0,025 P	316,83	6	Sběrné 110
DŠ 13	km 0,097 L	316,96	13	Přímé
DŠ 14	km 0,084 L	316,90	16	Sběrné 110
DŠ 15	km 0,068 L	316,82	16	Sběrné 110
DŠ 16	km 0,052 L	316,74	15	Sběrné 110
DŠ 17	km 0,037 L	316,81	0	Přímé
DŠ 18	km 0,022 L	316,89	6	Přímé
DŠ 19	km 0,022 P	316,86	18	Sběrné 110
DŠ 20	km 0,005 P	317,85	0	Přímé
DŠ 21	km 0,000	316,83	66	Přímé
DŠ 22	km 0,066	316,50	24	Sběrné 200
DŠ 23 *	km 0,082	316,42	17	Přímé DN 200

Drenážní trubka DN 100	366 m
KG PVC DN 200	41 m

* - Předpokládá se originální řešení dle zjištění při realizaci
Dno přímé je DN 110 mm vč. potřebných drenážních zátek.

Dno sběrné 200 je dno DN 200 45° + potřebné tvarovky na drenážní trubky
vč. drenážních zátek a přechodek.

Dno sběrné 200 je dno DN 200 45°

Akce: Zastávka – parkoviště na ulici Nádražní Dokumentace pro společné povolení D. DOKUMENTACE OBJEKTŮ A TECHNICKÝCH A TECHNOLOGICKÝCH ZAŘÍZENÍ D.1 SO 101 PARKOVIŠTĚ Investor: Obec Zastávka, Hlavní osada 14, 664 84 Zastávka	APC SILNICE	
	Zakázka číslo:	1110/2024
	Datum:	10/2024
	HIP:	Ing. Rambousek Martin
VÝKRES DRENÁŽNÍ ŠACHTY	Projektant:	Josef Voříšek
	Měřtko:	-
		Výkres č. D.1.6