


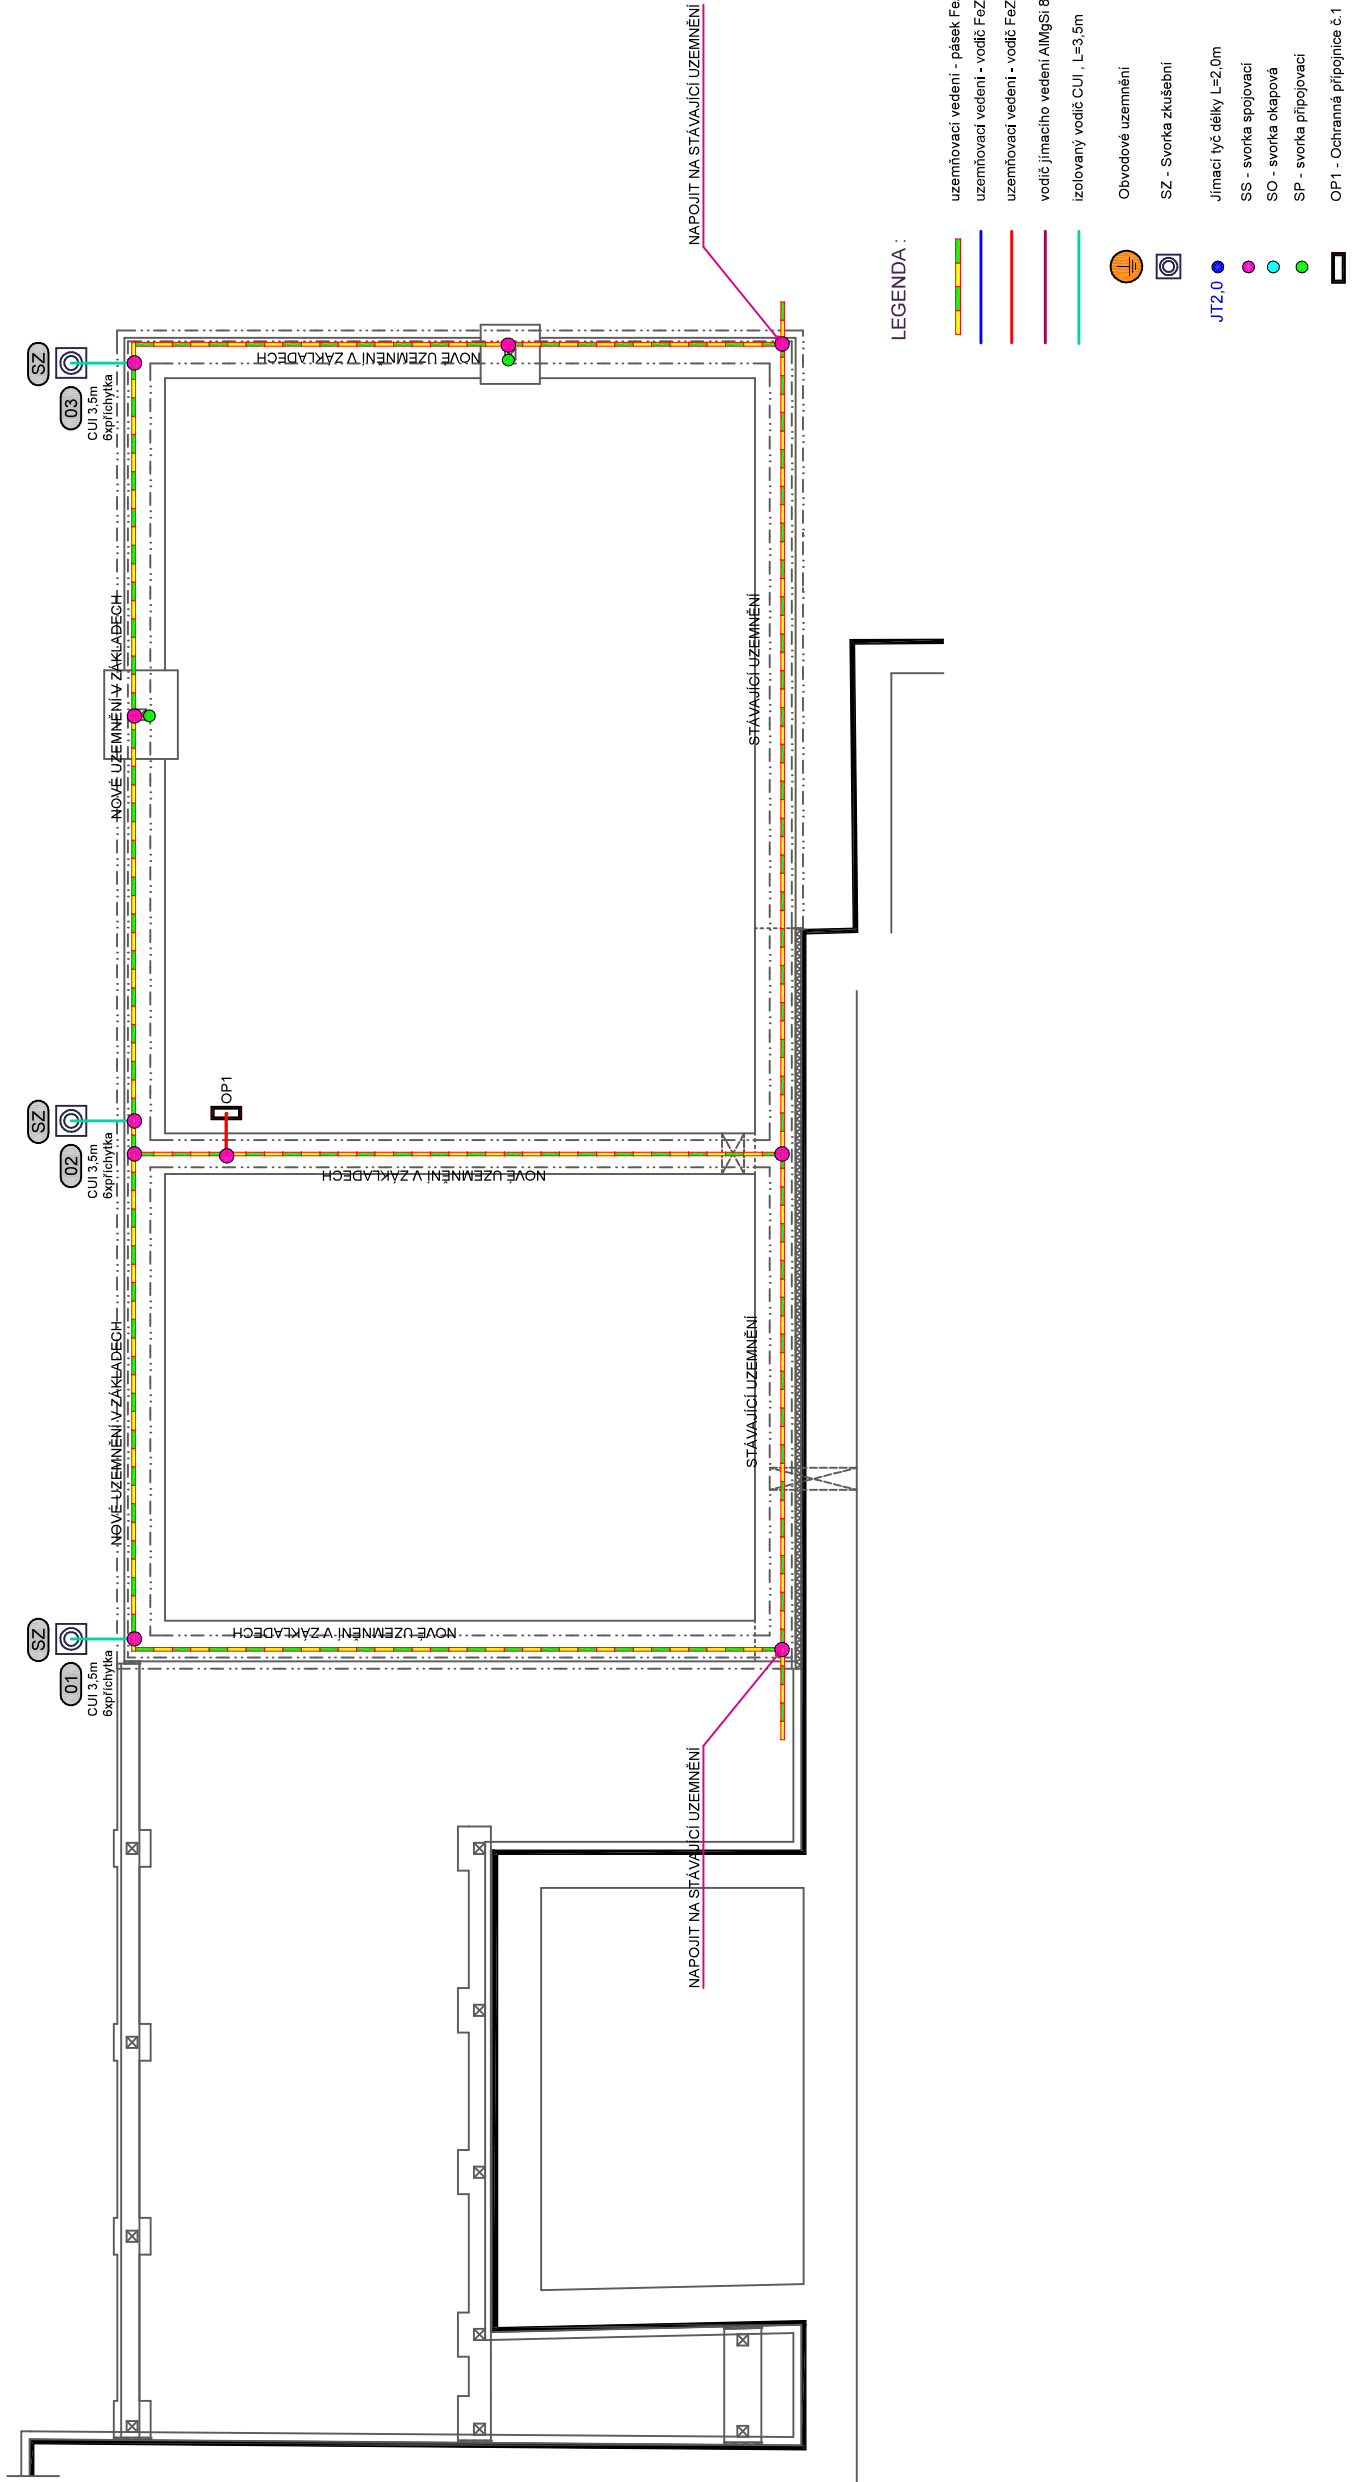

POZNÁMKA :
Obvodové uzemnění je provedeno páskem FeZn 30/4 uloženým v základech objektu cca 50mm nad dnem výkopu tak, aby byl obklopen betonovou směsí (ochrana pásku proti korozi).
Obvodové uzemnění je společné pro jímací vedení i pro uzemnění elektroinstalace.
Uzemňovaná zařízení se připojí na společné uzemnění v zemi. Nelze-li je spojit v zemi, spojí se nejkratší vhodnou cestou nad zemí. Na přechod země-vzduch bude použit drát FeZn pr.10 mm s PVC izolací (popř.CUI vodič). Všechny zemní spoje budou chráněny gumoasfaltovou směsí. Maximální hodnota uzemnění jednoho svodu nemá přesáhnout hodnotu 10 ohmů. Maximální hodnota celkového uzemnění nemá přesáhnout hodnotu 5 ohmů.

ROZVODNÁ SOUSTAVA : 3 PEN ~ 50 Hz 230/400 V síť TN-S, OCHRANA PŘED ÚRAZEM ELEKTRICKÝM PROUDEM DLE ČSN 33-2000-4-41 ed.3 AUTOMATICKÝM ODPOJENÍM OD ZDROJE

Generální projektant	ING. PETR HERMANSKÝ Langrova 36, 787 01 Šumperk IČ: 44758413, DIČ: CZ 6603030016	Stavebník	Obec Víkýřovice Petrovská 168 788 13 Víkýřovice
Projektant části	Ing.Pavel Matura Projekce elektro IČ: 06169848 , projekce.matura@seznam.cz	Hlavní projektant Zodp. projektant Výpracoval	Ing.Pavel Matura Ing.Pavel Matura Ing.Pavel Matura
Místo stavby	VÍKÝŘOVICE	Stupeň Zakázka číslo Datum	Dokumentace pro provedení stavby 030119 04/2019
Název stavby	Přístavba ZŠ Víkýřovice		
Část	D.1.4.4. Zařízení silnoproudé a slaboproudé elektrotechniky, bleskosvod		
Název výkresu		Měřítko:	Číslo výkresu
Schéma uzemnění		1:100	03