


Katastrální situační výkres

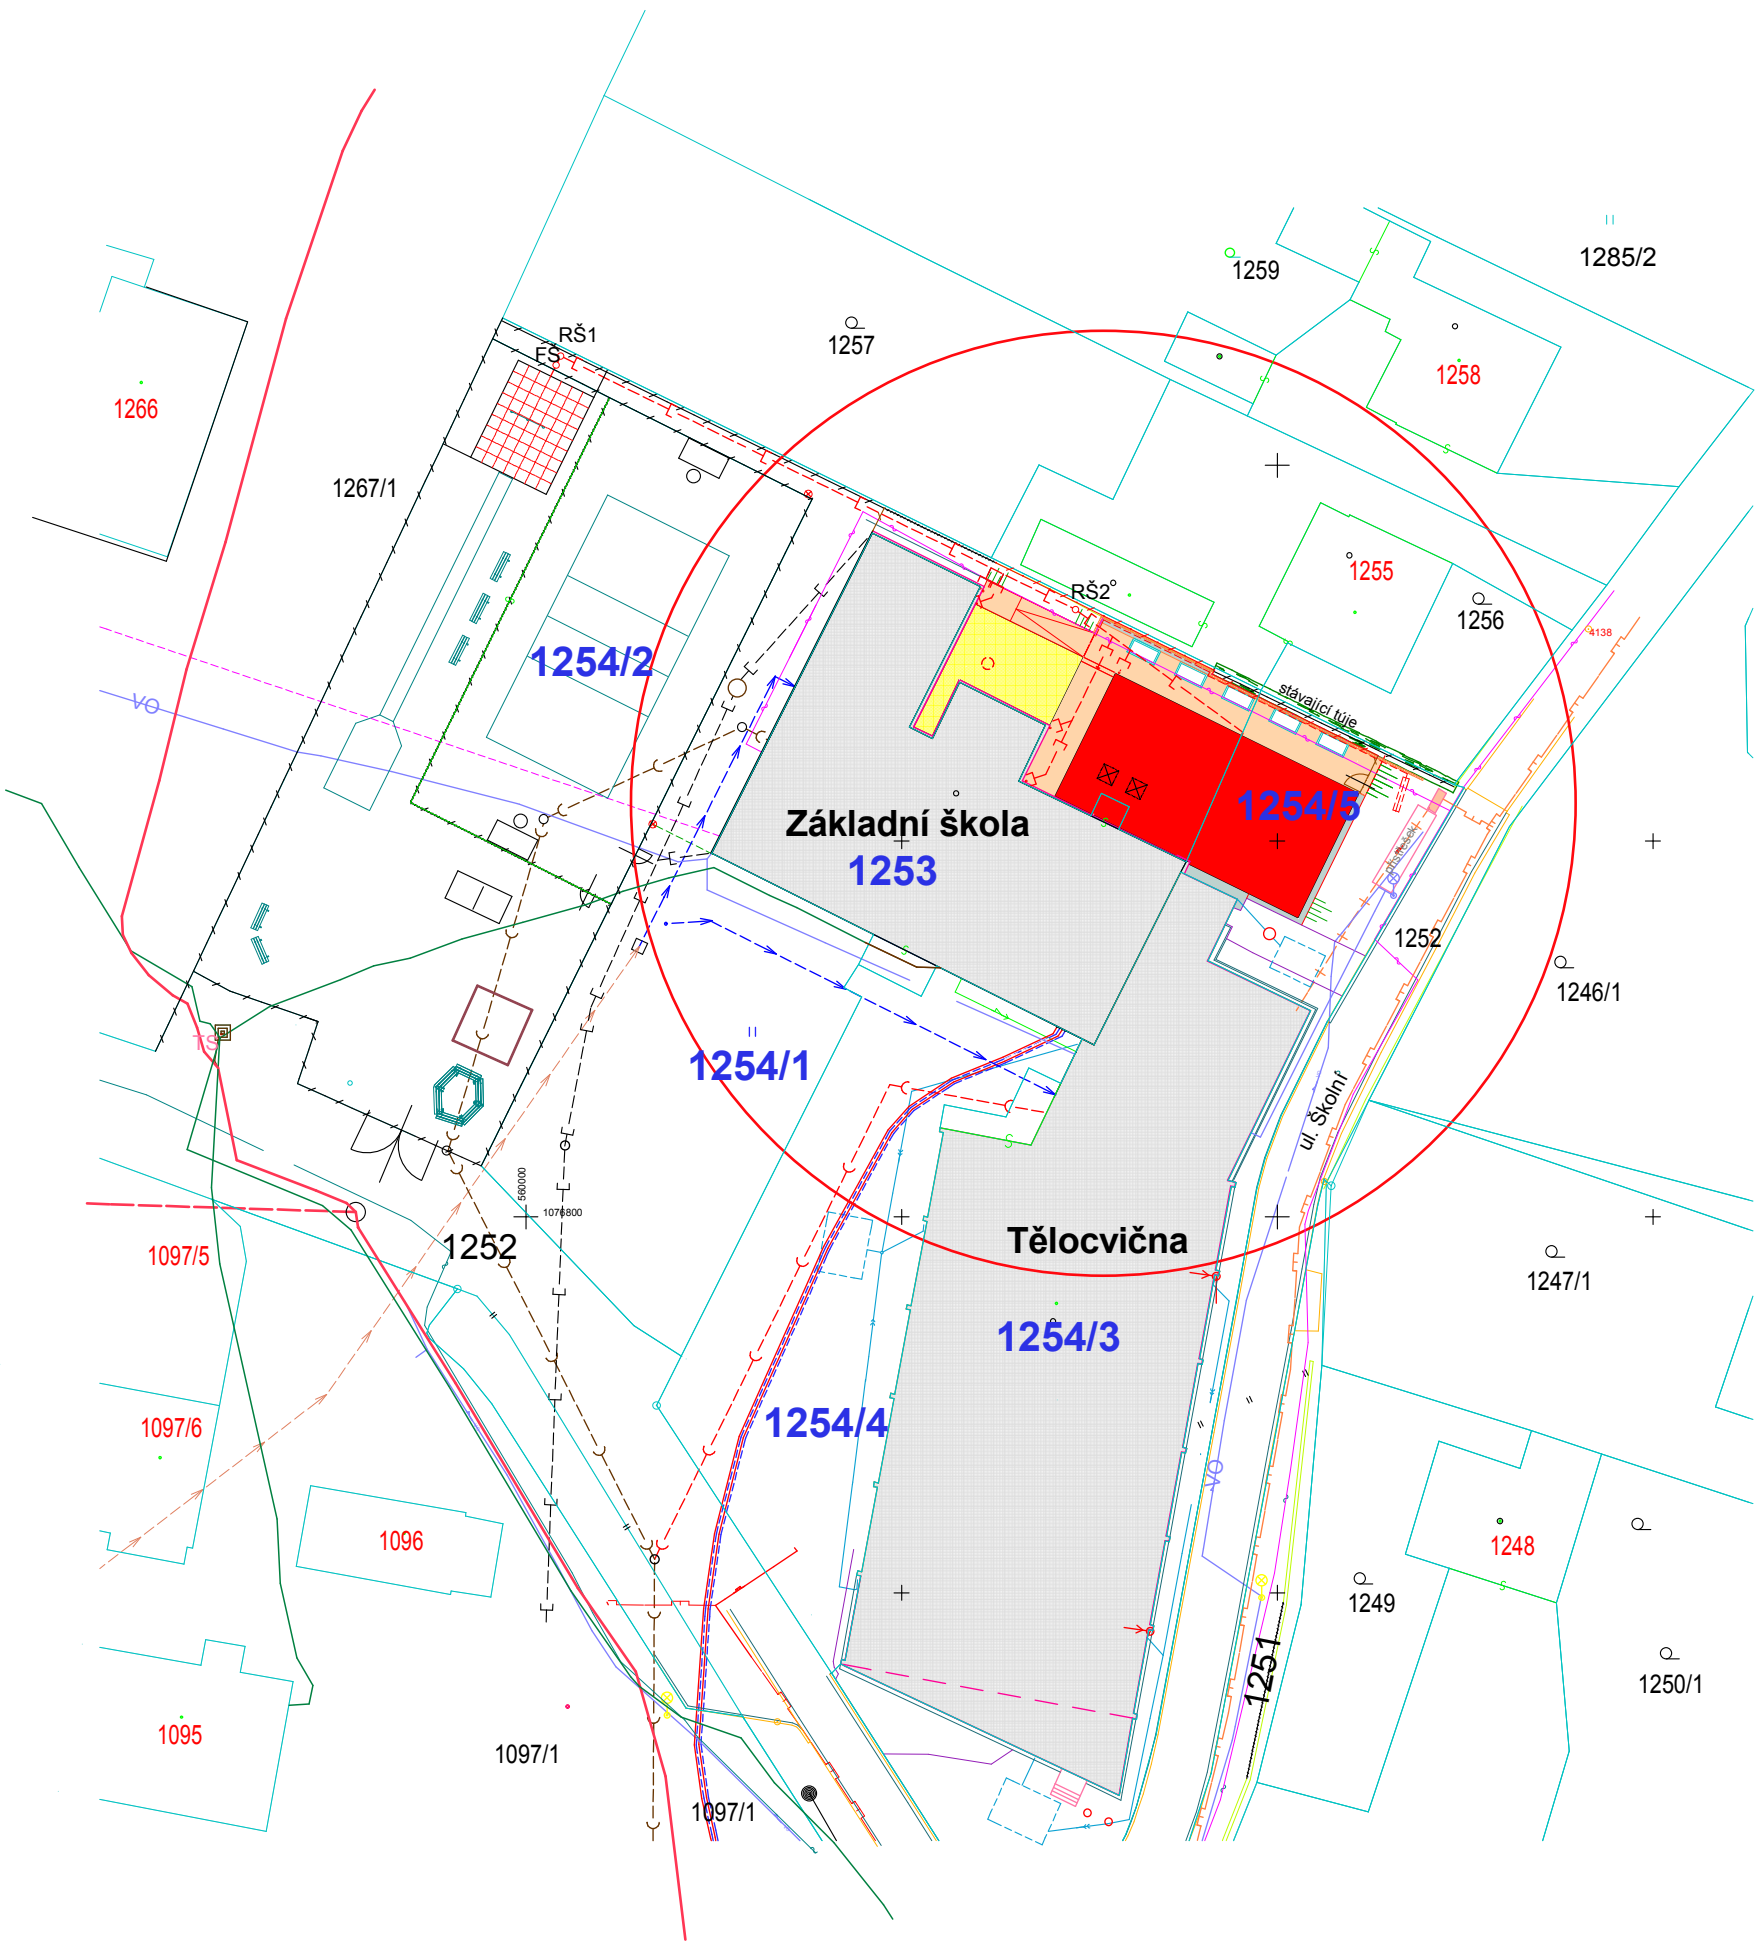


Legenda :

- Přístavba ZŠ Vikýřovice - učebny
- Přístavba ZŠ Vikýřovice - venkovní environmentální učebna
- zpevněná plocha - velkoplošná betonová dlažba
- okapový chodník - kačírek
- stav dle KN

Poznámka:

Před zahájením stavebních prací vytyčit všechny inženýrské sítě a hranici pozemku!
Stávající dešťová kanalizace včetně šachty v místě uvažované přístavby bude zrušena.
±0,000= 1.NP= 366,64= stávající podlaha hlavní chodby ZŠ Vikýřovice

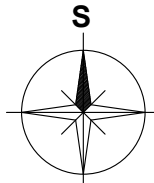

Vypracoval	Hlavní projektant	Architekt	Ing. Petr Heřmanský PROJEKČNÍ KANCELÁŘ Langrova 36, 787 01 Šumperk IČO : 447 58 413 tel. 583 224234, mobil 604333619 E-mail: projekcnikancelar@atlas.cz http://www.skoumal-hermansky.cz	
Ing. Petr Heřmanský	Ing. Petr Heřmanský	Ing. arch. Pavel Heřmanský		
Místo stavby : Vikýřovice			Formát :	2 x A4
Kraj : Olomoucký			Datum :	VI / 2019
Investor: Obec Vikýřovice, Petrovská 168, 788 13 Vikýřovice			Zak. č.	2018
Akce : Přístavba ZŠ Vikýřovice			Část :	Stavební
			Stupeň :	DPS
Ozn. výkresu : Dokumentace pro provedení stavby			Měřítko :	Číslo výkresu :
Katastrální situační výkres			1: 500	C.2