


KOORDINAČNÍ SITUACE STAVBY

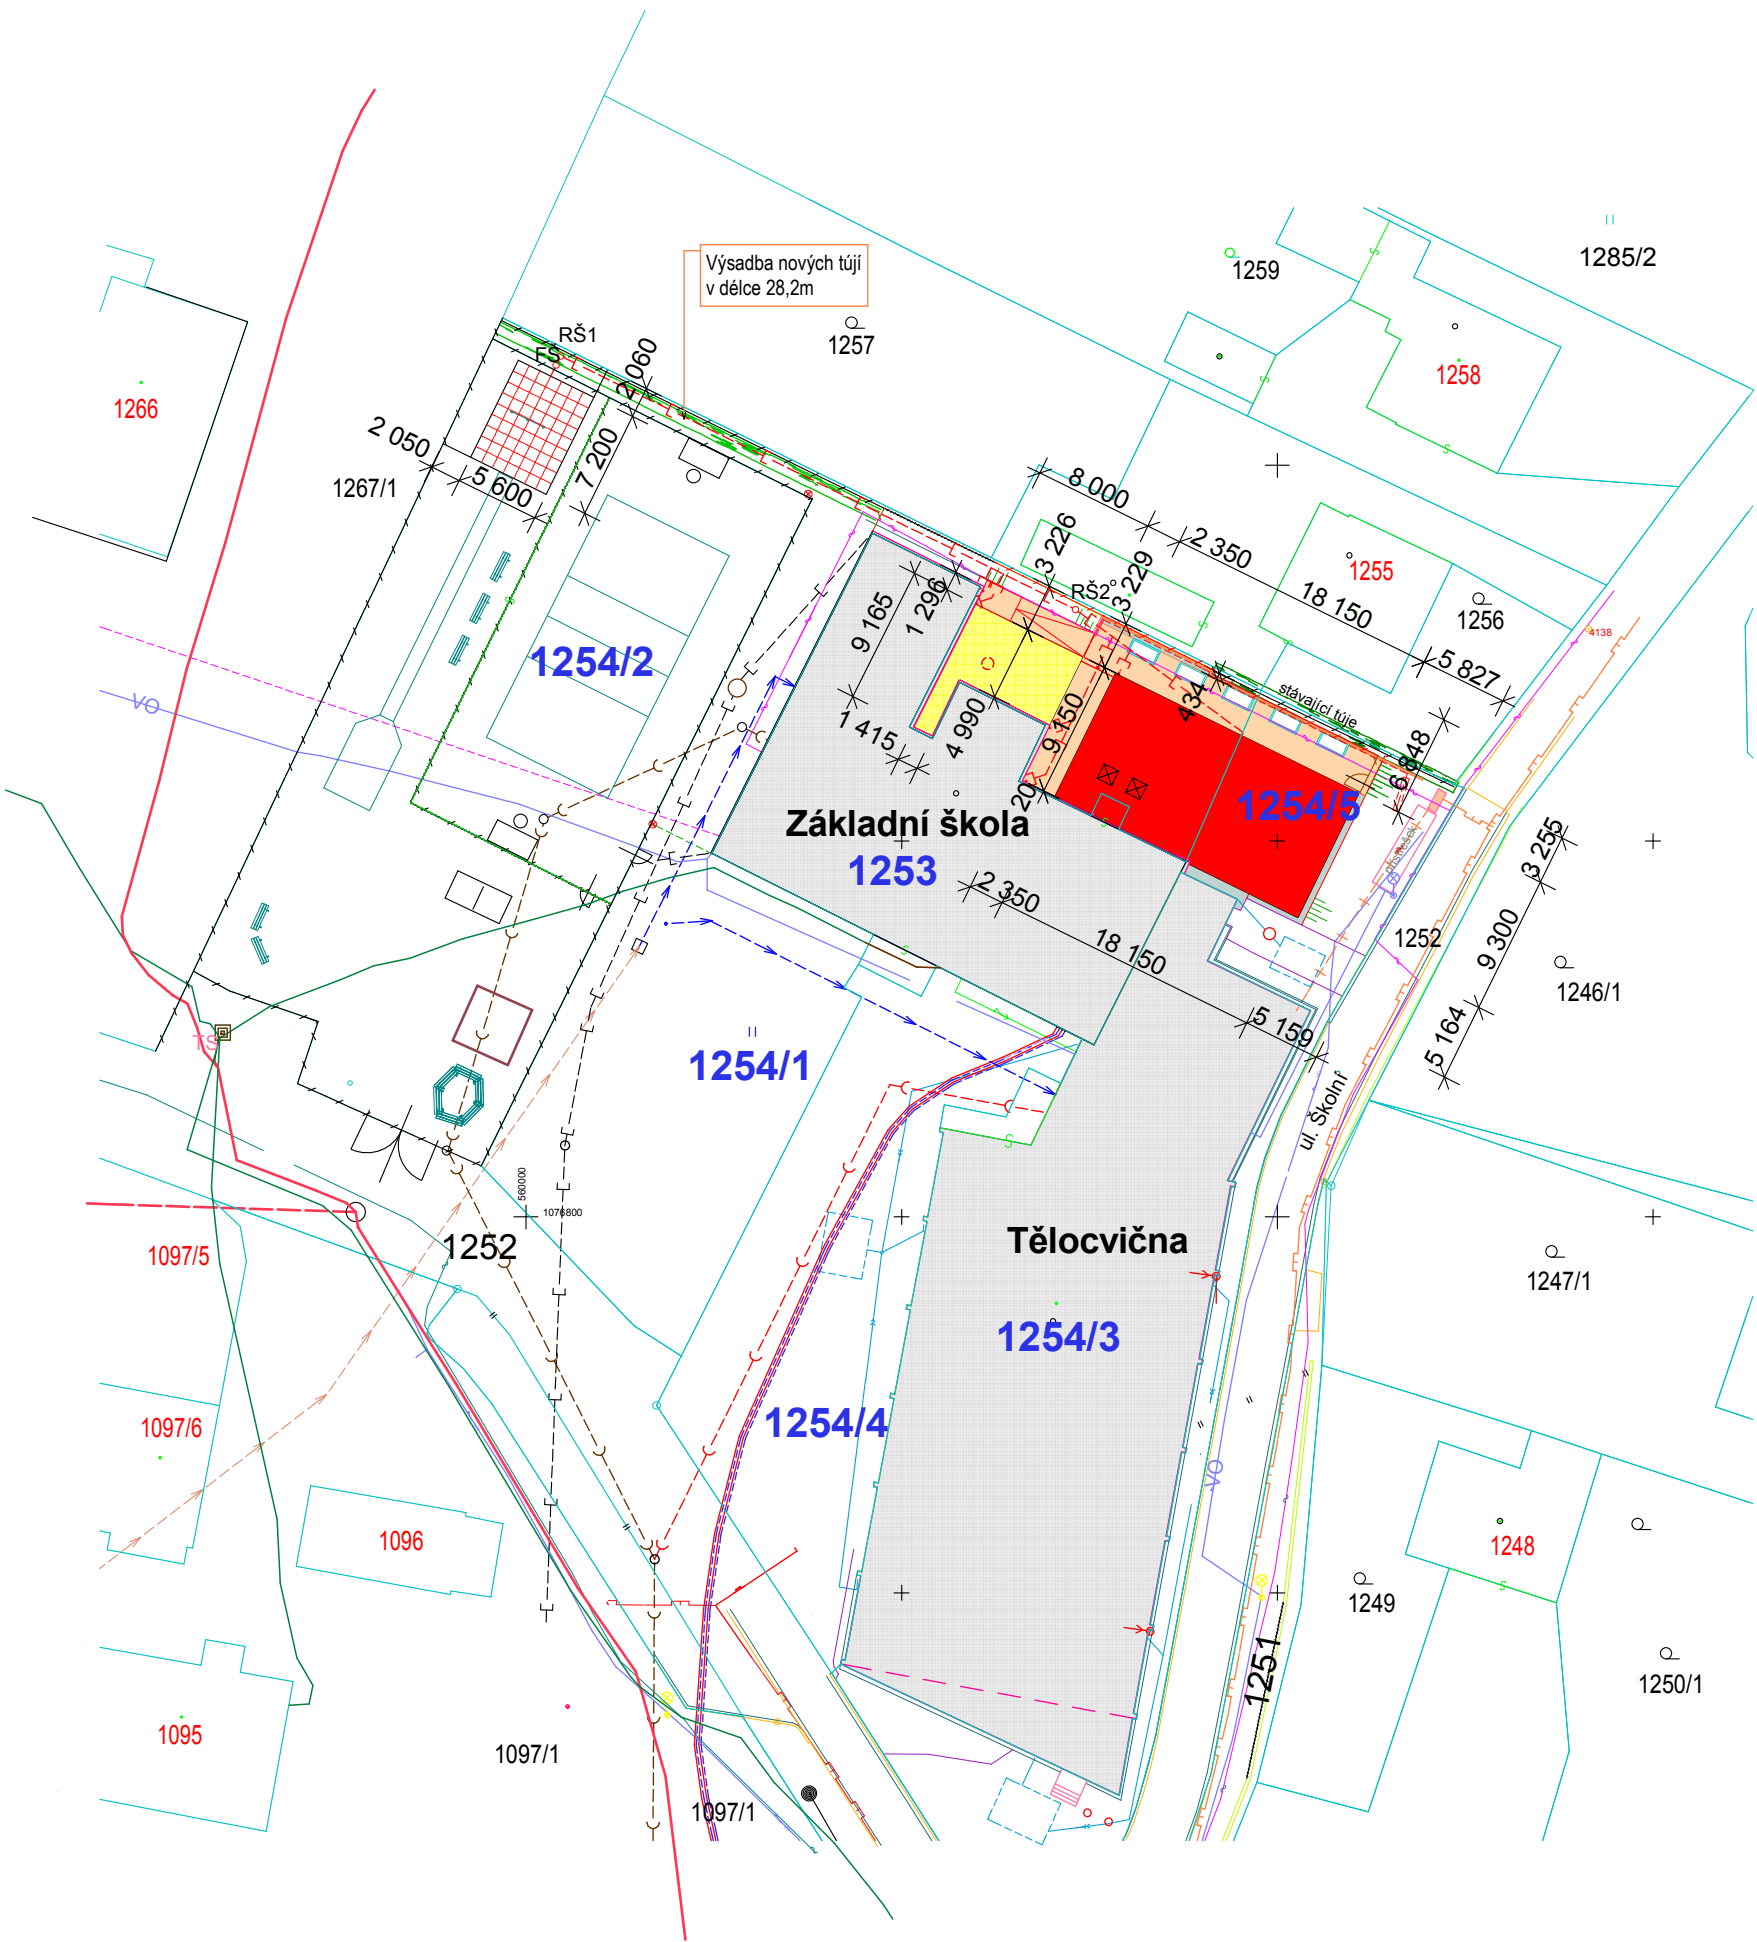

Legenda :

- Přístavba ZŠ Vikýřovice - učebny
- Přístavba ZŠ Vikýřovice - venkovní environmentální učebna
- zpevněná plocha - velkoplošná betonová dlažba
- okapový chodník - kačírek
- palisády - profil půlkruh 97/120mm, povrch hladký, přírodní v odstínu šedém, v. 600mm - dl. 9,96m, v. 1000mm - dl. 15,72m
- drenážní potrubí DN100 (kolem palisád), délky 27,0m, zakončené trativodem dl. 2,0m, štěrkový obsyp tl. 300mm + geotextílie 300g/m²
- stávající splašková kanalizace
- stávající dešťová kanalizace
- dešťová kanalizace PVC DN 200, DN 150, celková délka 65,6m, zaústění dešťové kanalizace do vsakovací galerie - vsakovací koše 800x800x320 + filtrační geotextílie 200g/m²
- dešťová kanalizace z tělocvičny
- podzemní vedení VN do 35 kV
- nadzemní vedení VN do 35 kV
- podzemní vedení NN do 1kV
- zemní kabel osvětlení hřiště školy CYKY-J 3x2,5
- stávající vodovodní řad 63 PE
- stávající vodovodní přípojka
- podzemní vedení VO
- stávající STL plynovod včetně přípojky
- stávající domovní plynovod
- kabel O2
- kabelová televize
- přívod primárního rozvodu
- zpátečka primárního rozvodu
- stav dle KN
- stávající oplocení
- oplocení - poplastované pletivo v. 2,0m v odstínu zeleném, celková délka 29,0m
- oplocení - poplastované pletivo v. 1,5m v odstínu zeleném, celková délka 3,2m; branka 1200/1500mm - 1ks

Poznámka:

Před zahájením stavebních prací vytyčit všechny inženýrské sítě a hranici pozemku!
Stávající dešťová kanalizace včetně šachty v místě uvažované přístavby bude zrušena.

±0,000= 1.NP= 336,64= stávající podlaha hlavní chodby ZŠ Vikýřovice

Vypracoval	Hlavní projektant	Architekt	Ing. Petr Heřmanský PROJEKČNÍ KANCELÁŘ Langrova 36, 787 01 Šumperk IČO : 447 58 413 tel. 583 224234, mobil 604333619 E-mail: projekcnikancelar@atlas.cz http://www.skoumal-hermanský.cz	
Ing. Petr Heřmanský	Ing. Petr Heřmanský	Ing. arch. Pavel Heřmanský		
Místo stavby : Vikýřovice			Formát :	2 x A4
Kraj : Olomoucký			Datum :	VI / 2019
Investor: Obec Vikýřovice, Petrovská 168, 788 13 Vikýřovice			Zak. č.	2018
Akce : Přístavba ZŠ Vikýřovice			Část :	Stavební
			Stupeň :	DPS
Ozn. výkresu : Dokumentace pro provedení stavby			Měřítko :	Číslo výkresu :
Koordinační situace stavby			1: 500	C.3