



POHLED JV

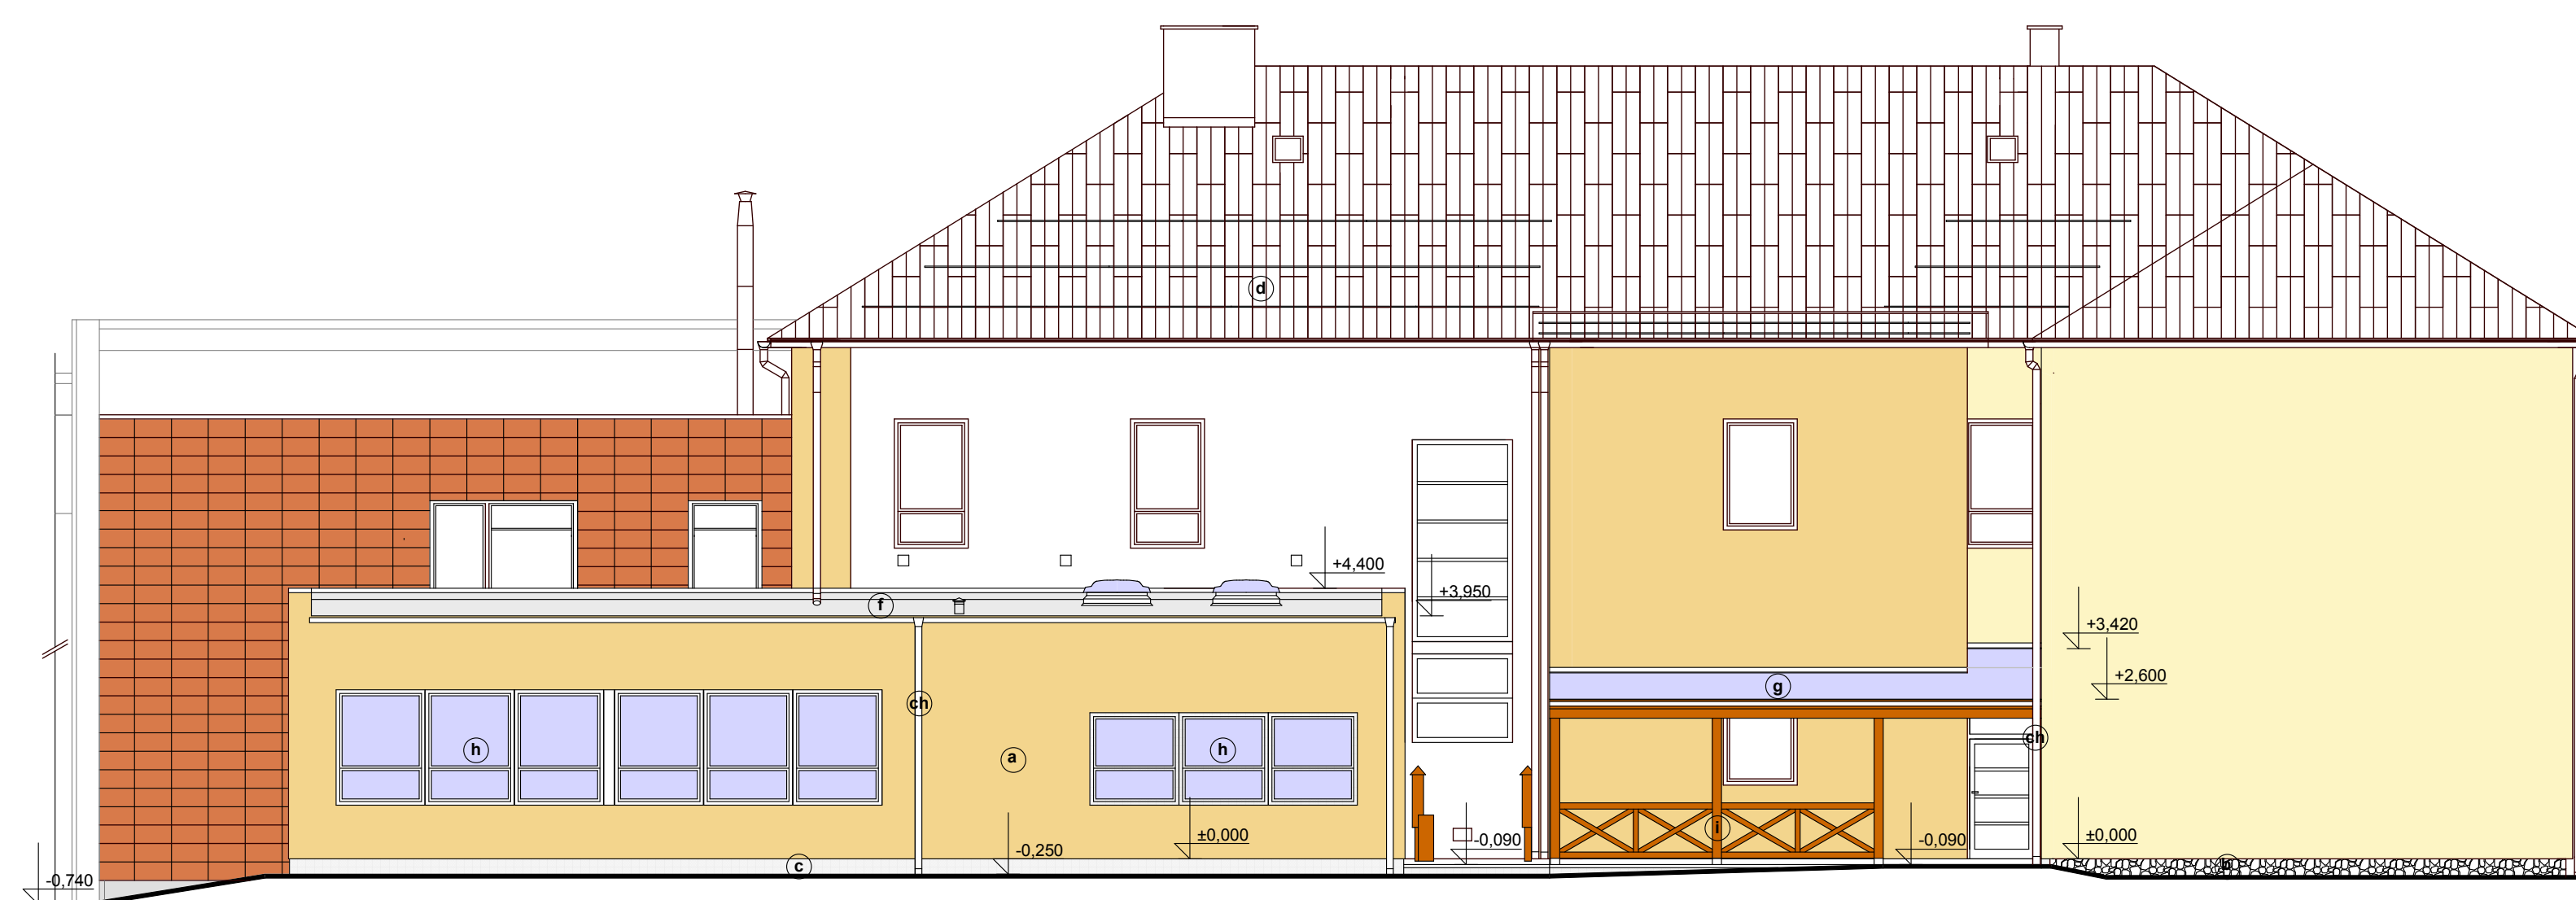

POHLED SV



POHLED SZ

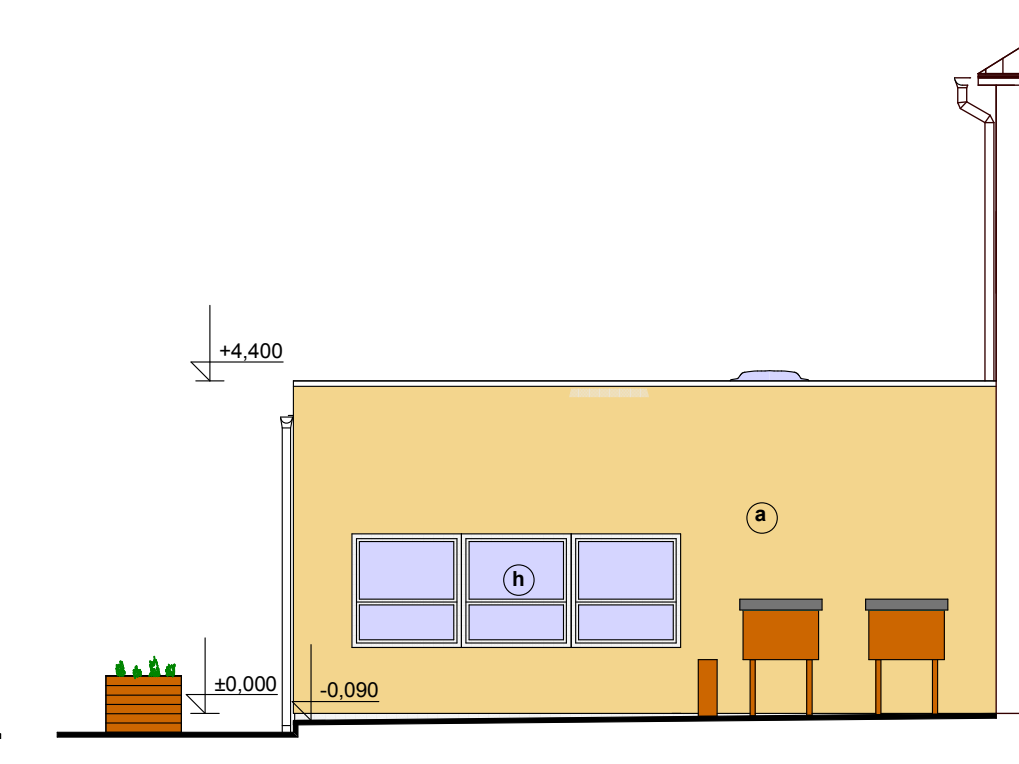

Legenda materiálu:

- g) - probavená silikonová omítka rozšířená, zmo 1,5mm, v odstínu travné pískové, die stávající fasády ZS
- h) - stávající kamenný sokl
- i) - soklová mozaiková omítka v odstínu přírodní šedé die skolu tloučkový
- j) - soklová střešní krytina z hliníkových šablon v odstínu světlé šedé
- k) - stávající střešní krytina z hliníkových šablon v odstínu světlé šedé
- l) - krytina - fólie z PVC-PP určená k mechanickému kotvení! 1,8mm v odstínu šedém
- m) - krytina - výplň polykarbonát UV, tl. 6mm, barvy bronzové
- n) - nové výhledy otvorů - plastové z trojúhelníků v odstínu šedém
- o) - klempářské výrobky - TITANIZINEK
- p) - dřevěné prvky krovu - lazurovací lak v odstínu kaštan

$\pm 0,000 = 1.NP = 336,64 =$ stávající podlaha hlavní chodby ZŠ Vikýřovice

Výpisové Ing. Petr Holmanský	Hlavní projektant Ing. Petr Holmanský	Architekt Ing. Pavel Holmanský	Ing. Petr Holmanský PROJEKČNÍ KANCELÁŘ Lanžovská 36, 787 01 Šumperk 902 442 411 E-mail: projekce@holmanský.cz Web: www.holmanský.cz
Místo stavby: Vykýřovice Kraj: Olomoucký Investor: Obec Vykýřovice, Petřkova 168, 788 13 Vykýřovice	Formát: S 4 A Datum: 2019		
Áce:	Část: Stavební Stupeň: DPS		
Ozn. výz.: Dokumentace pro provedení stavby	Měřítko: Číslo výkresu:		
Pohledy		1: 100	D.1.1.10.