
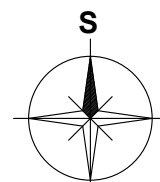


Situační výkres širších vztahů

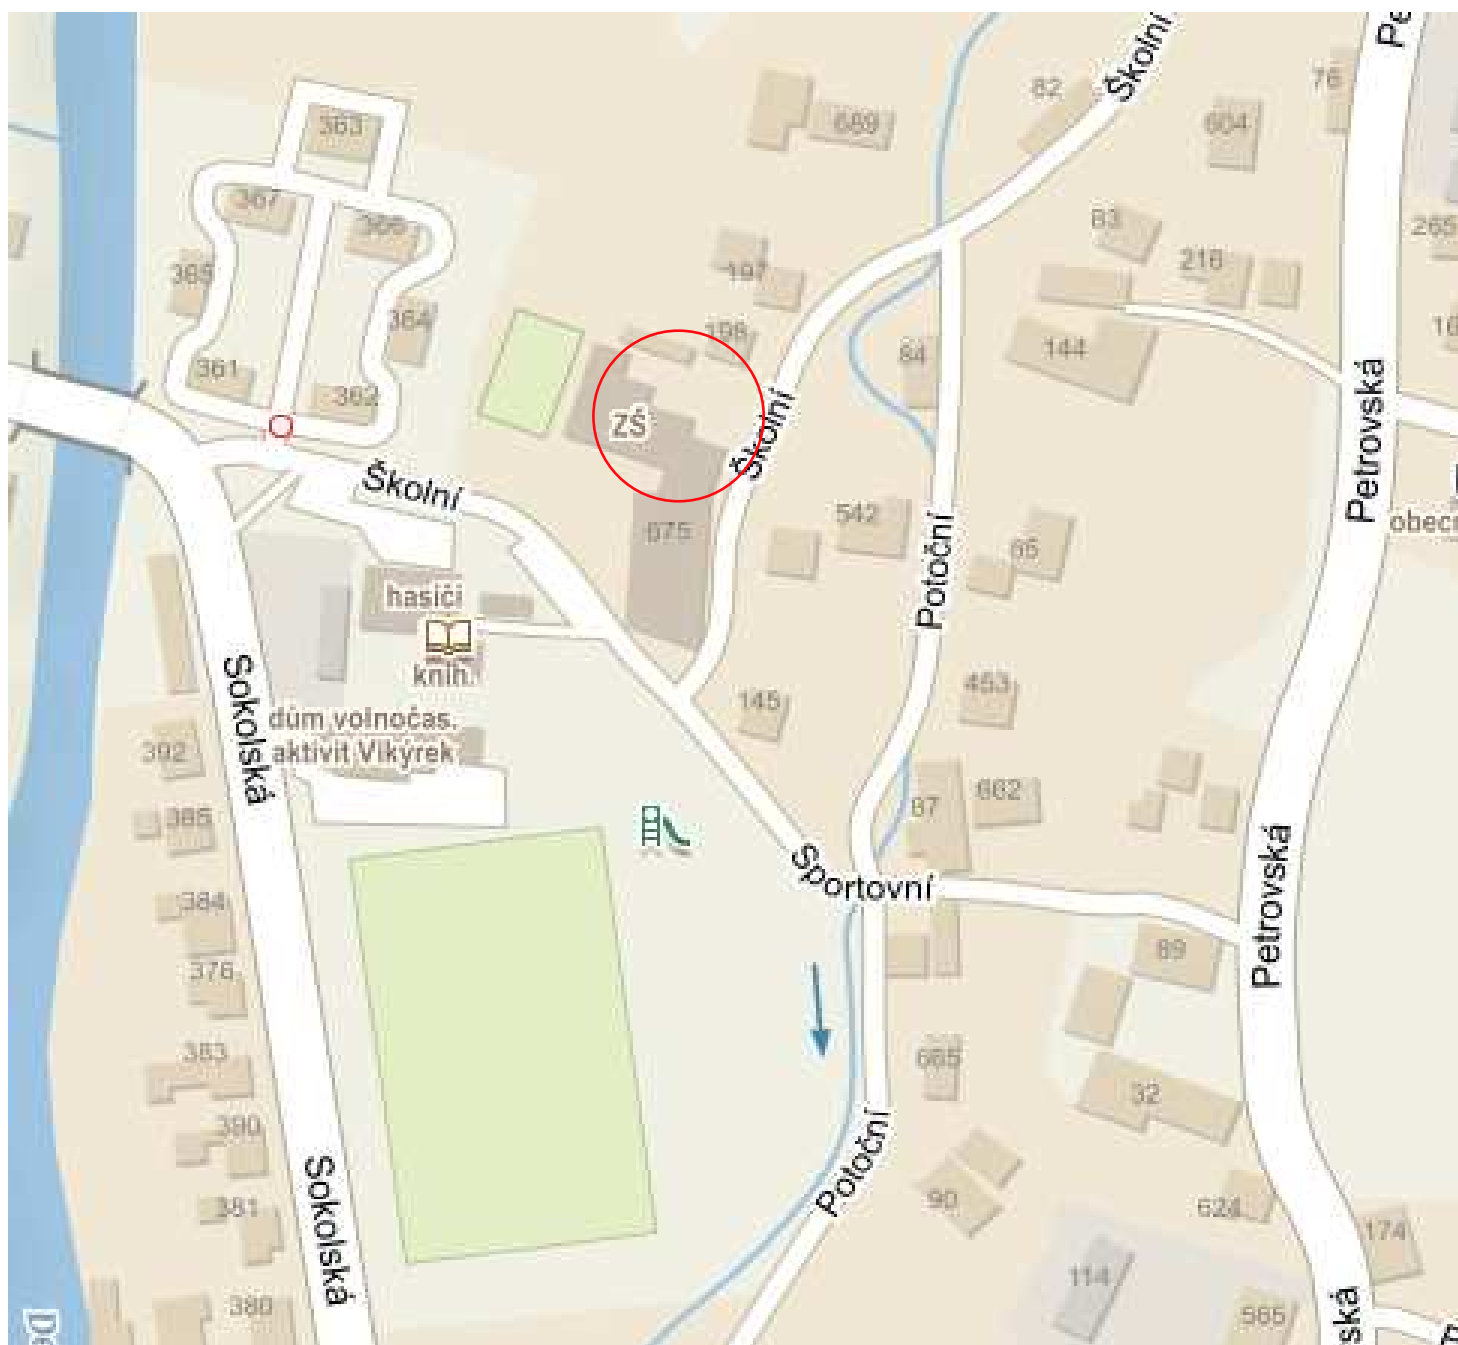

Vypracoval	Hlavní projektant	Architekt	Ing. Petr Heřmanský PROJEKČNÍ KANCELÁŘ Langrova 36, 787 01 Šumperk IČO : 447 58 413 tel. 583 224234, mobil 604333619 E-mail: projekcnikancelar@atlas.cz http://www.skoumal-hermanský.cz	
Ing. Petr Heřmanský	Ing. Petr Heřmanský	Ing. arch. Pavel Heřmanský		
Místo stavby : Vikýřovice				
Kraj :	Olomoucký		Formát :	A4
Investor:	Obec Vikýřovice, Petrovská 168, 788 13 Vikýřovice		Datum :	VI / 2019
Akce :	Přístavba ZŠ Vikýřovice		Zak. č.	2018
			Část :	Stavební
			Stupeň :	DPS
Ozn. výkresu : Dokumentace pro provedení stavby			Číslo výkresu :	
Situační výkres širších vztahů			C.1	