

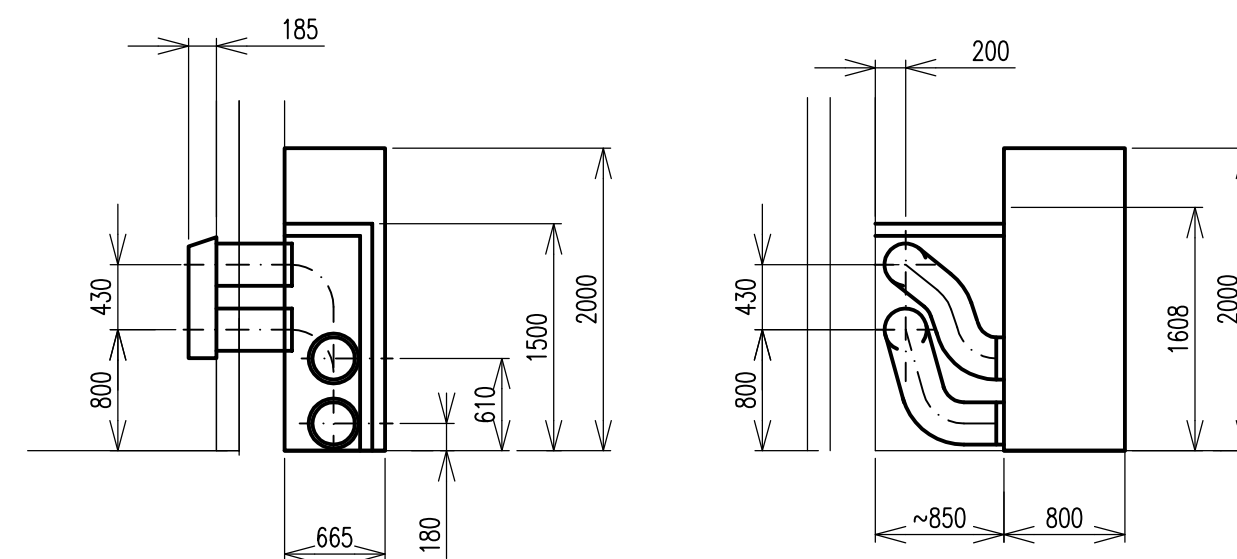
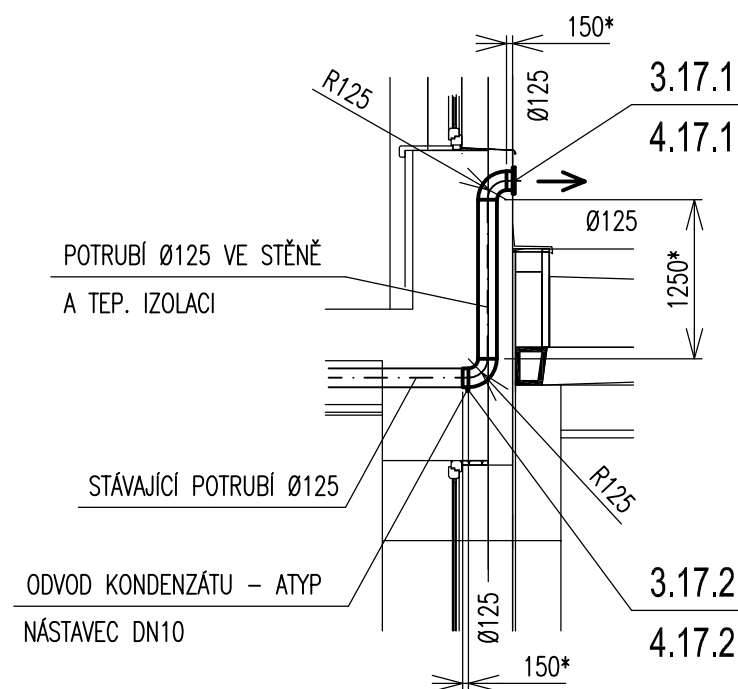



→ F

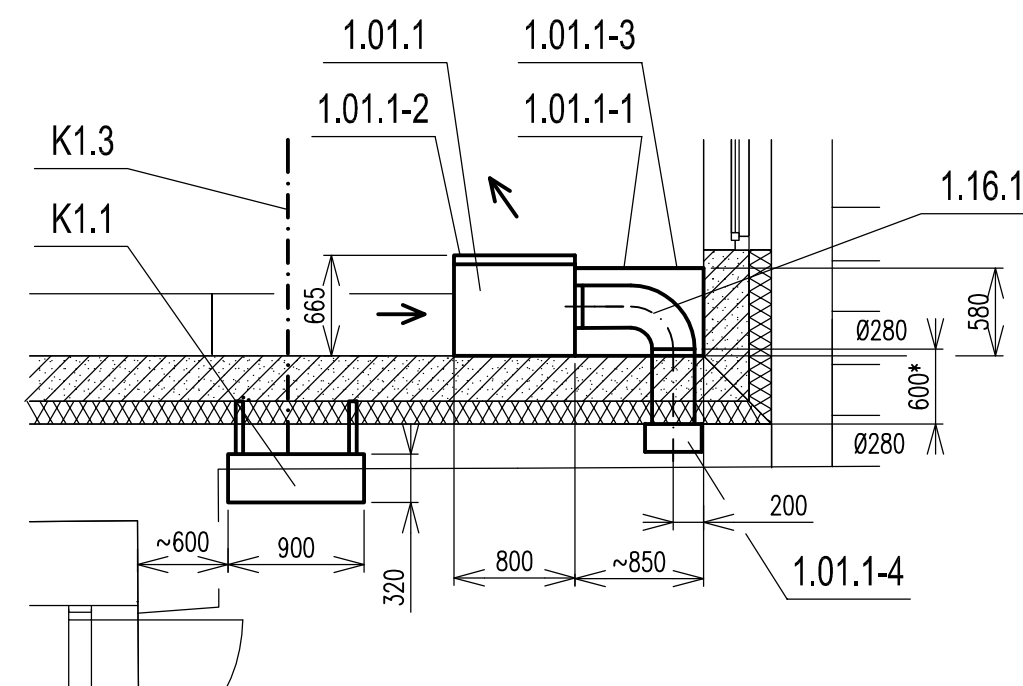

DETAIL PŮDORYSU - TRASA V1:

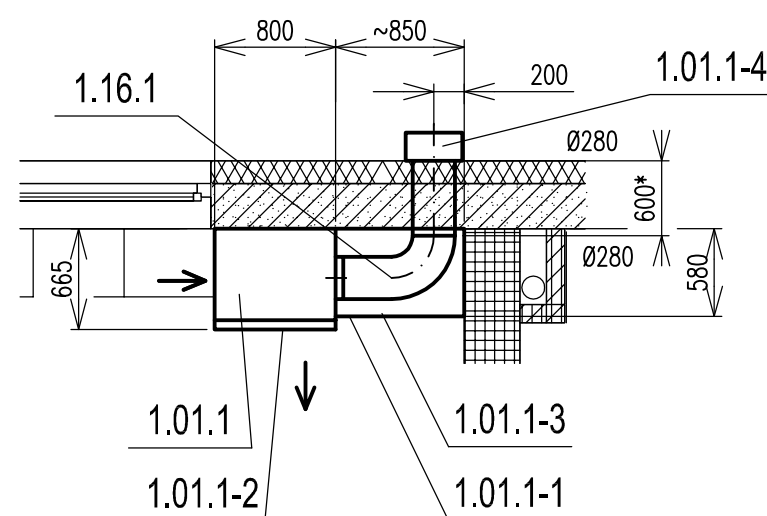

DETAIL PŮDORYSU - TRAS V2, V3 A V4:

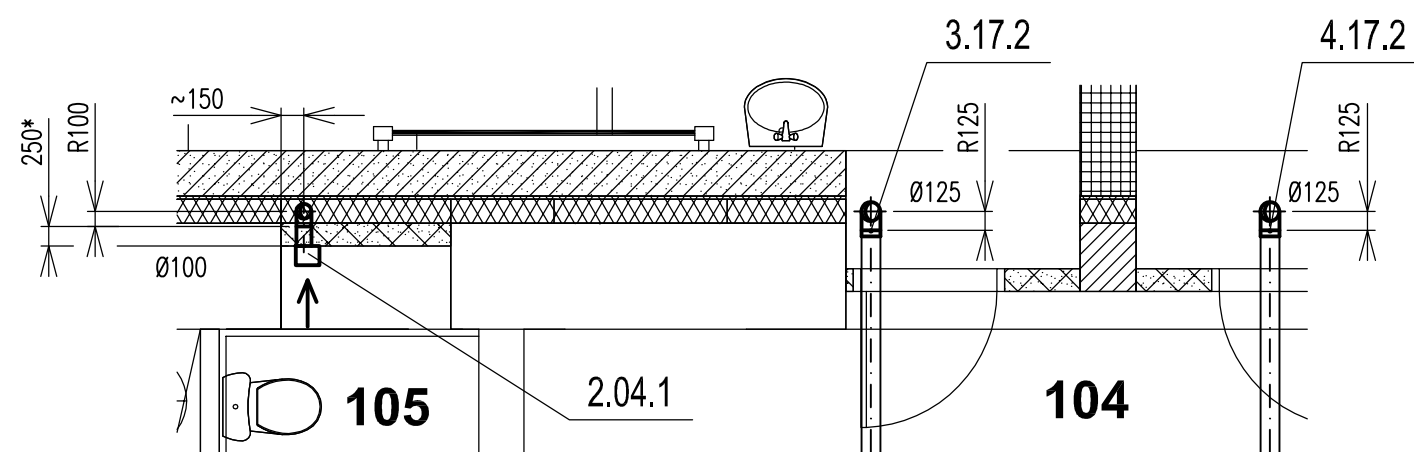

* POTRUBÍ S PŘÍDAVKEM, VOLNÁ PŘÍRUBA

PROJEKTANT	VED. PROFESE	VED. ZAKÁZKY	MĚŘITKO	POČ. A4	2	SVAZEK
Ing. PEŇÁZ	Ing. PEŇÁZ	Ing. KOTSCH	1:50	DATUM	06/2019	
			STUPEŇ	DPS		
ODBERATEL Obec Víkřovice, Petrovská 168, 788 13 Víkřovice			 supring spol. s r.o. 787 01 Šumperk, Jesenícká 65 tel. +420 583 280 704 fax +420 583 214 906 e-mail: supring@supring.cz www.supring.cz			
STAVBA Přístavba ZŠ Víkřovice			☒ projektování ☒ investorská činnost ☒ inženýrská činnost ☒ poradenská činnost			
ČÁST	D.1.4.3. ZAŘÍZENÍ VZDUCHOTECHNIKY		ZAKÁZKOVÉ ČÍSLO		ČÍSLO VÝKRESU	
			18 - 056			
OBSAH VÝKRESU	DETAILY		ARCHIVNÍ ČÍSLO		VZ 02	
			SG - 3 - 2131			