

KATASTR  
PARCELNÍ ČÍSLO  
DRUH POVRCHU  
VZDÁLENOST ŠACHET  
OZNAČENÍ ŠACHET

|            |                 |
|------------|-----------------|
| Vikýřovice |                 |
| 1254/1     |                 |
| tráva      | zpevněná plocha |
| 28.20      | 13.80           |

RŠ1

RŠ2

SMĚROVÉ POMĚRY



PODÉLNÝ PROFIL  
DEŠŤOVÁ KANALIZACE

M 1:250/100

UPRAVENÝ TERÉN  
PŮVODNÍ TERÉN

KÓTA UPRAVENÉHO TERÉNU

HLOUBKA VÝKOPU

KÓTA VÝKOPU

HLOUBKA DNA POTRUBÍ


KÓTA DNA POTRUBÍ

KÓTA PŮVODNÍHO TERÉNU

SROVNÁVACÍ ROVINA

STANIČENÍ (km/m)

PROFIL (mm) – MATERIÁL – DÉLKA (m)  
SKLON (promile) – DÉLKA (m)  
ULOŽENÍ  
KAPACITNÍ PRŮTOK (l/s) – RYCHLOST (m/s)

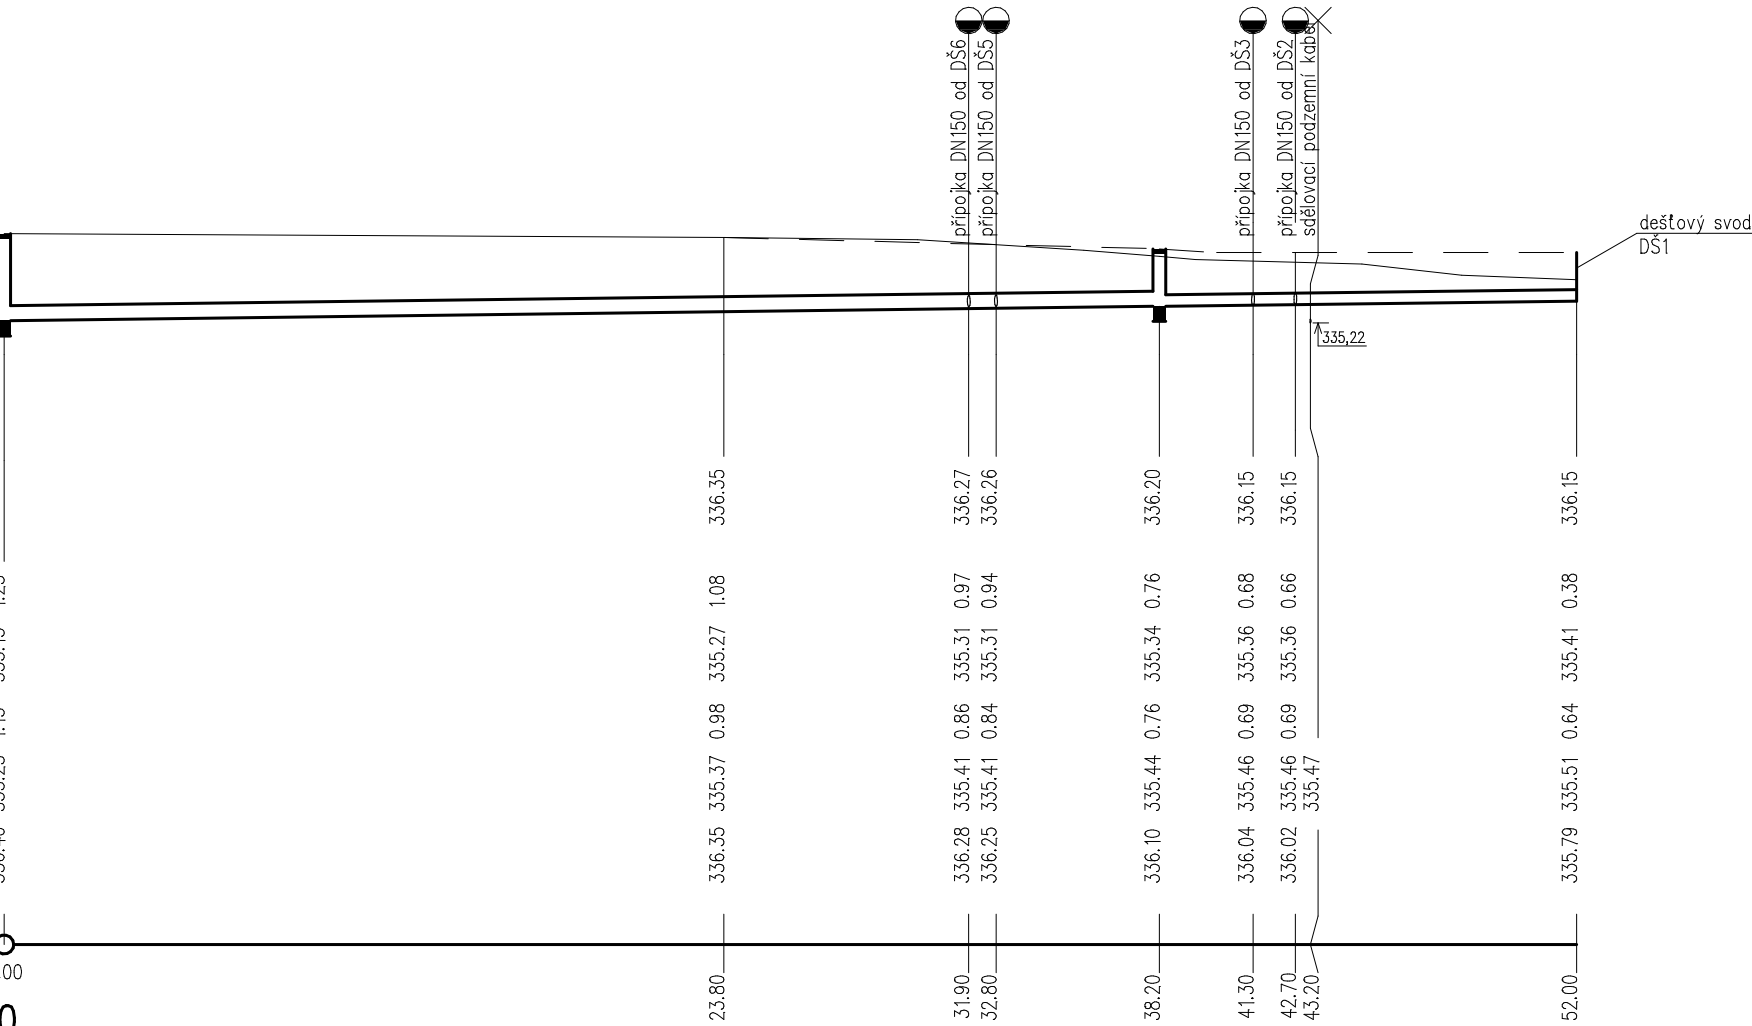

před zahájením zemních prací je nezbytné nechat vytyčit veškerá podzemní vedení IS  
vytyčení provedou správci jednotlivých inženýrských sítí  
při souběhu a křížení IS bude dodržena ČSN 73 6005 – Prostorové uspořádání sítí  
technického vybavení

zákres inženýrských sítí je pouze informativní

Souřadnicový systém: S–JTSK

Výškový systém: Baltský – po vyrovnání

|   |                  |                  |   |                           |
|---|------------------|------------------|---|---------------------------|
| Vedoucí projektu   | Zodp. projektant | Vypracoval       | Ing. Jan Růžička<br>Nový Malín 665<br>788 03 Nový Malín<br>tel.: +420 775 934 700<br>e-mail: ruzicka@tzb-nem.cz |                           |
| Ing. Petr Heřmanský   | Ing. Jan Růžička | Ing. Jan Růžička |   |                           |
|   |                  |                  |   |                           |
| Investor: Obec Víkřovice<br>Petrovská 168, 788 13 Víkřovice                                                                            |                  |                  |   |                           |
| Akce:<br><br><b>PŘÍSTAVBA ZŠ VIKŘOVCE</b>                                                                                              |                  |                  | Datum   | 06/2019                   |
|   |                  |                  | Stupeň   | DPS                       |
|   |                  |                  | Formát   | 2xA4                      |
|   |                  |                  | Č.zakázky   | 2019-024                  |
| Obsah:<br>D.1.4 – Technika prostředí staveb<br>D.1.4.1 – Zařizení zdravotnických instalací<br><b>Podélný profil dešťové kanalizace</b> |                  |                  |   |                           |
|   |                  |                  | Měřitko:<br>1:250/100                                                                                           | Č.výkresu:<br><b>Z103</b> |