



Podélný profil ležaté kanalizace

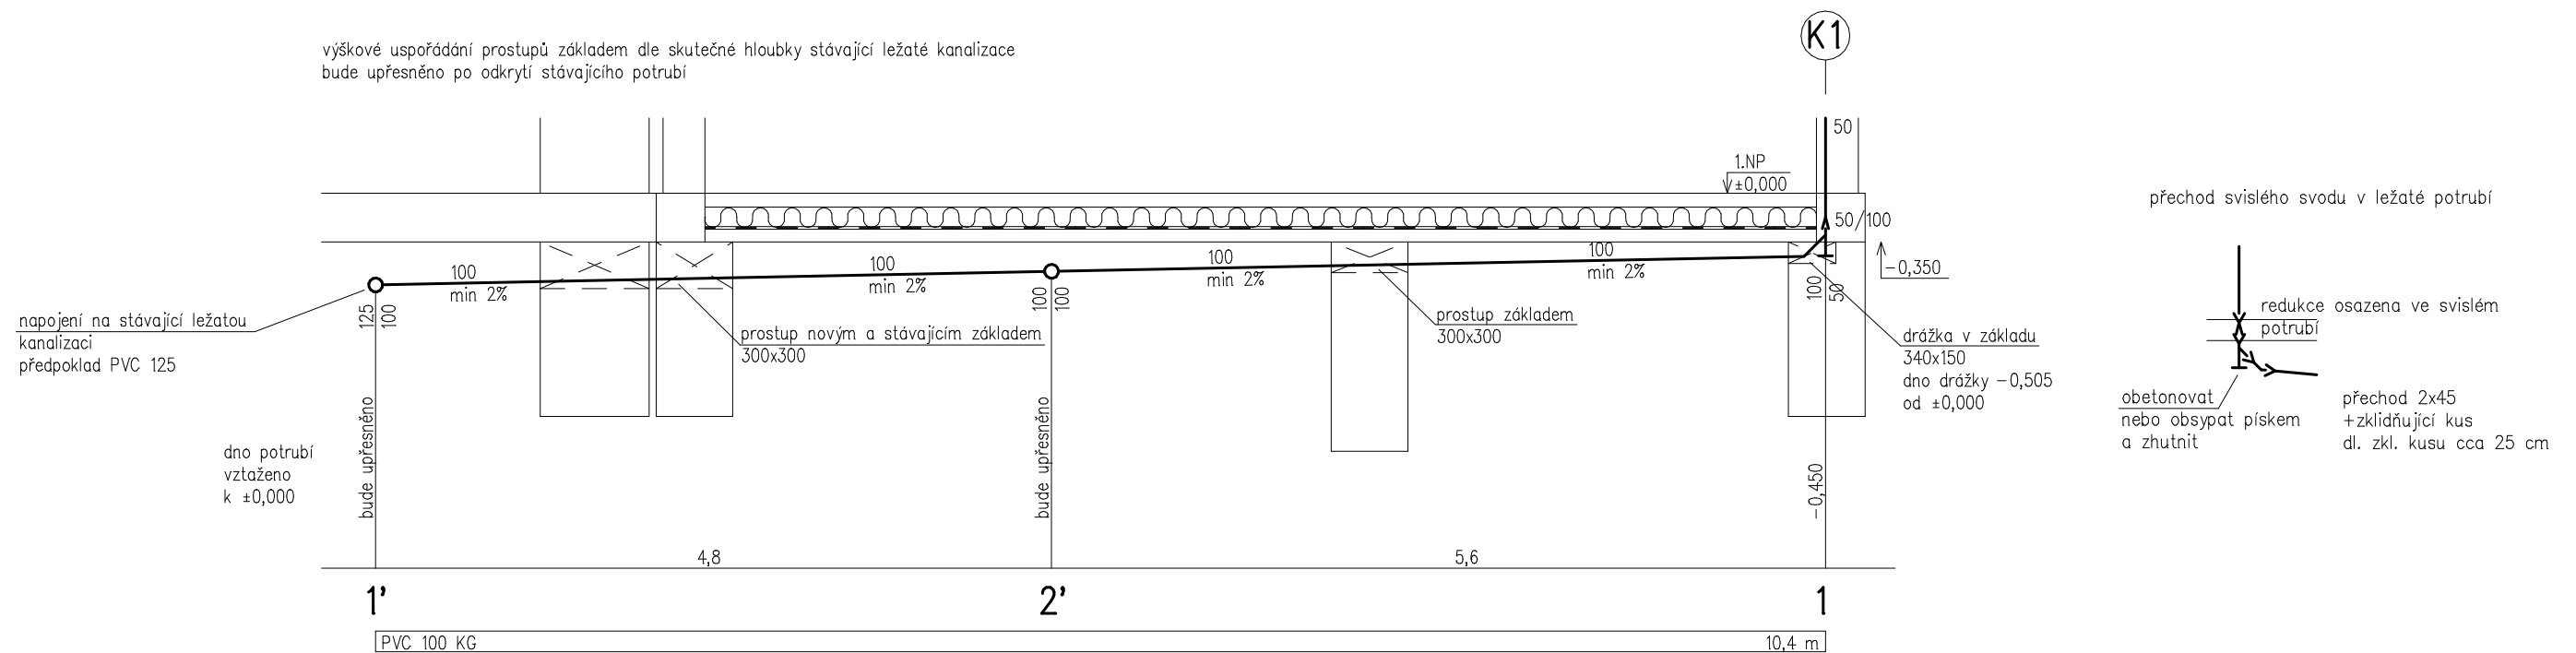

Svislé řezy – V+K

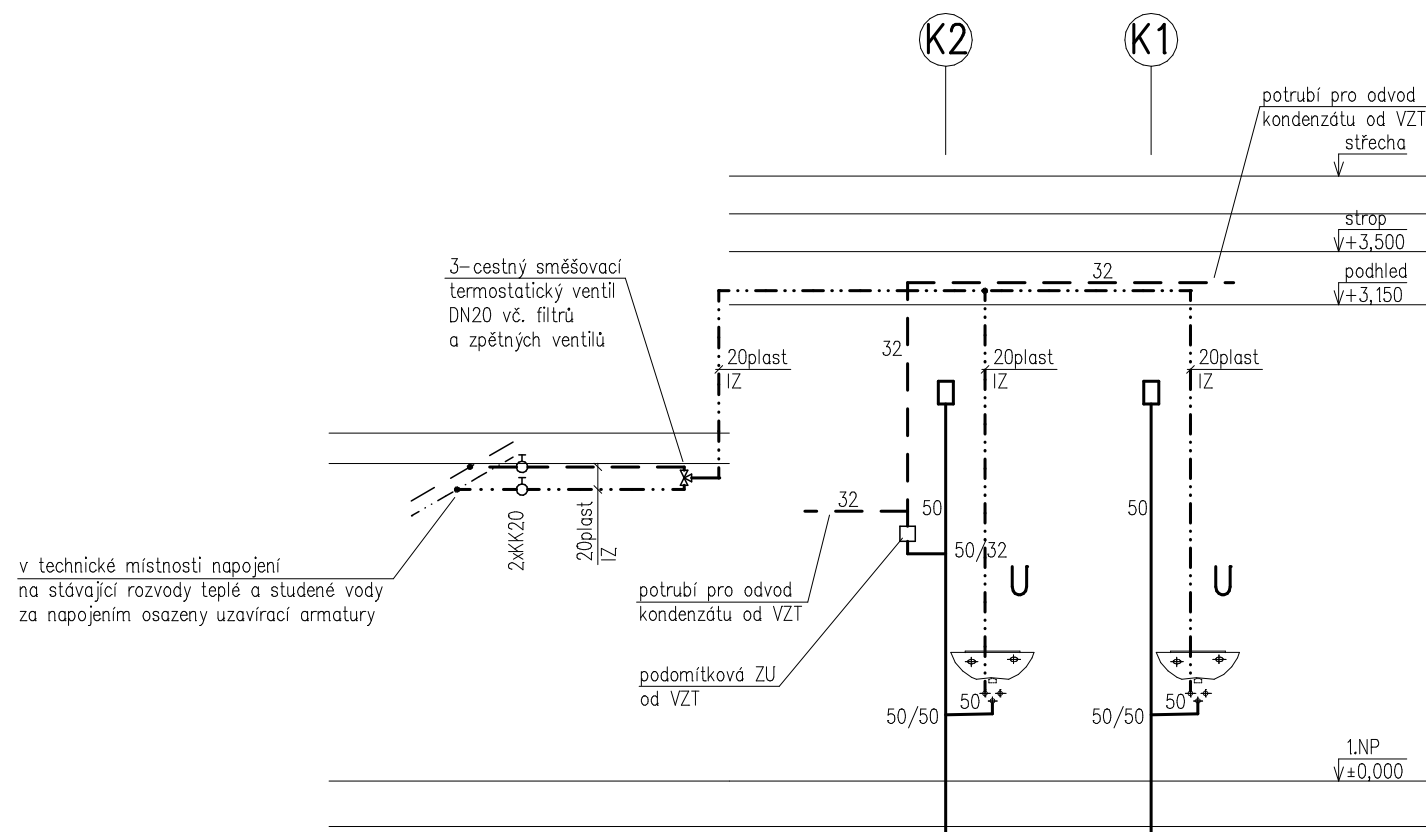

rozvody studené vody PPR S3,2
20plast 25x2,8

rozvody teplé vody PPR S3,2
20plast 25x3,5

LEGENDA ČAR:

nové rozvody:

	rozvody vnitřní kanalizace – nové
	odvod kondenzátu – nové
	rozvody studené vody – nové
	rozvody teplé vody – nové
	rozvody vnitřní kanalizace – stávající
	rozvody studené vody – stávající
	rozvody teplé vody – stávající
	rozvody cirkulace – stávající

Vedoucí projektu	Zodp. projektant	Vypracoval	Ing. Jan Růžicka Nový Malín 665 788 03 Nový Malín tel.: +420 775 934 700 e-mail: ruzicka@tzb-nem.cz	
Ing. Petr Heřmanský	Ing. Jan Růžicka	Ing. Jan Růžicka		
Investor: Obec Víkřovice Petrovská 168, 788 13 Víkřovice				
Akce: PŘÍSTAVBA ZŠ VIKŘOVICE			Datum	06/2019
			Stupeň	DPS
			Formát	2xA4
			Č.zakázky	2019-024
Obsah: D.1.4 – Technika prostředí staveb D.1.4.1 – Zařazení zdravotnických instalací Svislé řezy V+K a podélné profily lež. kanalizace				
			Měřítko: 1:50	Č.výkresu: Z107