


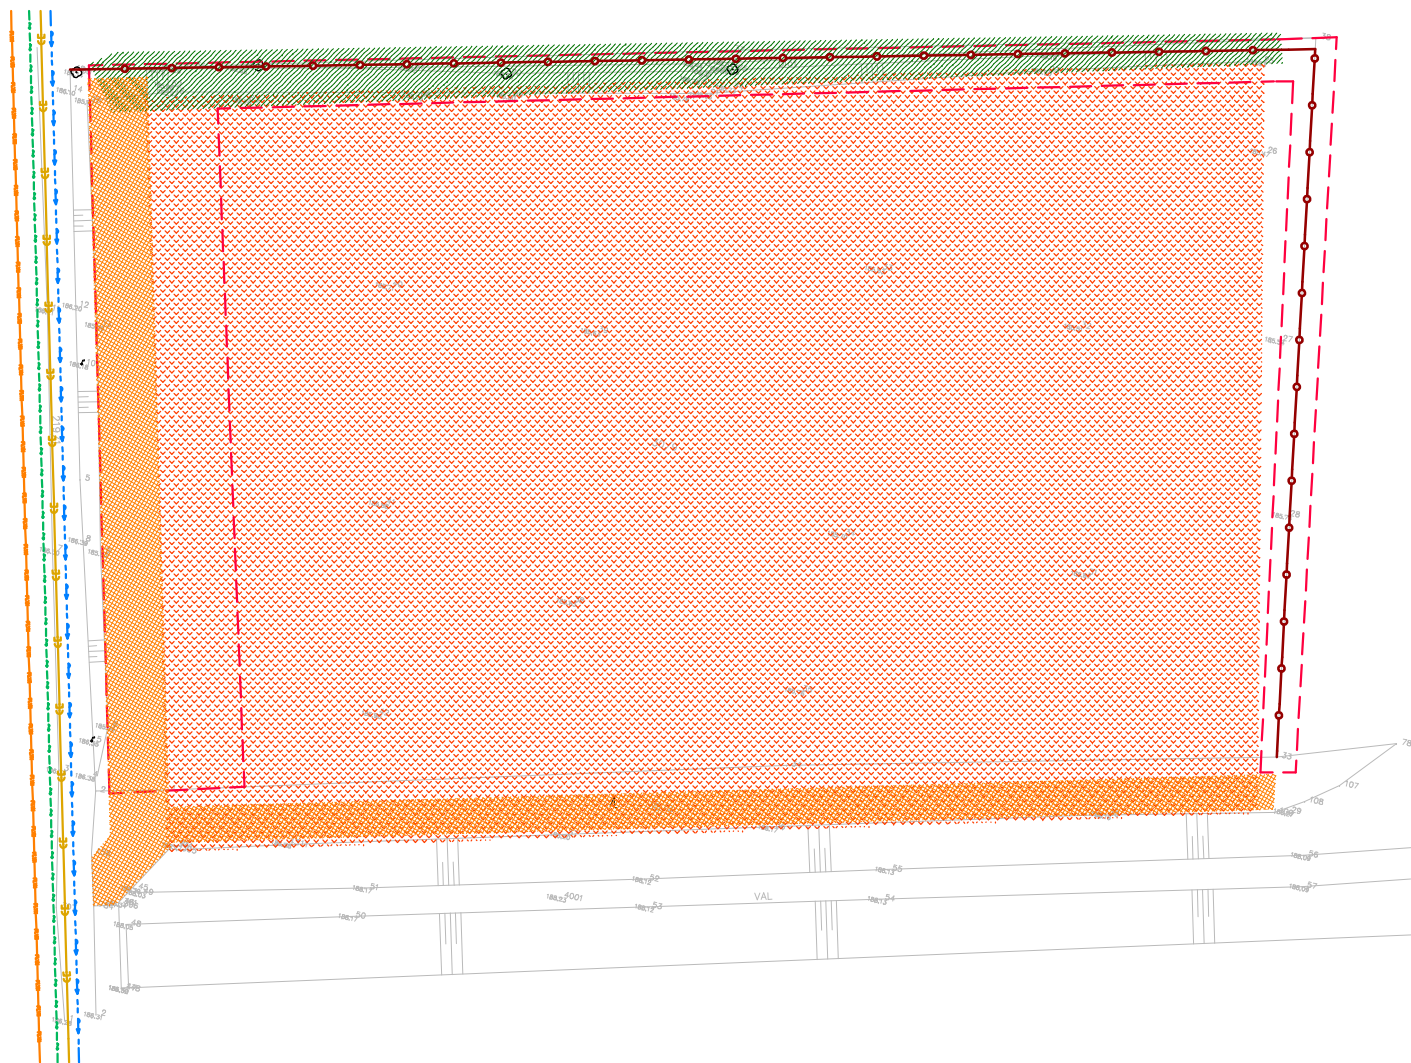

LEGENDA STÁVAJÍCÍ IS :

	STÁVAJÍCÍ PODZEMNÍ VODOVODNÍ POTRUBÍ
	STÁVAJÍCÍ PODZEMNÍ KANALIZAČNÍ POTRUBÍ - JEDNOTNÁ
	STÁVAJÍCÍ PODZEMNÍ KANALIZAČNÍ POTRUBÍ - SPLAŠKOVÁ
	STÁVAJÍCÍ KANALIZAČNÍ ŠACHTA
	STÁVAJÍCÍ PODZEMNÍ VEDENÍ PLYNU STL
	STÁVAJÍCÍ PODZEMNÍ VEDENÍ STP KABELU - CETIN
	STÁVAJÍCÍ NADZEMNÍ VEDENÍ VN DO 35 kV
	OCHRANNÉ PÁSMO VEDENÍ VN DO 35 kV
	STÁVAJÍCÍ PODZEMNÍ VEDENÍ NN DO 1 kV
	STÁVAJÍCÍ PODZEMNÍ ROZVODY VEŘEJNÉHO OSVĚTLENÍ

UPOZORNĚNÍ:

TATO DOKUMENTACE NENAHAZUJE DÍLENSKOU DOKUMENTACI.
TATO DOKUMENTACE I JEJÍ ČÁSTI PODLÉHAJÍ AUTORSKÉMU
ZÁKONU INŽENÝRSKÉ SÍTĚ JSOU ZAKRESLENY SCHÉMATICKY.
PŘED ZAHÁJENÍ PRACÍ BUDOU VYTÝČENY VŠECHNY PODZEMNÍ
INŽENÝRSKÉ SÍTĚ JEJICH SPRÁVCI KŘÍŽENÍ A SOUBĚHY
INŽENÝRSKÝCH SÍTÍ BUDOU PROVEDENY V SOULADU S ČSN 73 6005
PŘI PRACÍCH DODRŽET PLATNÉ PŘEDPISY ZÁSAD BEZPEČNOSTI A
OCHRANY ZDRAVÍ OSOB PŘI PRÁCI

±0.000 = 336.35 m.n.m. Souřadnicový systém: S-JTSK, Výškový systém: BpV

	ODSTRANĚNÍ OCELOVÝCH PRVKŮ - STÁVAJÍCÍ OPLOCENÍ 185 m
	ODSTRANĚNÍ TRAVNÍHO DRNU 7258 m2
	ODTĚŽENÍ STÁVAJÍCÍ KONSTRUKCE PRO DLAŽBY 300mm 777 m2
	ODTĚŽENÍ STÁVAJÍCÍCH NÁSPŮ 470 m2
	PROSTOR ODSTRANĚNÍ STÁVAJÍCÍCH DŘEVIN - ZAJISTÍ INVESTOR



STAVBA: Obnova fotbalového hřiště SK Slovan Poděbrady					
INVESTOR: Městský úřad Poděbrady, odbor správy a rozvoje města, Jiřího náměstí 20/1290 31 Poděbrady					
MÍSTO STAVBY: Fotbalové hřiště u Lesoparku Obora, p.p.č. 30/9, 35/4, 301, 35/6, 219/1, 219/2, 219/3, 218/1 KÚ - Polabec [723541], 29001 Poděbrady - Polabec, Česko					
ODPOVĚDNÝ PROJEKTANT: DAVID MÜLLER DIŠ. Wolkerova 1162/5a 40746 Krásná Lípa autorizace 0402406	VYPRACOVAL: DAVID MÜLLER DIŠ. Wolkerova 1162/5a 40746 Krásná Lípa autorizace 0402406	MĚŘITKO: 1 : 500	DATUM: 03/2024 STUPEŇ : DPS	PARÉ:	RAZÍTKO, PODPIS:
C1.5 BOURÁNÍ A DEMONTÁŽE					