


DETAIL OSAZENÍ ROHOVÉHO PRAPORKU

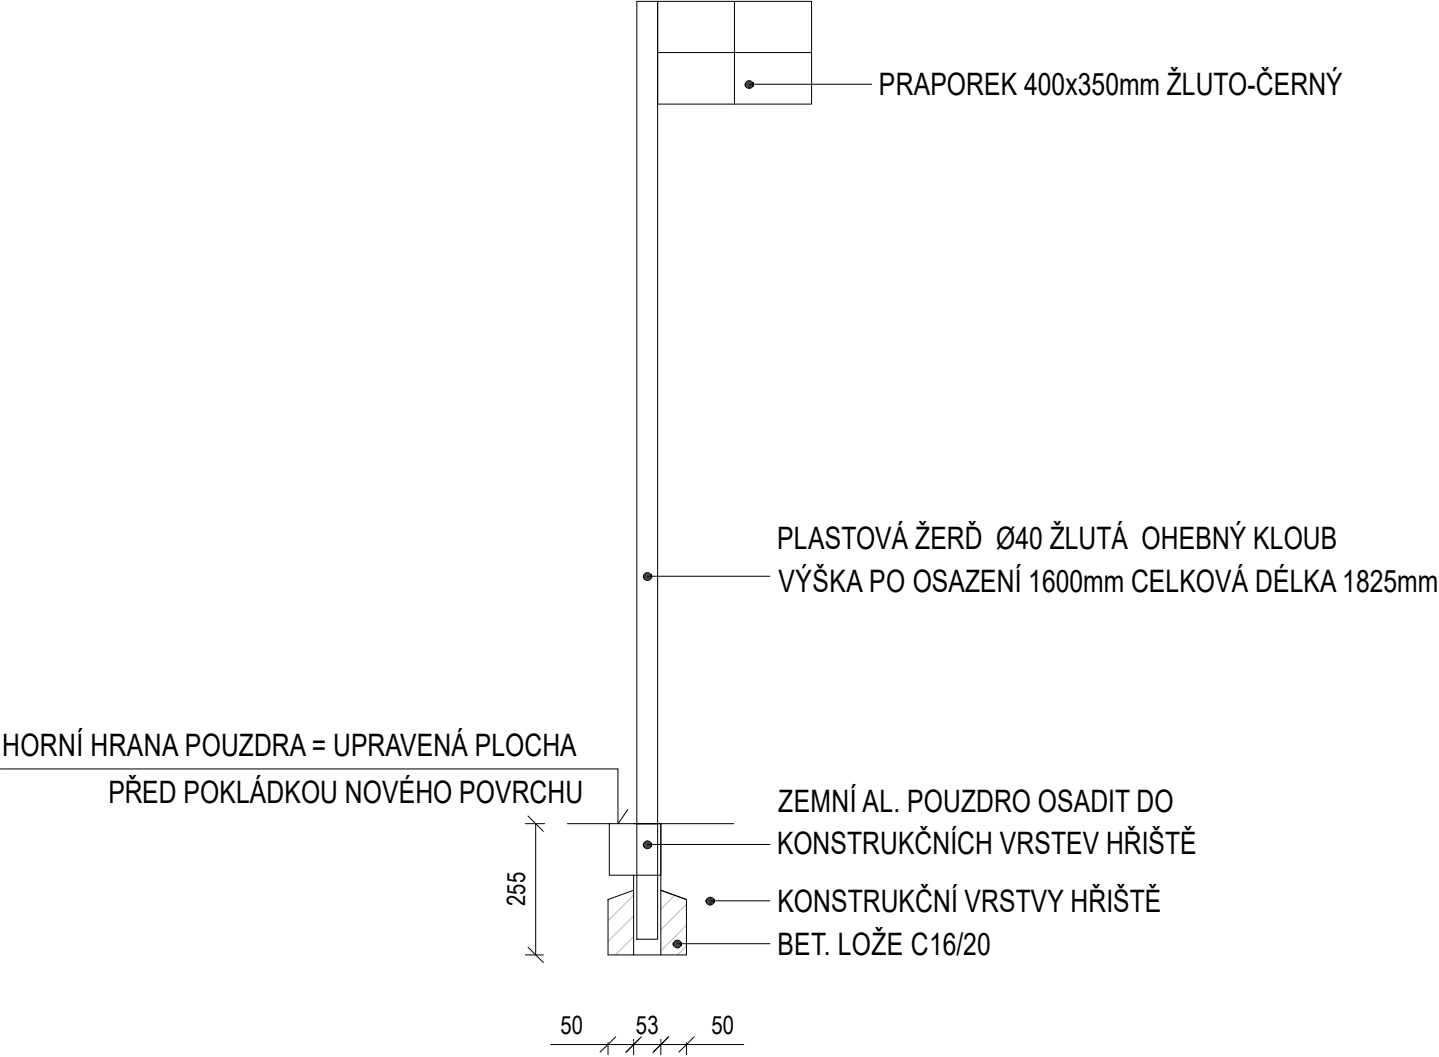

±0.000 = 336.35 m.n.m. Souřadnicový systém: S-JTSK, Výškový systém: Bpv

STAVBA: Obnova fotbalového hřiště SK Slovan Poděbrady				
INVESTOR: Městský úřad Poděbrady, odbor správy a rozvoje města, Jiřího náměstí 20/I290 31 Poděbrady				
MÍSTO STAVBY: Fotbalové hřiště u Lesoparku Obora, p.p.č. 30/9, 35/4, 301, 35/6, 219/1, 219/2, 219/3, 218/1 KÚ - Polabec [723541], 29001 Poděbrady - Polabec, Česko				
ODPOVĚDNÝ PROJEKTANT: DAVID MÜLLER DiS. Wolkerova 1162/5a 40746 Krásná Lípa autorizace 0402406	VYPRACOVAL: DAVID MÜLLER DiS. Wolkerova 1162/5a 40746 Krásná Lípa autorizace 0402406	MĚŘÍTKO: BEZ	DATUM: 03/2024 STUPEŇ : DPS	PARÉ: RAZÍTKO, PODPIS:

D.1.11 Rohové praporky