


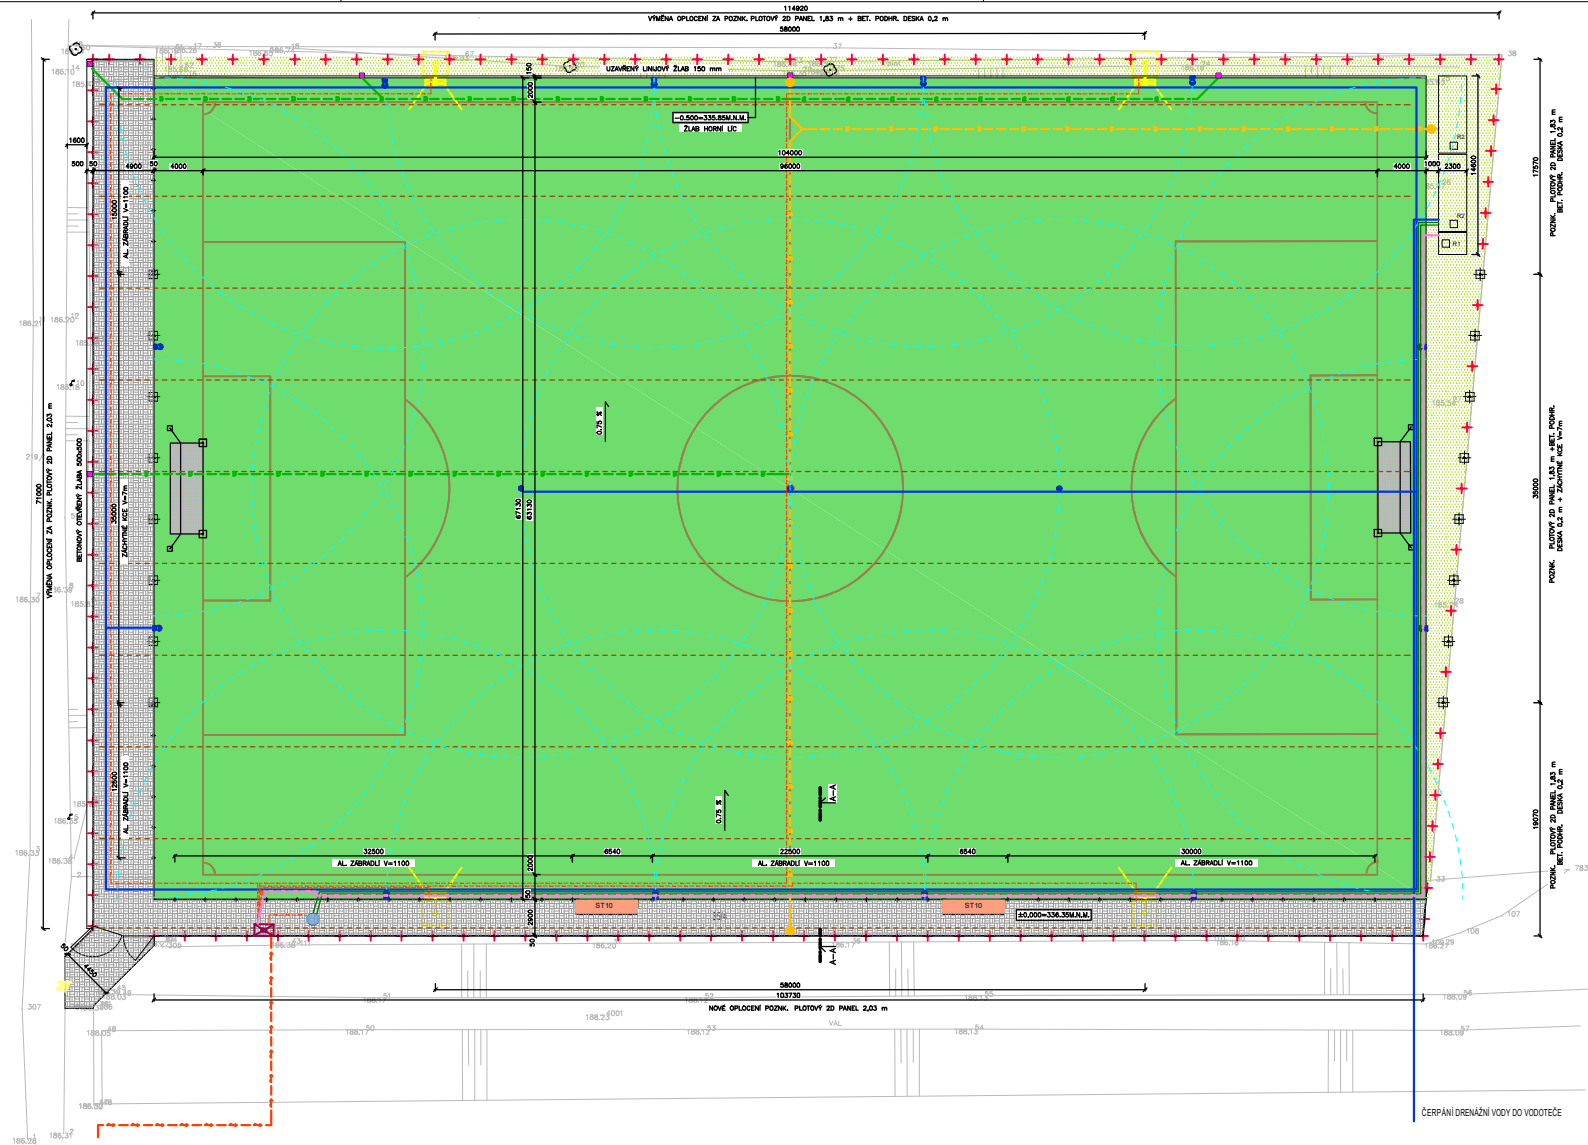

LEGENDA	
	PLOCHA HRŠTĚ S PŘÍRODNÍM TRÁVNÍKEM 6982 m², OBNOVA VEGETAČNÍ VRSTVY, OBNOVA DRENÁŽI, NOVÁ ZÁVLÁHA, VÝMĚNA FOTBALOVÝCH BRANEK, ZACHYTIVÝCH KONSTRUKCÍ, ZÁBRADLÍ A BRANEK
	ZPEVNĚNÁ PLOCHA - BETONOVÁ DLÁŽBA 200x200x40 mm S VODOPRUPUSTNOU SPÁROU 30 mm
	ZAMĚŘENÝ STAVAJÍCÍ STAV
	ZDROJ VODY STUDNA - ŘEŠÍ SAMOSTATNÁ PROJEKTOVÁ DOKUMENTACE
	LAJNOVÁNÍ HRACÍ PLOCHY - ČÁRY HRŠTĚ
	VJEZD UDRŽBY DO AREÁLU, VJEZD UDRŽBY NA TRAVNATOU PLOCHU
	OVIVADICI ROZVADĚČ DERRACI STANICE, RIDICI JEDNOTKA ZÁVLAHY, ROZVADĚČ OSVĚTLENÍ
	HLINKOVÉ STRÍDAČKY - SEDADLA PRO 10 HRÁČŮ
	KABELY DO PROSTORU RETENČNÍCH NÁDRŽÍ, 2x CYKYSx2,5 mm² + 2x CYKYSx2,5 mm²
	NAPÁJECÍ KABEL PŘÍVOD NA HRŠTĚ - ŘEŠÍ SAMOSTATNÁ PD, POŽADAVEK 18,6 kW
	KABELY NÁPAJENÍ OSVĚTLENÍ CYK 4x16 mm²
	OSVĚTLENÍ SPORTOVNÍ PLOCHY 4x STOŽÁR 15 m NA KAŽDÉM STOŽÁRU 3x LED SVÍTIDLO

	HLAVNÍ SVODNÉ POTRUBÍ DRENÁŽE PVC DN120
	HLAVNÍ SVODNÉ POTRUBÍ DRENÁŽE PVC DN200
	DRENÁŽNÍ ROURA DN100
	REVIZNÍ ŠACHTA 400mm
	PE50x3 mm - PE100 SDR17/PN10, ROZVODY ZÁVLAHY
	PE32x3 mm - PE100 SDR17/PN16, DOPOUŠTĚNÍ ZE STUDNY, PŘÍPRAVA NÁHRADNÍHO ZDROJE
	ČERPACÍ ZÁVLAHY Q=10m³/h PŘI H=70m
	POSTŘIKOVAČ CELOKRUHOVÝ
	POSTŘIKOVAČ VYSEČOVÝ
	DOSTŘIK POSTŘIKOVAČE
	PODZEMNÍ SUCHÁ ARMATURNÍ ŠACHTA 6m³ - BETON
	PODZEMNÍ RETENČNÍ NÁDRŽE 24m³ - BETON
	VYUŠTĚNÍ DO VODOTOČE
	SLOUP ZACHYTNÉHO SYSTÉMU V=7m aš m - HLINÍK
	SLOUPEK ZÁBRADLÍ V=1,1 m aš 2,5 m - HLINÍK
	SLOUPEK OPLOCENÍ V=2 m aš 2,5 m - POZNK.

UPOZORNĚNÍ:
TATO DOKUMENTACE NEVYHAZUJE DÍLENSKOU DOKUMENTACI.
TATO DOKUMENTACE JE JEJÍ ČÁSTÍ PODLEHÁJÍ AUTORSKÉMU ZÁKONU
INŽENÝRSKÉ SÍTĚ JSOU ZAKRESLENY SCHEMATICKY.
PŘED ZAHÁJENÍM PRACÍ BUDOU VYTÝČENY VŠECHNY PODZEMNÍ INŽENÝRSKÉ SÍTĚ JEJICH SPRÁVCI
KŘÍŽENÍ A SOUBĚHY INŽENÝRSKÝCH SÍTÍ BUDOU PROVÁZENY V SOULADU S ČSN 73 8005
PŘI PRACÍCH DODRŽET PLATNÉ PŘEDPISY ZÁSADEK BEZPEČNOSTI A OCHRANY ZDRAVÍ OSOB PŘI PRÁCI

±0.000 = 336.35 m.n.m. Souřadnicový systém: S-JTSK, Výškový systém: Bpv

STAVBA:		Obnova fotbalového hřiště SK Slovan Poděbrady			
INVESTOR:		Městský úřad Poděbrady, odbor správy a rozvoje města, Jiřího náměstí 20/1290 31 Poděbrady			
MÍSTO STAVBY:					
Fotbalové hřiště u Lesoparku Obora, p.p.č. 30/9, 35/4, 30/1, 35/6, 219/1, 219/2, 219/3, 219/1 KÚ - Polabec [723541], 29001 Poděbrady - Polabec, Česko					
DOPROVODNÝ PROJEKTANT:		VYPRACOVAL:		MĚŘÍTKO:	
DAVID MÜLLER DIS.		DAVID MÜLLER DIS.		1 : 250	
Wolknerova 1162/5a 40746 Krásná Lipa autORIZACE 0402406		Wolknerova 1162/5a 40746 Krásná Lipa autORIZACE 0402406		DATUM: 03/2024	
				PÁŘE:	
				STUPEŇ : DPS	
				RAZÍTKO, PODPIS:	
D.1.2 Půdorys hřiště					