


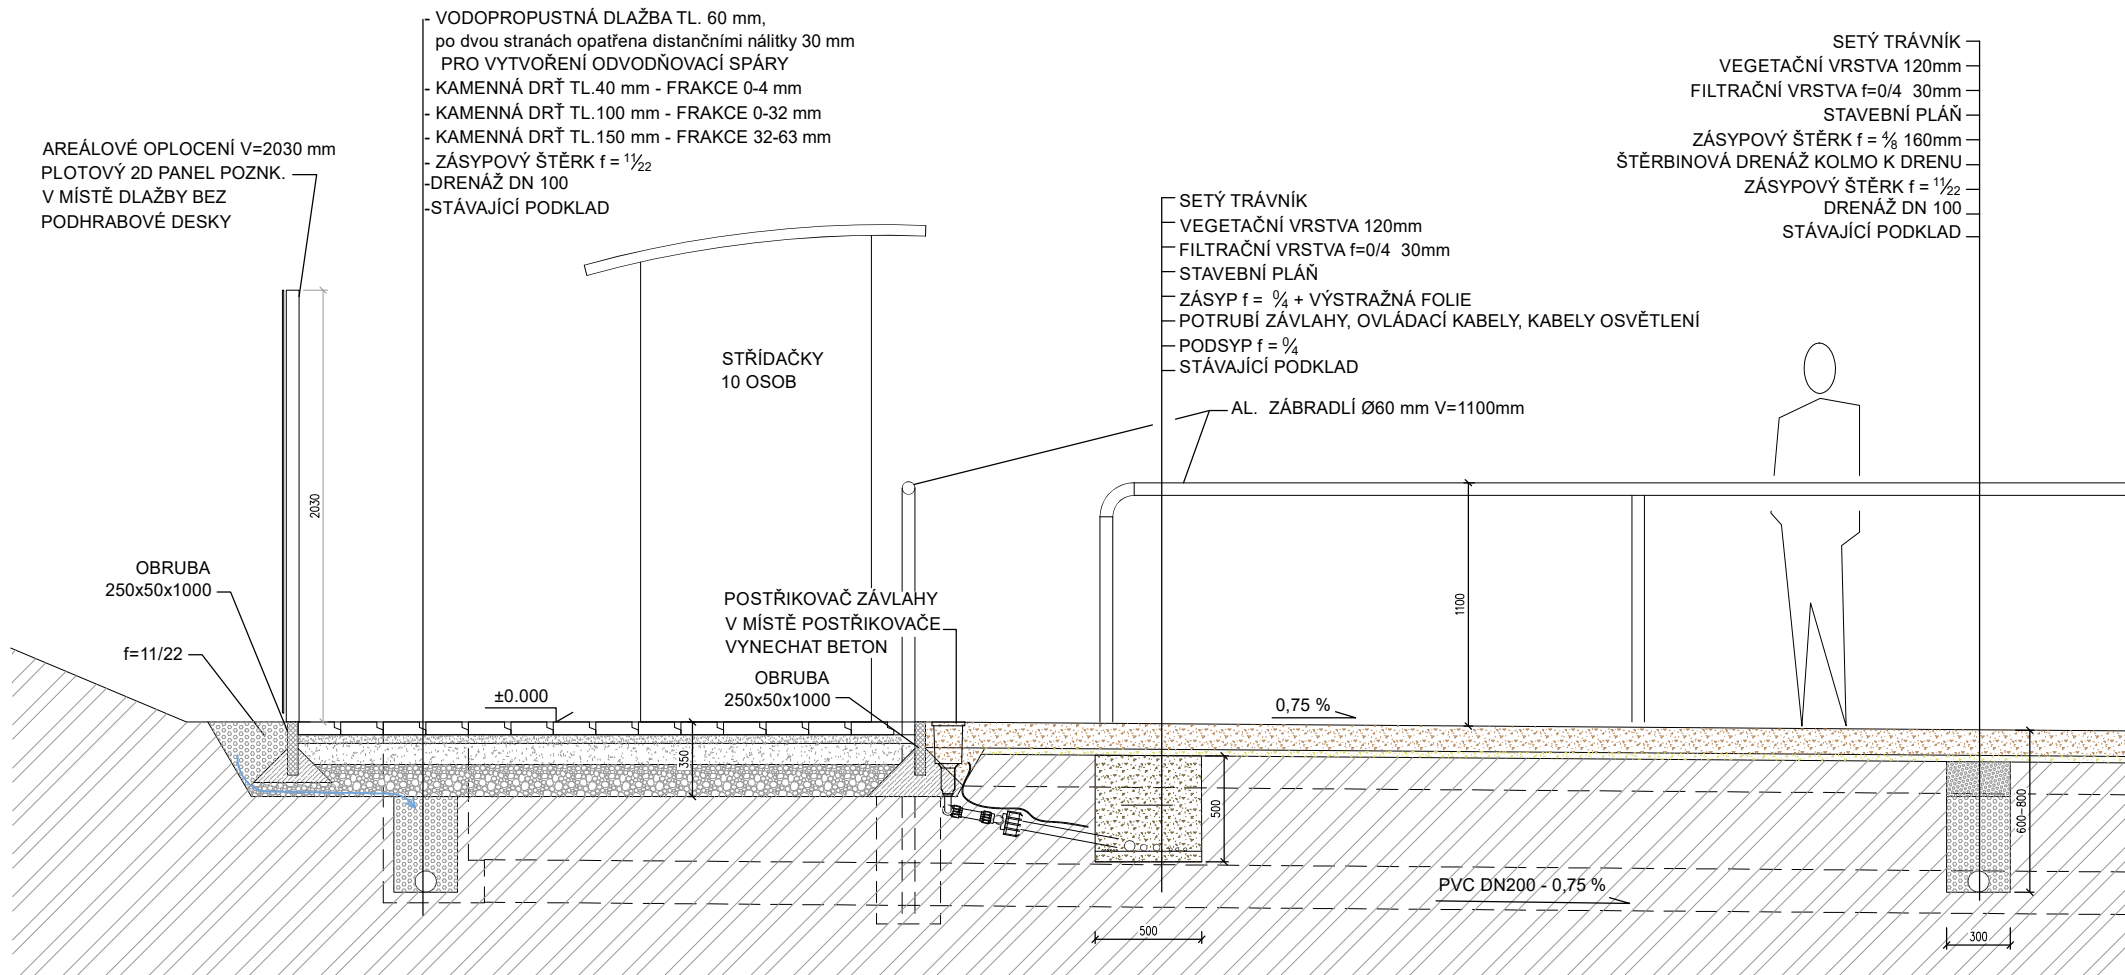

POPIS:

V rámci přípravy stavební pláně budou demontovány stávající ocelové konstrukce, odtěženy násypy, travní drn, vše dle výkresu C1.5 bourání a demontáže. Následně provedena profilace stavební pláně a drenážní systém tvořený svodnými drény a hlavním svodným potrubím.

Svodné drény budou řešeny vykopávanými rýhami v podélné ose hřiště v rozestupu po 7500mm. Šíře drénů bude min.300mm a podélný spád 0,4% směrem ke středu hřiště, drenážní potrubí bude sledovat stejný spád. Holoubka drenážní rýhy v nejvyšším bodě bude 600 mm od konečné vrstvy. Před zahájením výkopů bude provedeno polohové a výškové vytyčení drenáží a provedeno odsouhlasení s dozorem stavby a investorem. Výplň drenážních per bude tvořit štěrk o frakci $f=4/8$ a 11/22.

Hlavní svodné drény budou řešeny vykopávanými rýhami v příčné ose hřiště. Šíře hlavních drénů bude 450mm a podélný spád 0,75%. Výplň hlavního svodného potrubí v místě Tkusy bude tvořit štěrk o frakci $f=11/22$, obsyp potrubí proveden neostrohranným materiálem.

Hlavní svodné potrubí z travnatých ploch napojeno na retenční nádrž.

Po dokončení svodných drénů bude provedena celoplošná šterbinová drenáž, kolmo ke svodným drénům. Při frézování rýh bude použit stroj se sběrem odfrézovaného výkopku, aby nedošlo k zanášení drénů a stavební pláně. Frézování rýh provedeno v minimálním rozestupu po 255mm o hloubce 150mm, šíři 30mm. Výplň rýh provedena kamenivem o frakci $f=4/8$.

Společně s drenážním systémem provedena montáž technologie závlahy, retence vody a čerpací stanice.

Provedena příprava fotbalových branek, zachytých konstrukcí, plotů, střídaček, osvětlení a zábradlí.

Provedena konstrukce ploch.

±0.000 = 336.35 m.n.m. Souřadnicový systém: S-JTSK, Výškový systém: Bpv

STAVBA:				
Obnova fotbalového hřiště SK Slovan Poděbrady				
INVESTOR:				
Městský úřad Poděbrady, odbor správy a rozvoje města, Jiřího náměstí 20/1290 31 Poděbrady				
MÍSTO STAVBY:				
Fotbalové hřiště u Lesoparku Obora, p.p.č. 30/9, 35/4, 301, 35/6, 219/1, 219/2, 219/3, 218/1 KÚ - Polabec [723541], 29001 Poděbrady - Polabec, Česko				
ODPOVĚDNÝ PROJEKTANT:	VYPRACOVAL:	MĚŘÍTKO:	DATUM:	PARÉ:
DAVID MÜLLER DiS.	DAVID MÜLLER DiS.	1 : 25	03/2024	RAZÍTKO, PODPIS:
Wolkerova 1162/5a 40746 Krásná Lipa autorizace 0402406	Wolkerova 1162/5a 40746 Krásná Lipa autorizace 0402406		STUPEŇ : DPS	
D.1.3 Řez AA				