



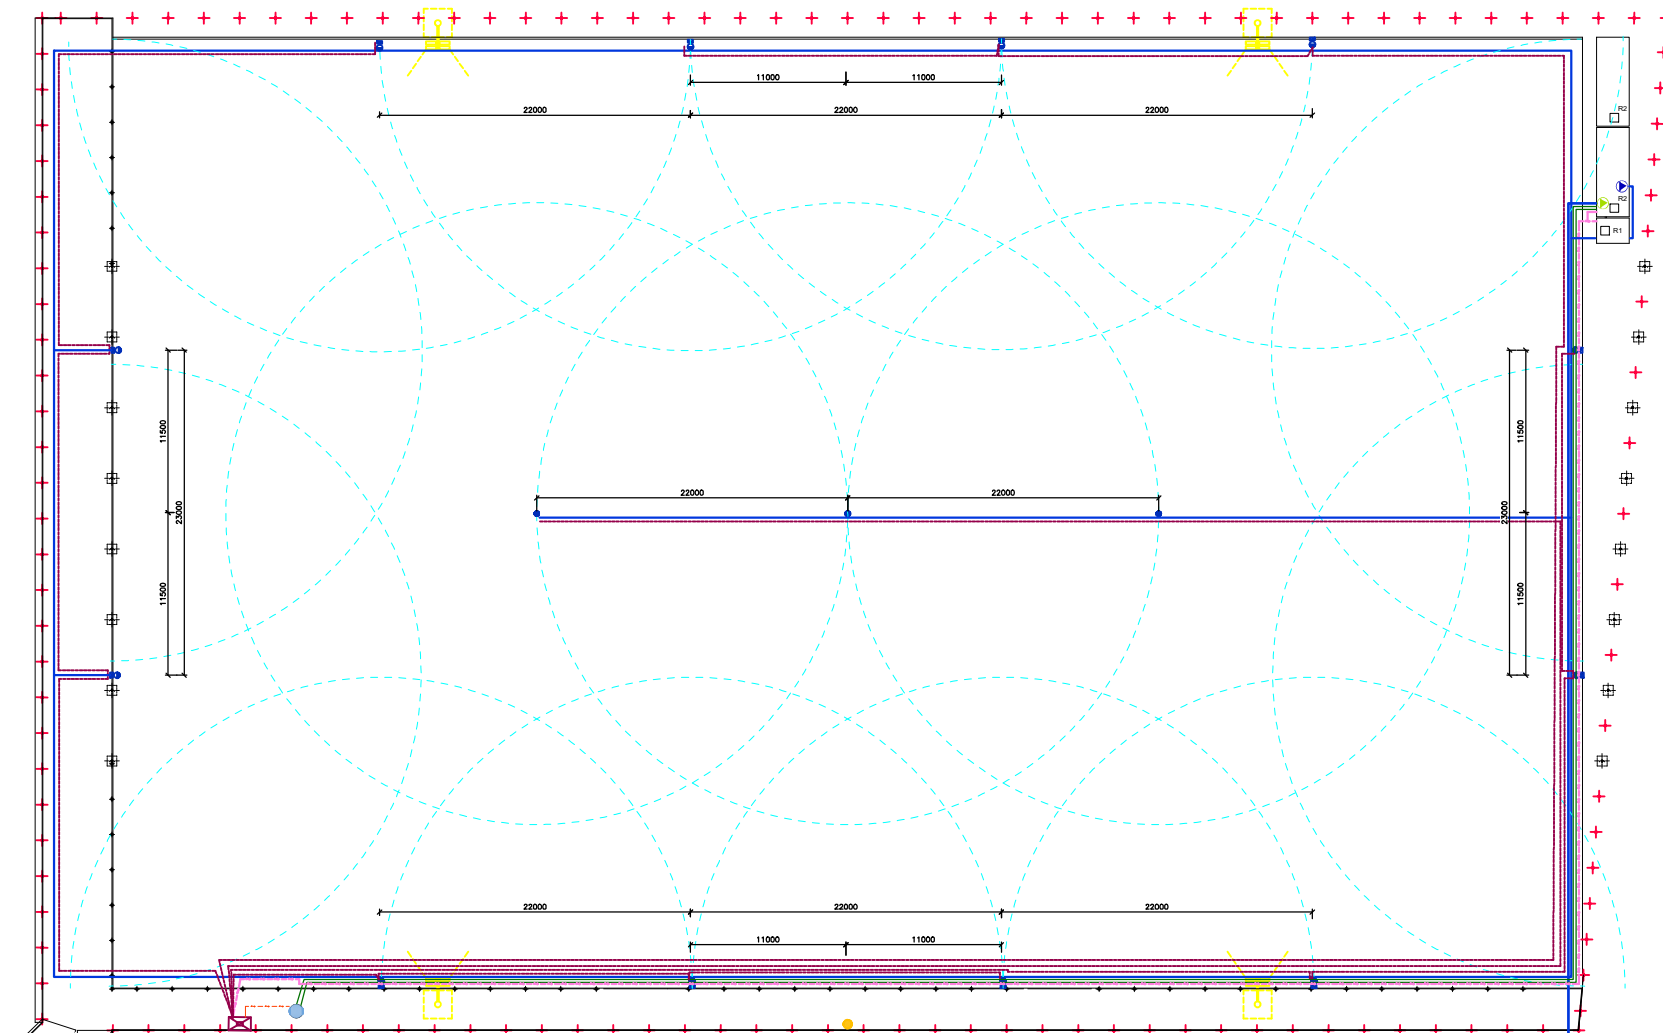

ŘEZ ULOŽENÍ POSTŘIKOVAČE

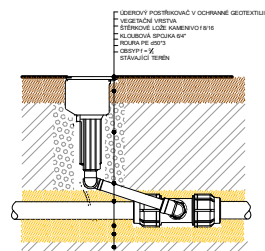

LEGENDA:

	PE50x3 mm - PE100 SDR17/PN10, ROZVODY ZÁVLAHY
	PE32x3 mm - PE100 SDR17/PN16, DOPOUŠTĚNÍ ZE STUDNY, PŘÍPRAVA NÁHRADNÍHO ZDROJE
	ČERPADLO ZÁVLAHY Q=10m3/h PŘI H=70m
	POSTŘIKOVAČ CELOKRUHOVÝ
	POSTŘIKOVAČ VYSEČOVÝ
	DOSTŘÍK POSTŘIKOVAČE
	DRENAŽNÍ ČERPADLO Q=5,5 l/s H=15m

R1	PODZEMNÍ SUCHÁ ARMATURNÍ ŠACHTA 6m3 - BETON
R2	PODZEMNÍ RETENČNÍ NÁDRŽE 24m3 - BETON
	OVLÁDACÍ ROZVÁDEČ ČERPAČI STANICE, ŘÍDÍCÍ JEDNOTKA ZÁVLAHY
	KABELY DO PROSTORU RETENČNÍCH NÁDRŽÍ: 2x CYKY5x2,5 mm2 + 2x CYKY5x2,5 mm2
	OVLÁDACÍ KABEL CYKY 5x1,5mm
	KABELY DO STUDNY OVLÁDACÍ KABEL CYKY 5x1,5mm, NAPÁJECÍ 4x2,5mm

±0.000 = 336.35 m.n.m. Souřadnicový systém: S-JTSK, Výškový systém: Bpv

STAVBA: Obnova fotbalového hřiště SK Slovan Poděbrady

INVESTOR: Městský úřad Poděbrady, odbor správy a rozvoje města, Jiřího náměstí 20/I290 31 Poděbrady

MÍSTO STAVBY: Fotbalové hřiště u Lesoparku Obořa, p.p.č. 30/9, 35/4, 301, 35/6, 219/1, 219/2, 219/3, 218/1 KÚ - Polabec [723541], 29001 Poděbrady - Polabec, Česko

ODPOVĚDNÝ PROJEKTANT:
DAVID MÜLLER DIS.
Wolknerova 1162/5a
40746 Krásná Lipa
autORIZACE 0402406

VYPRACOVAL:
DAVID MÜLLER DIS.
Wolknerova 1162/5a
40746 Krásná Lipa
autORIZACE 0402406

MĚŘÍTKO:
1 : 250

DATUM:
03/2024
STUPEŇ :
DPS

PARÉ:
RAZÍTKO, PODPIS:

D.1.5 Zavlažovací systém