



RETENČNÍ NÁDRŽ - PŮDORYS

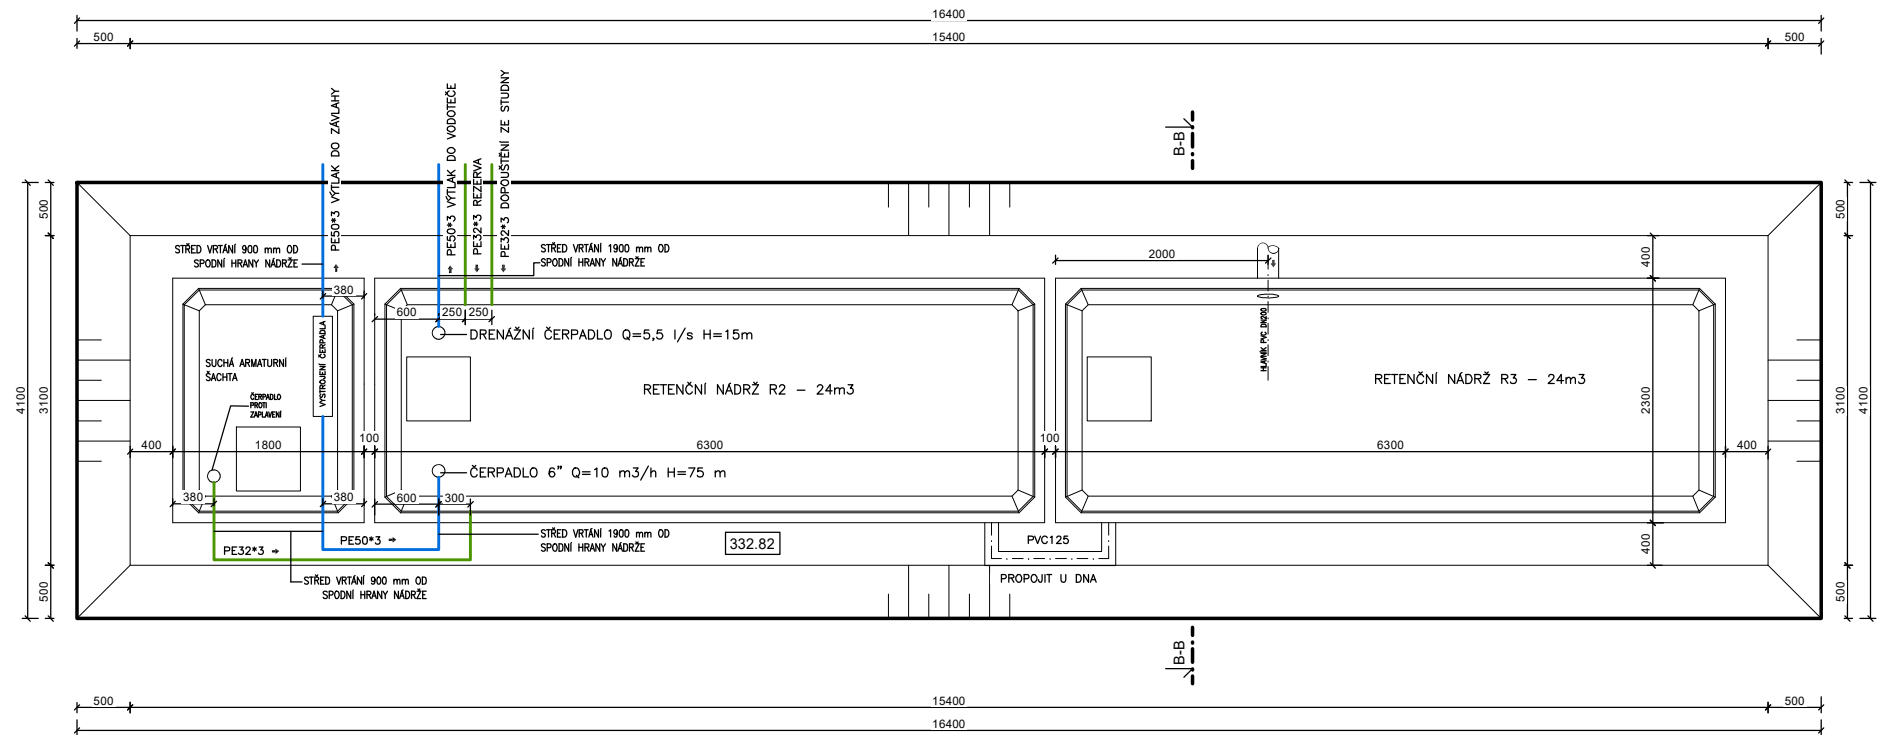

RETENČNÍ NÁDRŽ - ŘEZ B-B

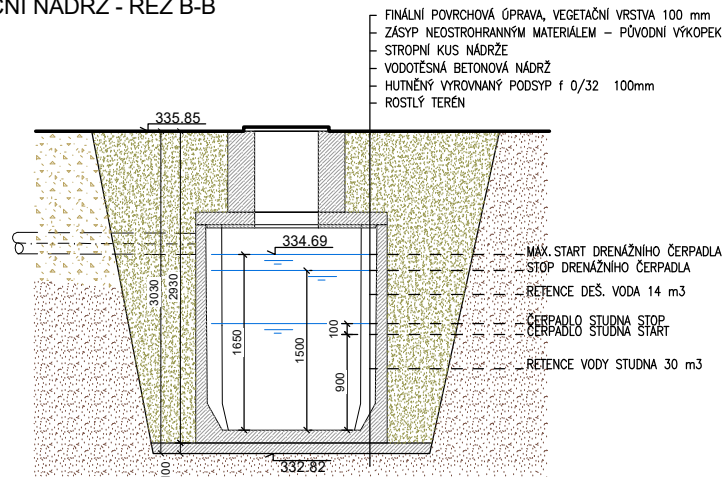

±0.000 = 336.35 m.n.m. Souřadnicový systém: S-JTSK, Výškový systém: Bpv

STAVBA: Obnova fotbalového hřiště SK Slovan Poděbrady					
INVESTOR: Městský úřad Poděbrady, odbor správy a rozvoje města, Jiřího náměstí 20/1290 31 Poděbrady					
MÍSTO STAVBY: Fotbalové hřiště u Lesoparku Obora, p.p.č. 30/9, 35/4, 301, 35/6, 219/1, 219/2, 219/3, 218/1 KÚ - Polabec [723541], 29001 Poděbrady - Polabec, Česko					
ODPOVĚDNÝ PROJEKTANT: DAVID MÜLLER DiS. Wolkerova 1162/5a 40746 Krásná Lípa autorizace 0402406	VYPRACOVAL: DAVID MÜLLER DiS. Wolkerova 1162/5a 40746 Krásná Lípa autorizace 0402406	MĚŘITKO: 1 : 50	DATUM: 03/2024	PARÉ: RAZÍTKO, PODPIS:	
			STUPEŇ : DPS		

D.1.6 Retenční nádrž