


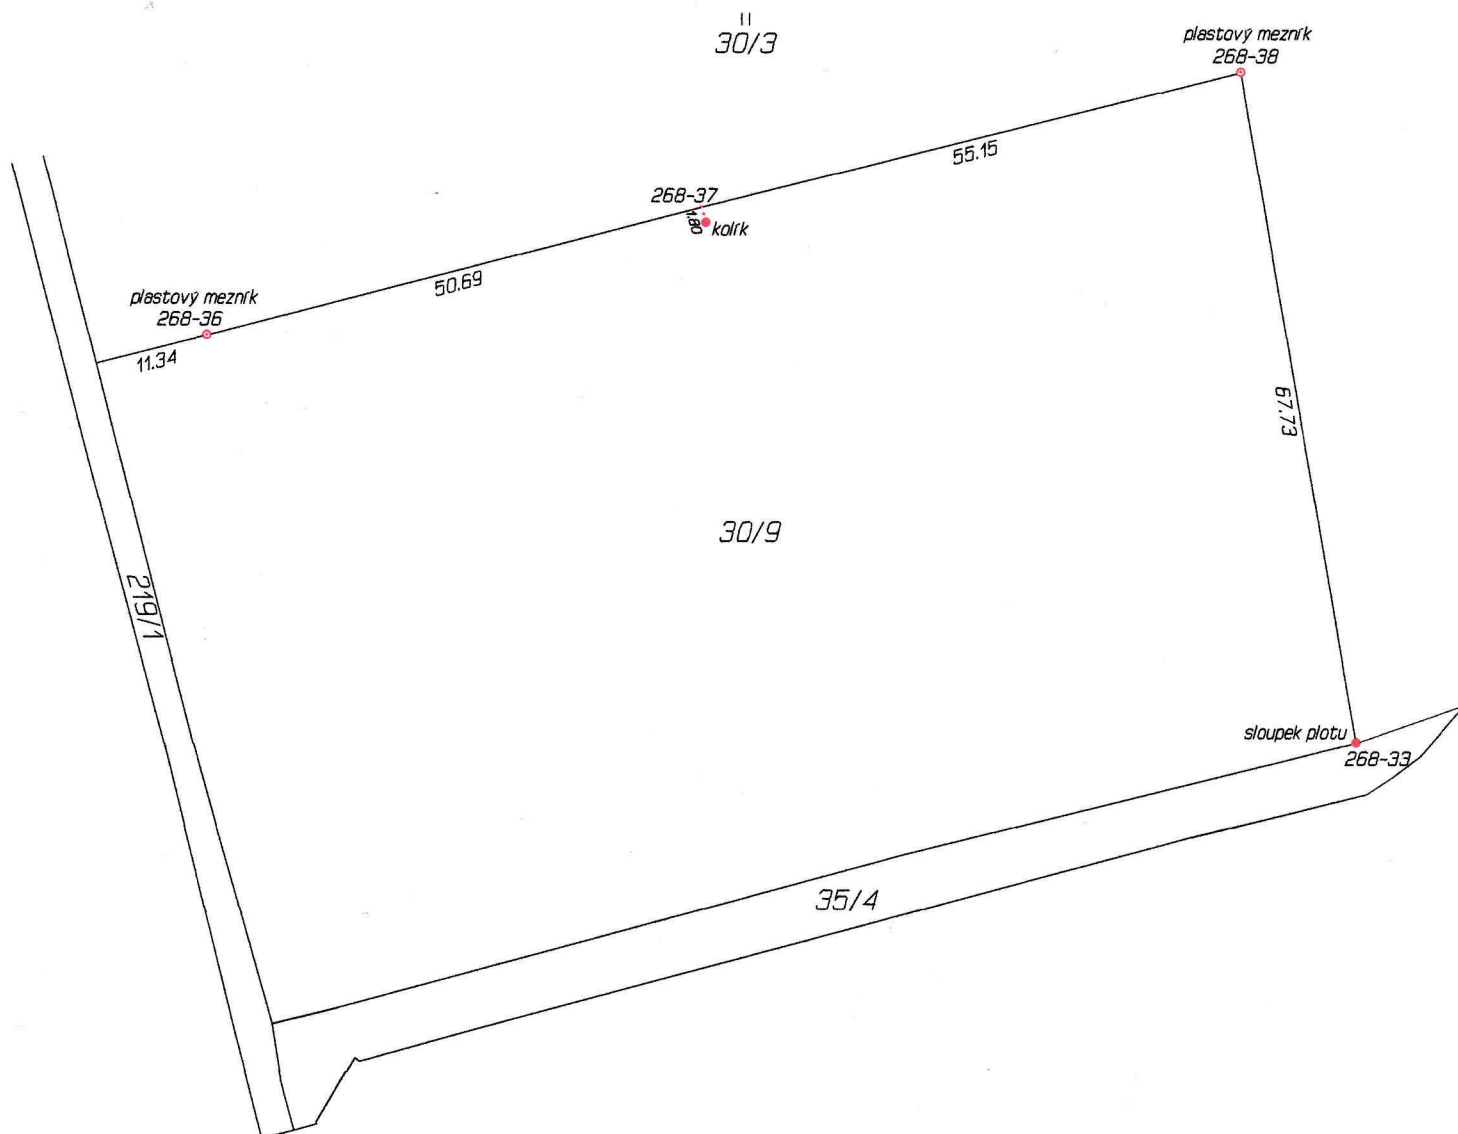

Zakázka číslo: 25/2024

Katastrální území: Polabec

Vytyčení p.č. 30/9

SEZNAM SOUŘADNIC (S-JTSK)

Číslo bodu	Y	X	Poznámka
268-33	693608.57	1043753.70	sloupek plotu
268-36	693722.69	1043713.41	plastový mezník
268-37	693673.66	1043700.53	kolík
268-38	693620.20	1043686.98	plastový mezník

Kamil Vaníček
zeměměřická činnost
Jungmannova 877/22
290 01 Poděbrady