


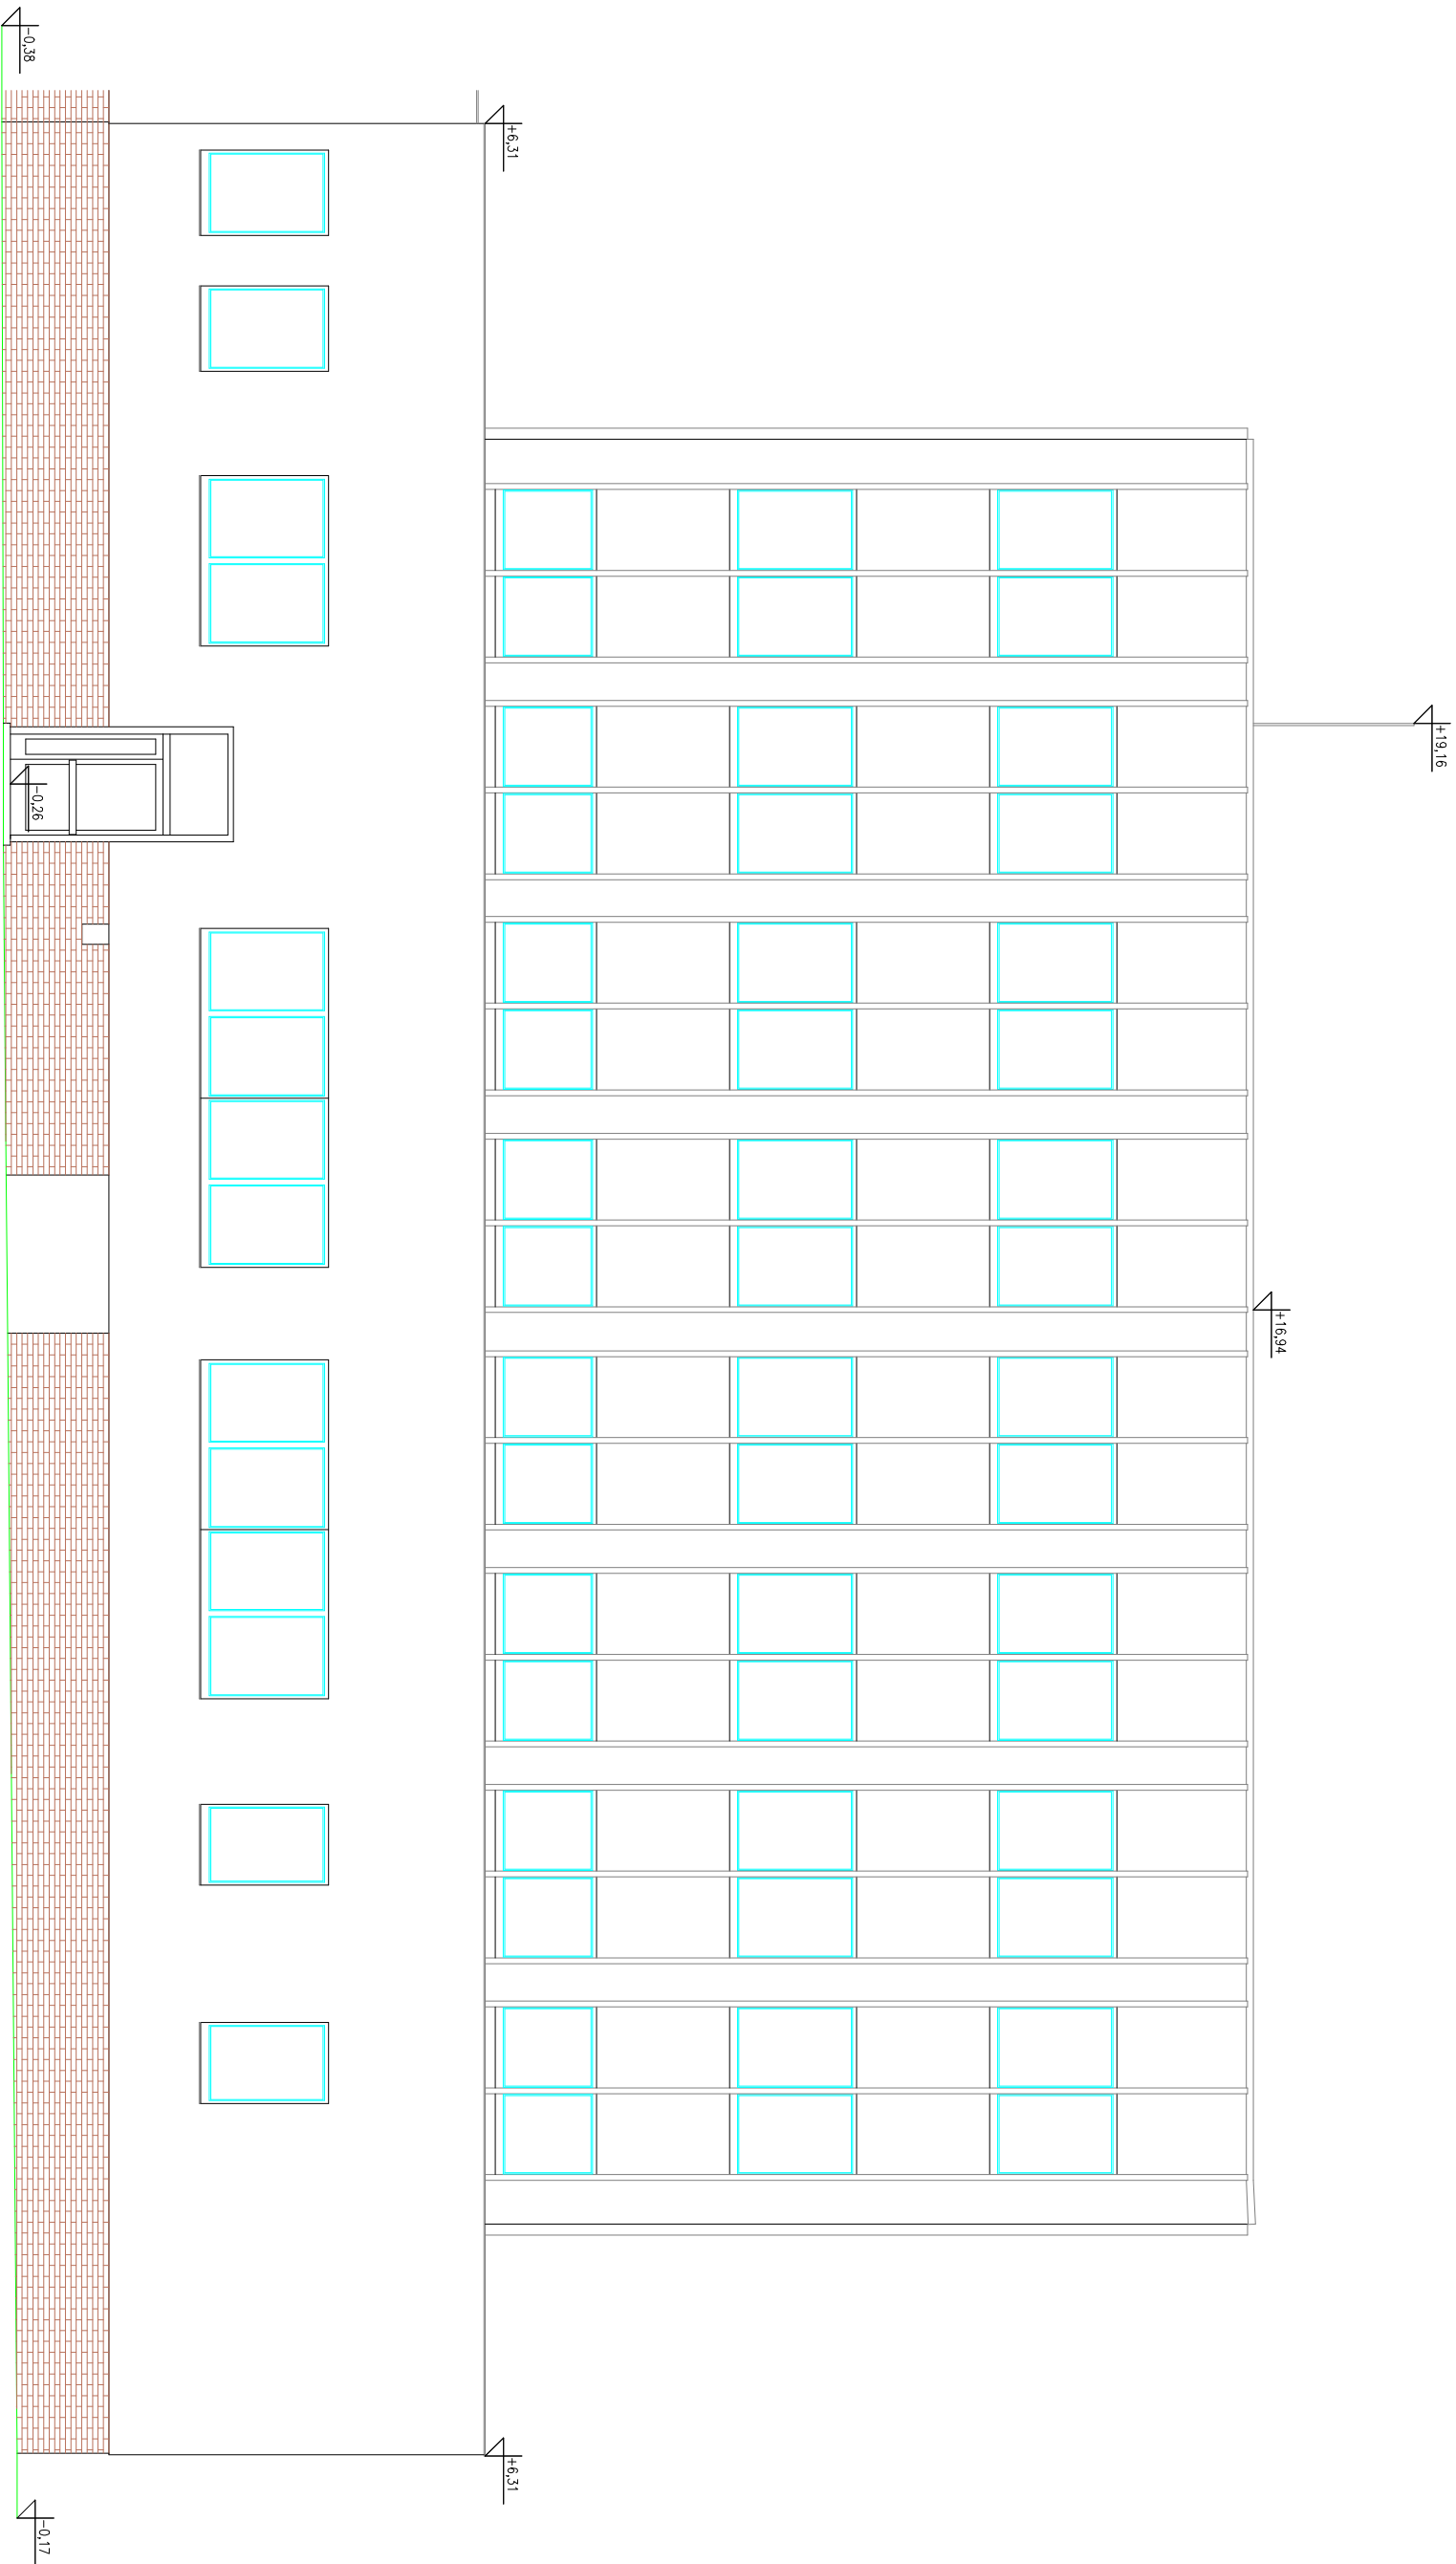

±0.00 = 330.860 m BpV

Ing. Martin Pavel geodetické práce		Dubenská 1384/5 370 05 České Budějovice tel: 604 158 977 email: martin-pavel@seznam.cz IČO: 02516756		MĚŘIL	VYHOTOVIL
				Ing. Bouček	Ing. Bouček
				Ing. Pavel	
OBJEDNATEL: Český báňský úřad, Kozl 4, 11001 Praha 1		STAV KE DNI		8.12.2017	
NÁZEV AKCE:		VYHOTOVIL DNE		29.12.2017	
Hřímálého 2730/11, Plzeň		POČET FORMÁTŮ		4x	
		ČÍSLO ZAKÁZKY		55/2017	
		SOUŘADNÝ SYSTÉM		A4	
VÝKRES:		pohled S		místní	BpV
					1:100