



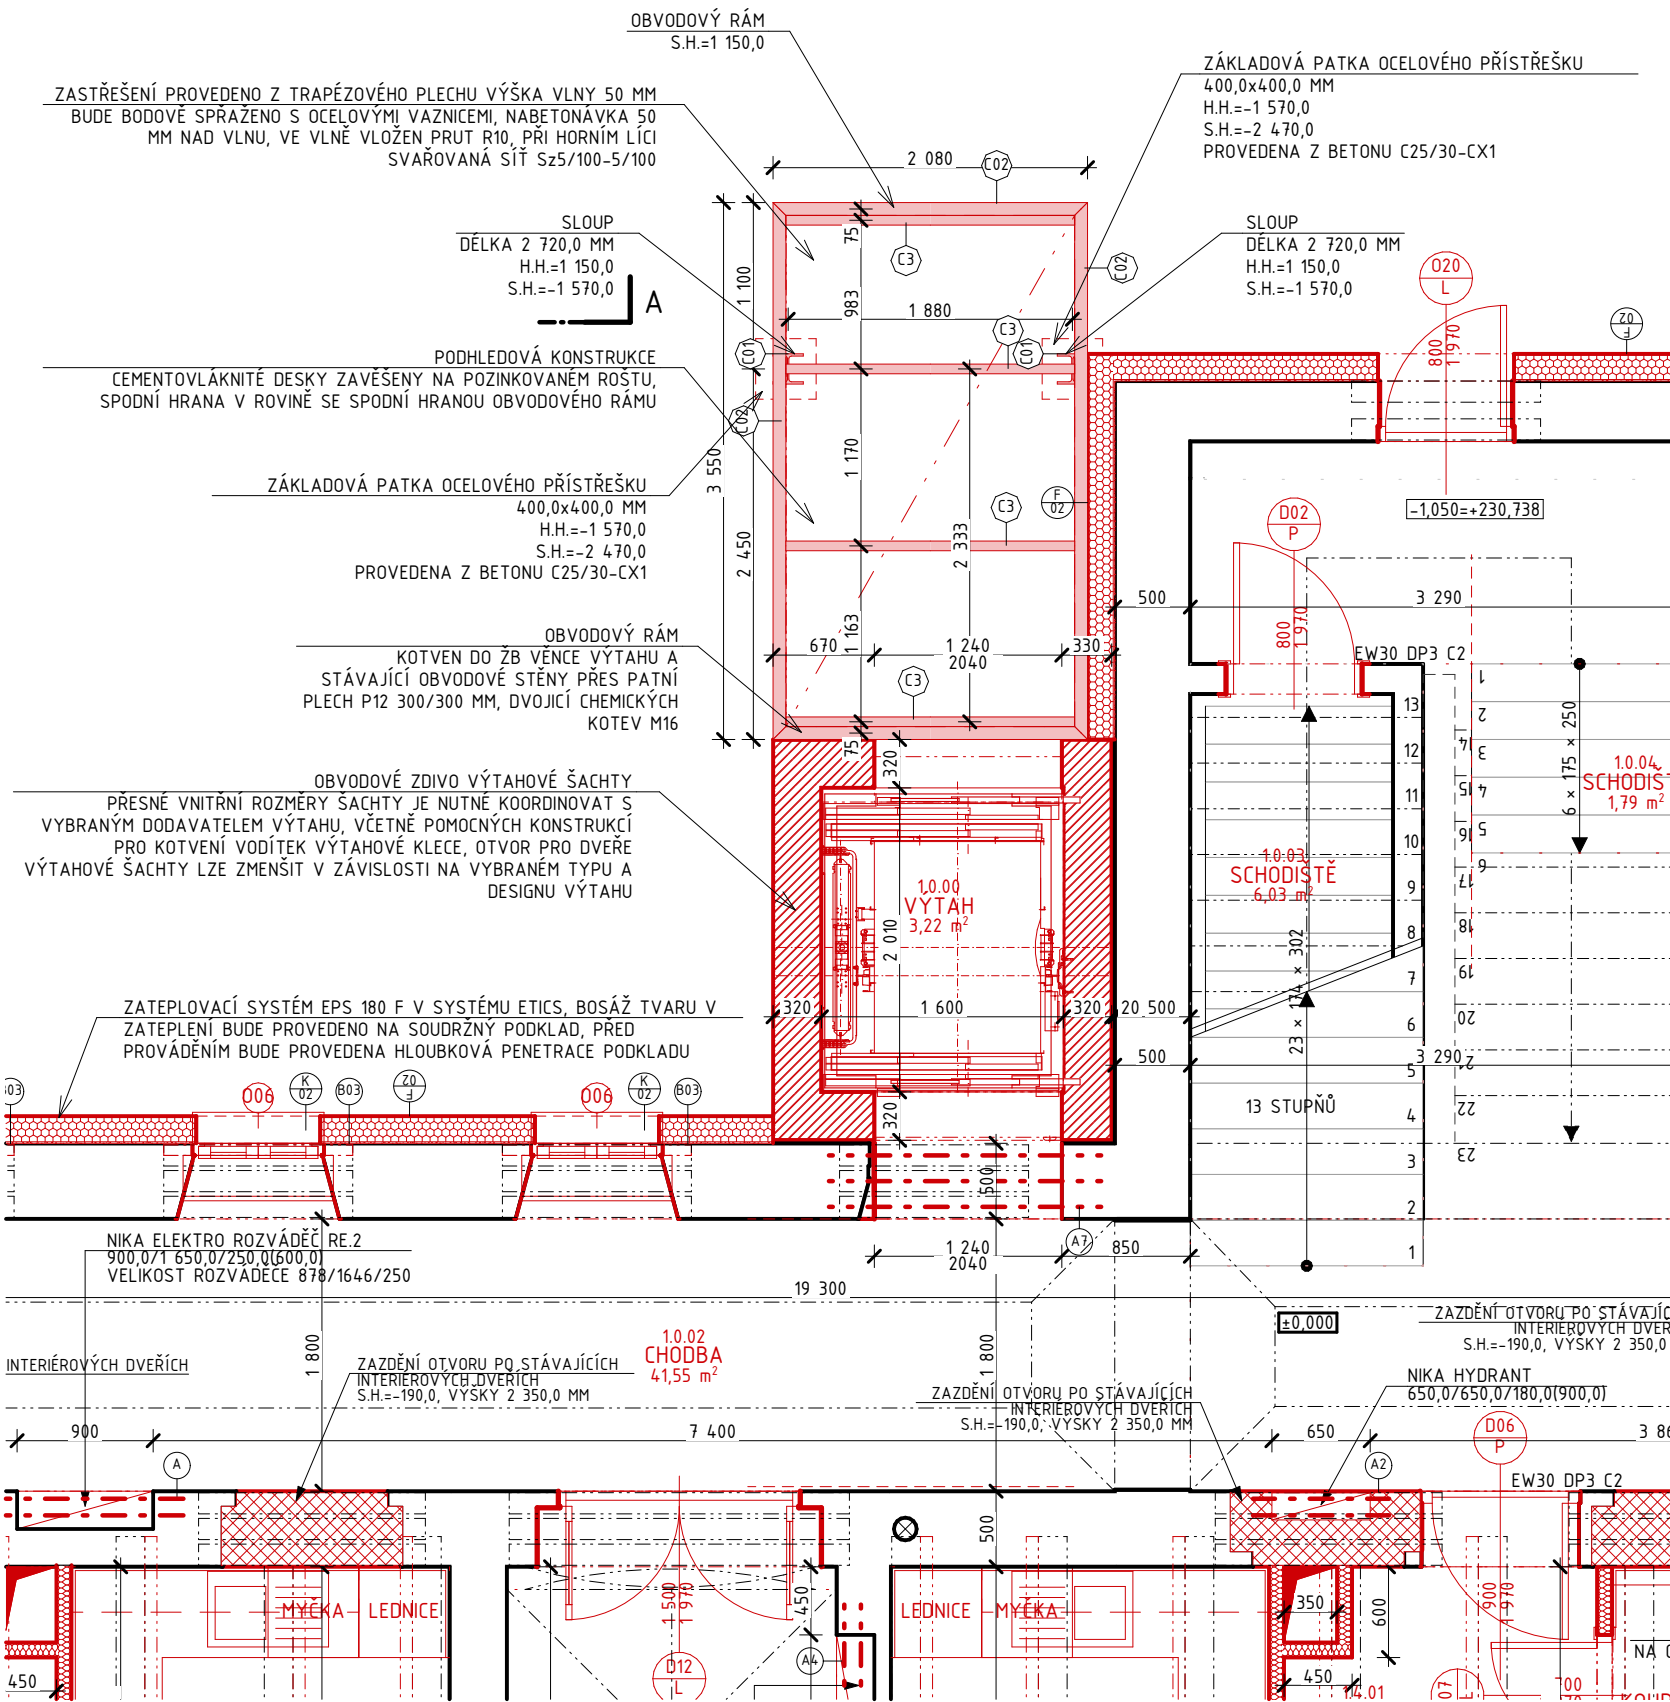

ŘEZ 3-3' 1:50

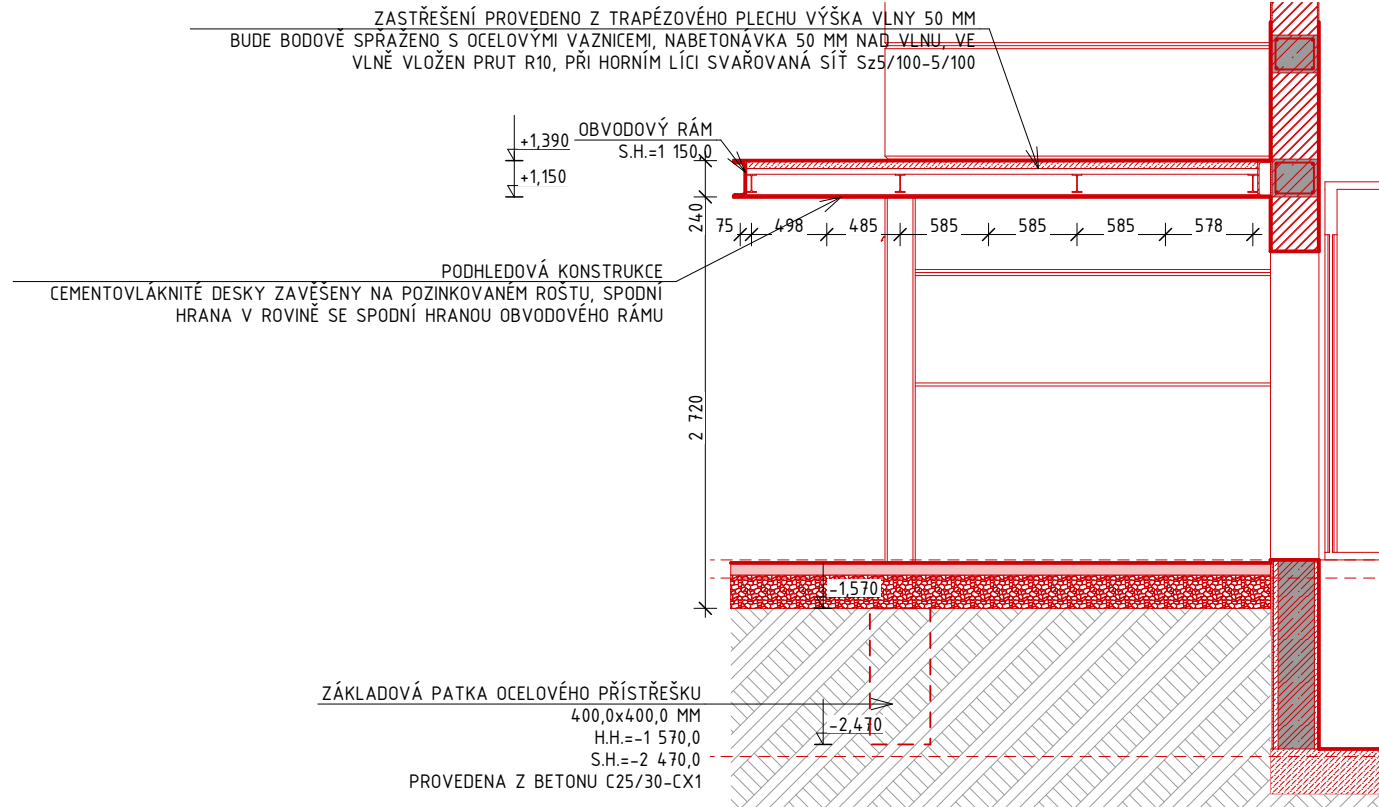

č.	revize	datum
00	PRVNÍ VYDÁNÍ	12/2020
±0,000 = 231,788 B.p.v		
Souřadnicový systém: JTSK		
Akce		
Změna užívání stavby a stavební úpravy domu čp. 191, ul. Bratří Mádlů na bytový dům, par.č. st. 745, 544/1, 504 01 Nový Bydžov		
20x50		
TECH. PLÁN		
C.zakázky	Investor	Datum
1220	Město Nový Bydžov, Masarykovo nám. 1, 504 01 Nový Bydžov	12/2020
Odpovědný projektant části	Místo stavby	Formáty
ing. Robert Štětka	parc. č. st. 745, 544/1 k.ú. Nový Bydžov	x A4
Vypracoval	Část dokumentace	Stupeň projektu
Tomáš Bláha	D.1.1 ARCHITEKTONICKO STAVEBNÍ ŘEŠENÍ	DSP
Kontroloval	Zpracovatel	Měřítko
ing. arch. Lukáš Obršál	OBRŠÁL ARCHITEKTI s.r.o.	
Změna		Číslo výkresu

PŘÍSTŘEŠEK VÝTAH

D.1.1.31