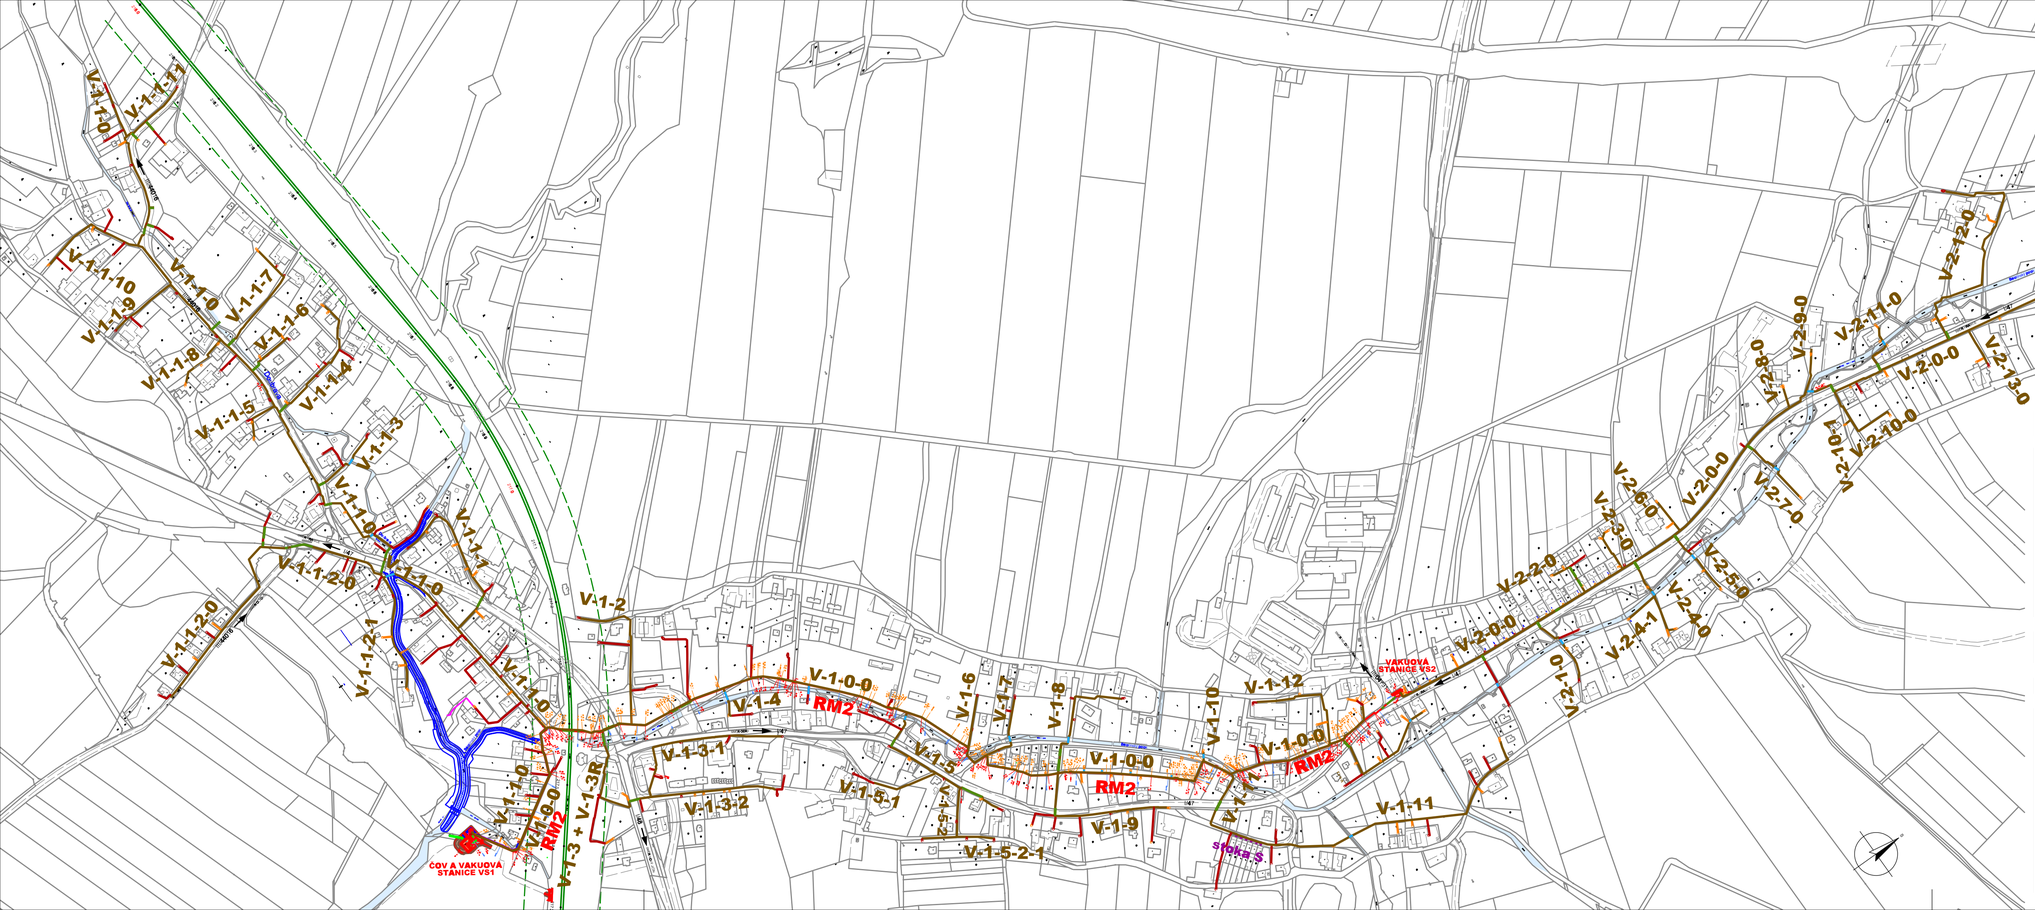

Revize	Popis revize	Datum revize
-	-	-

AQUA PROCON s.r.o.
Projektová a inženýrská společnost
Palackého tř. 12, 612 00 Brno
tel.: +420 541 426 011
E-mail: info@aquaprocon.cz
www.aquaprocon.cz

Vedoucí projektu	Ing. Jan Polášek
Vedoucí dílčího projektu	
Zodpovědný projektant	Ing. Jan Polášek
Vypracoval	Ing. Zuzana Czechaczková
Kontroloval	Ing. Jan Polášek

Investor	Obec Bělotín
Objednatel	Obec Bělotín

Formát	4A4	Měřítko	1:5000	Stupeň	DPS	Datum	01/2017	Zakázkové číslo	1445016-21

Projekt

BĚLOTÍN - KANALIZACE A ČOV

3 - PROJEKTOVÁ DOKUMENTACE

Souprava

Příloha	Číslo přílohy	Revize
PŘEHLEDNÁ SITUACE	3.C.1	1