



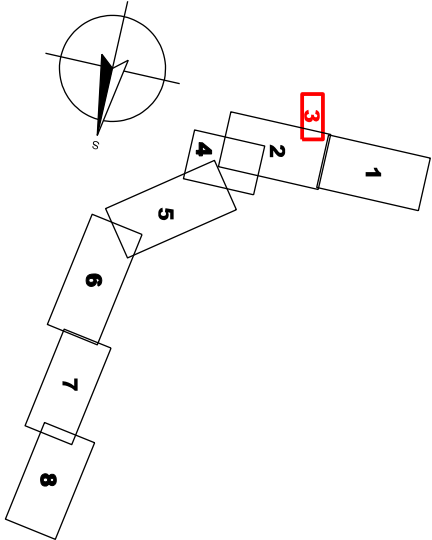

PE 100 RC SDR 17 - D 90 x 5.4 - dl.518,00 m
V-1-1-2-0

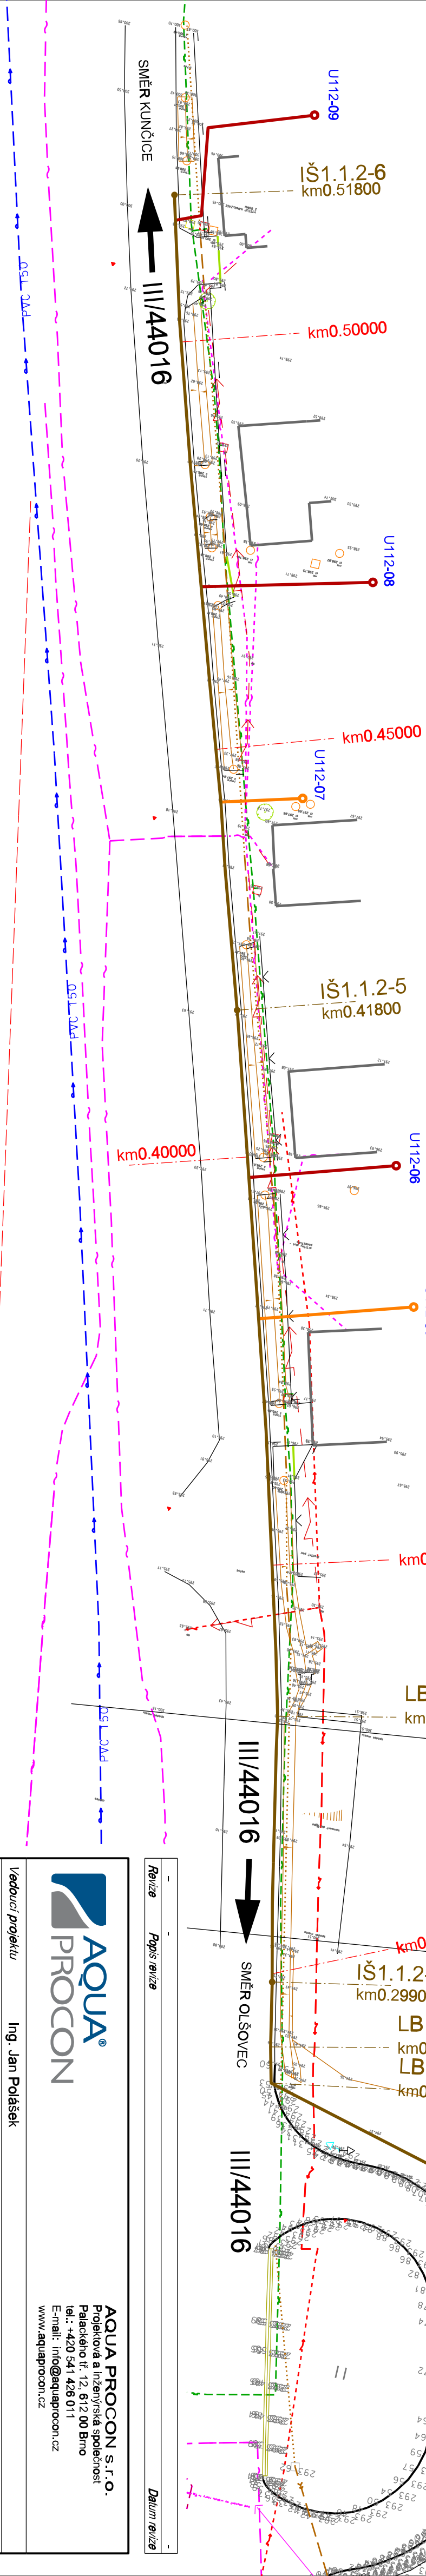

LEGENDA - stávající sítě

- KANALIZACE DEŠŤOVÁ
- VODOVOD
- VODOVOD - PŘÍPOJKA
- PLYNOVOD STL
- PLYNOVOD VTL
- VEDENÍ NN NADZEMNÍ
- VEDENÍ NN PODZEMNÍ
- VEDENÍ VN NADZEMNÍ
- VEDENÍ VN PODZEMNÍ
- VEDENÍ VVN NADZEMNÍ (ČEZ)
- VEDENÍ VVN NADZEMNÍ (ČEPS)
- SDĚLOVACÍ VEDENÍ NADZEMNÍ (CETIN)
- SDĚLOVACÍ VEDENÍ PODZEMNÍ (CETIN)
- VEDENÍ NN NADZEMNÍ (SŽDC)
- VEDENÍ NN PODZEMNÍ (SŽDC)
- SDĚLOVACÍ VEDENÍ PODZEMNÍ (SŽDC)
- SDĚLOVACÍ VEDENÍ PODZEMNÍ (ČD TELEMATIKA)

OCHRANNÁ PÁSMA

- OCHRANNÉ PÁSMA ČD
- OCHRANNÉ PÁSMA VN
- OCHRANNÉ PÁSMA VVN (ČEZ)
- OCHRANNÉ PÁSMA VVN (ČEPS)

LEGENDA - nově navržené sítě

- HLAVNÍ ŘAD PODTLAKOVÉ KANALIZACE
- VEDLEJŠÍ ŘAD PODTLAKOVÉ KANALIZACE D90
- VEDLEJŠÍ ŘAD PODTLAKOVÉ KANALIZACE D75
- VÝTLAK

Revize	Popis revize	Datum revize
--------	--------------	--------------



AQUA PROCON S.R.O.
Projektová a inženýrská společnost
Palackého tř. 12, 612 00 Brno
tel.: +420 541 426 011
E-mail: info@aquaprocon.cz
www.aquaprocon.cz

Vedoucí projektu	Ing. Jan Polášek
Vedoucí dílčího projektu	
Zodpovědný projektant	Ing. Jan Polášek
Vypracoval	Ing. Zuzana Czecháčková
Kontroloval	Ing. Jan Polášek

Investor	Obec Běloutín
Objednatel	Obec Běloutín

Formát	3A4	Měřítko	1:500	Stupeň	DPS	Datum	01/2017	Zadávací číslo	1445016-21
--------	-----	---------	-------	--------	-----	-------	---------	----------------	------------

Projekt
BĚLOTÍN - KANALIZACE A ČOV

3 - PROJEKTOVÁ DOKUMENTACE

Příloha	SITUACE STAVBY - 3. ČÁST	Číslo přílohy	3.C.4	Revize	1
---------	--------------------------	---------------	-------	--------	---