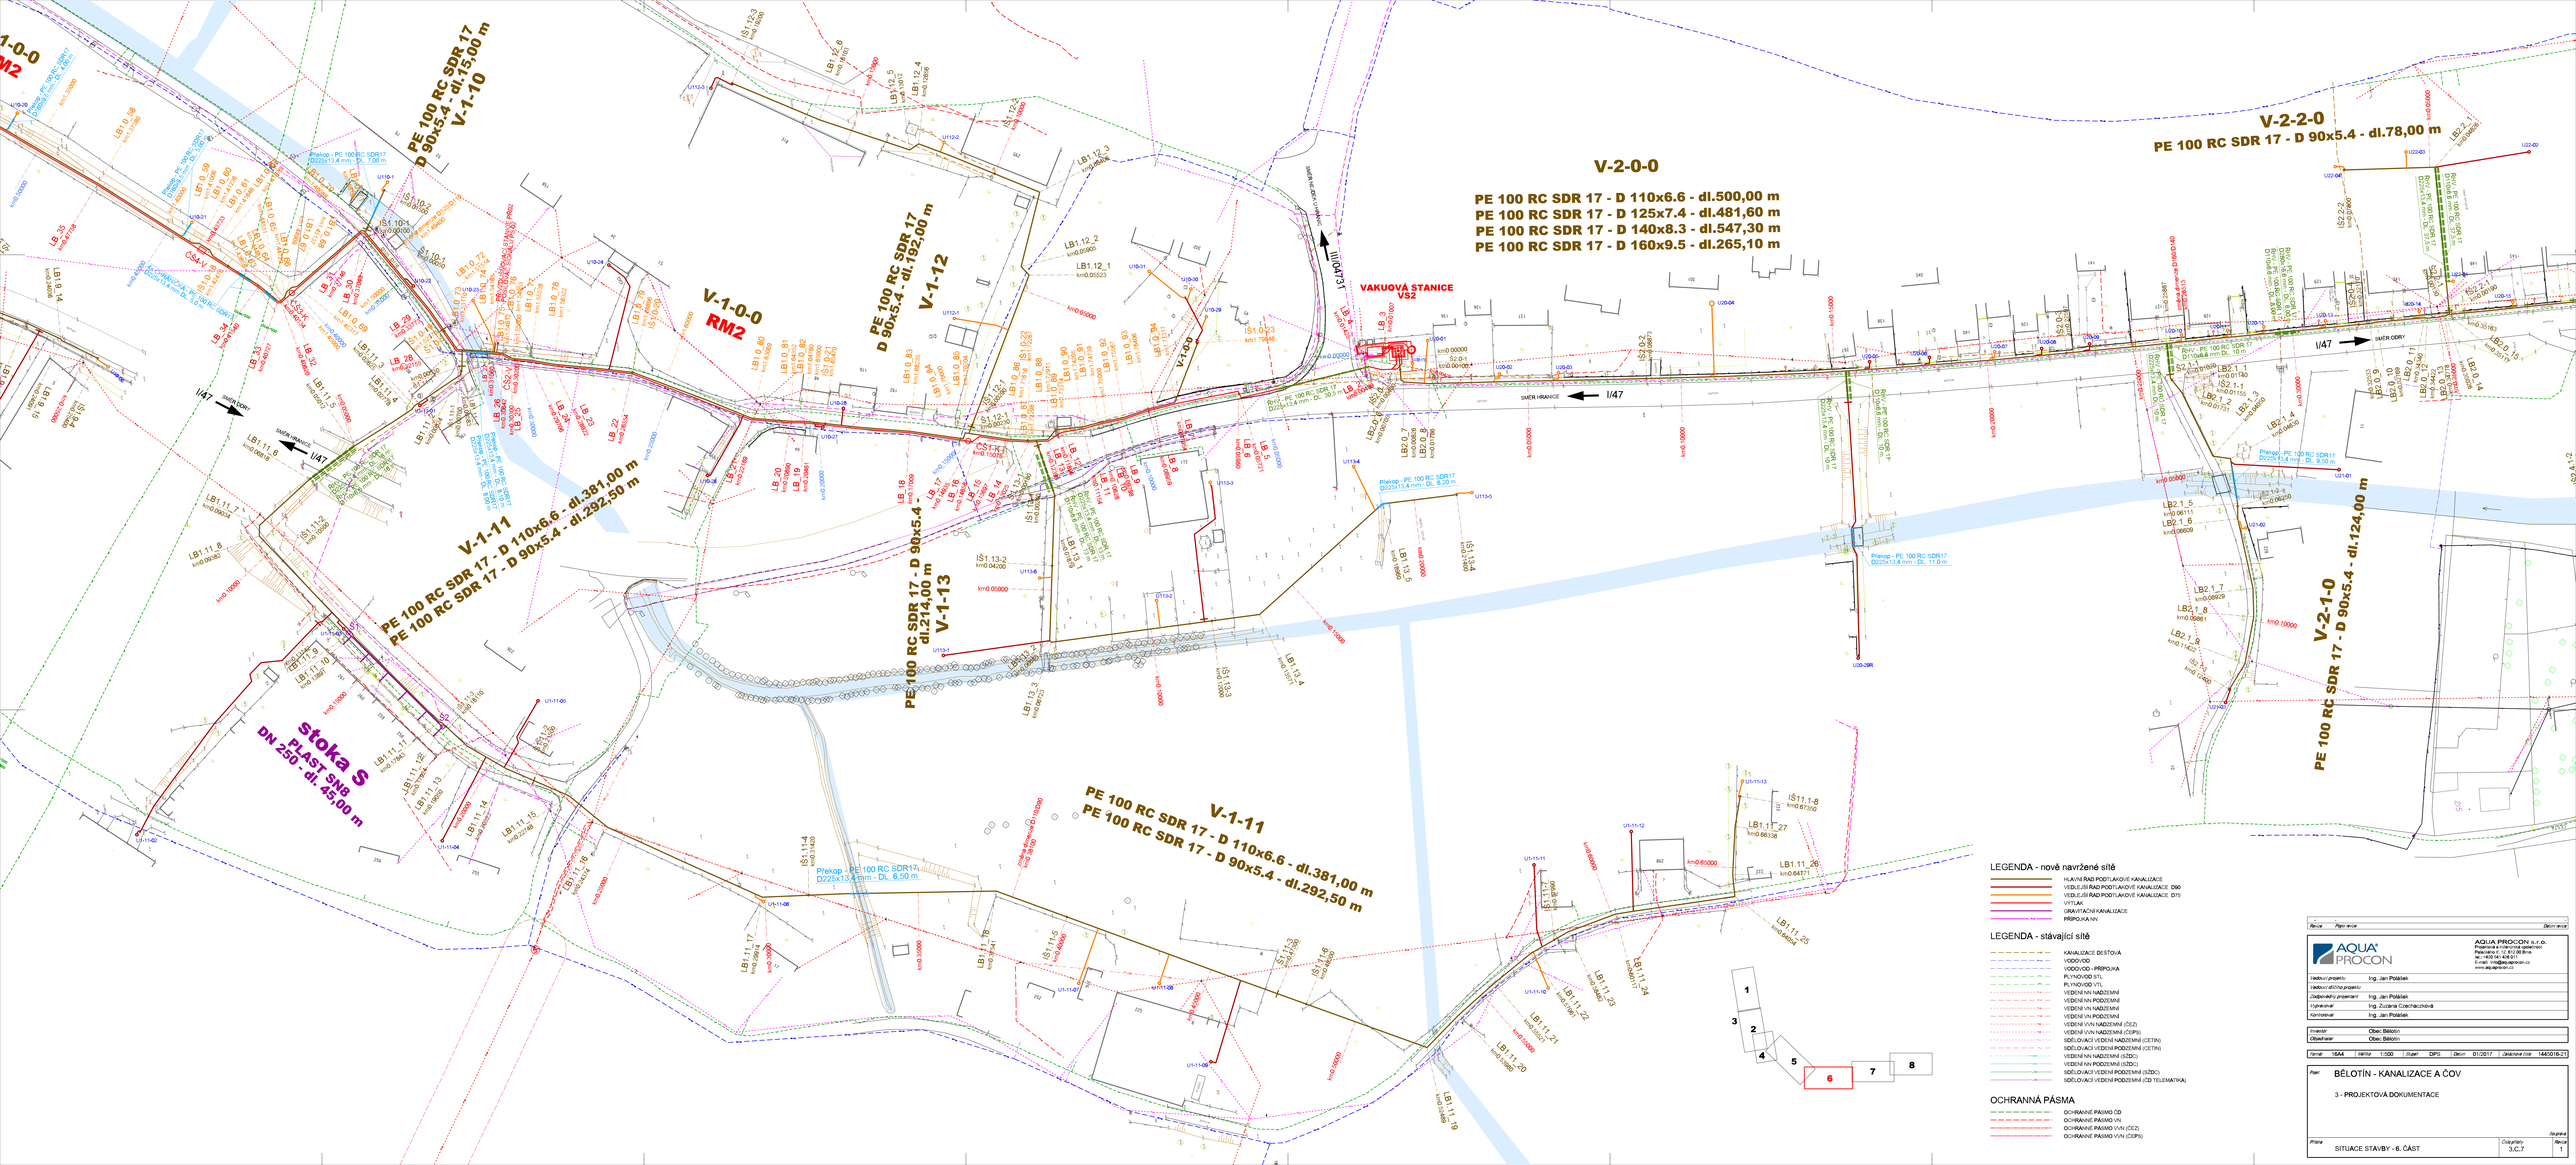

Revize	Popis revize	Datum revize

AQUA PROCON

AQUA PROCON s.r.o.
Projekční a inženýrská společnost
Hlinky 118/31, 603 00 Brno
tel.: +420 541 408 811
E-mail: info@aquaprocon.cz
www.aquaprocon.cz

Hlavní projektu	Ing. Jan Polášek
Hlavní dílčího projektu	
Zodpovědný projektant	Ing. Jan Polášek
Vypracoval	Ing. Zuzana Cochlachová
Kontroloval	Ing. Jan Polášek

Investor	Obec Bělotín
Objednatel	Obec Bělotín

Formát	Měřítko	Stupeň	Datum	Zakázkové číslo
15A4	1:500	DPS	01/2017	14A0016-21

Akce: BĚLOTÍN - KANALIZACE A ČOV

3 - PROJEKTOVÁ DOKUMENTACE

Příloha: SITUACE STAVBY - 6. ČÁST

Číslo výkresu: 3.C.7

Stupeň: Revize: 1