


KATASTR	k.ú. Běloutín									
	ostatková komunikace									
DRUH POVRCHU	1.00 34.64									
	VZDÁL. OBJEKTŮ A VRCHOL. BODŮ									
OZNAČENÍ VRCHOLOVÝCH BODŮ	13.75									
	22.05									
	14.75									
	14.82									
	18.56									
	8.84									
	26.13									
	20.51									
	25.90									
	13.212									
	LB1.3.2_1									
	LB1.3.2_2									
	LB1.3.2_3									
	LB1.3.2_4									

MĚŘÍTKA 1:500/100

LEGENDA TYPŮ ČAR
PŮVODNÍ TERÉN
POTRUBÍ

STOKA V-1-3-2

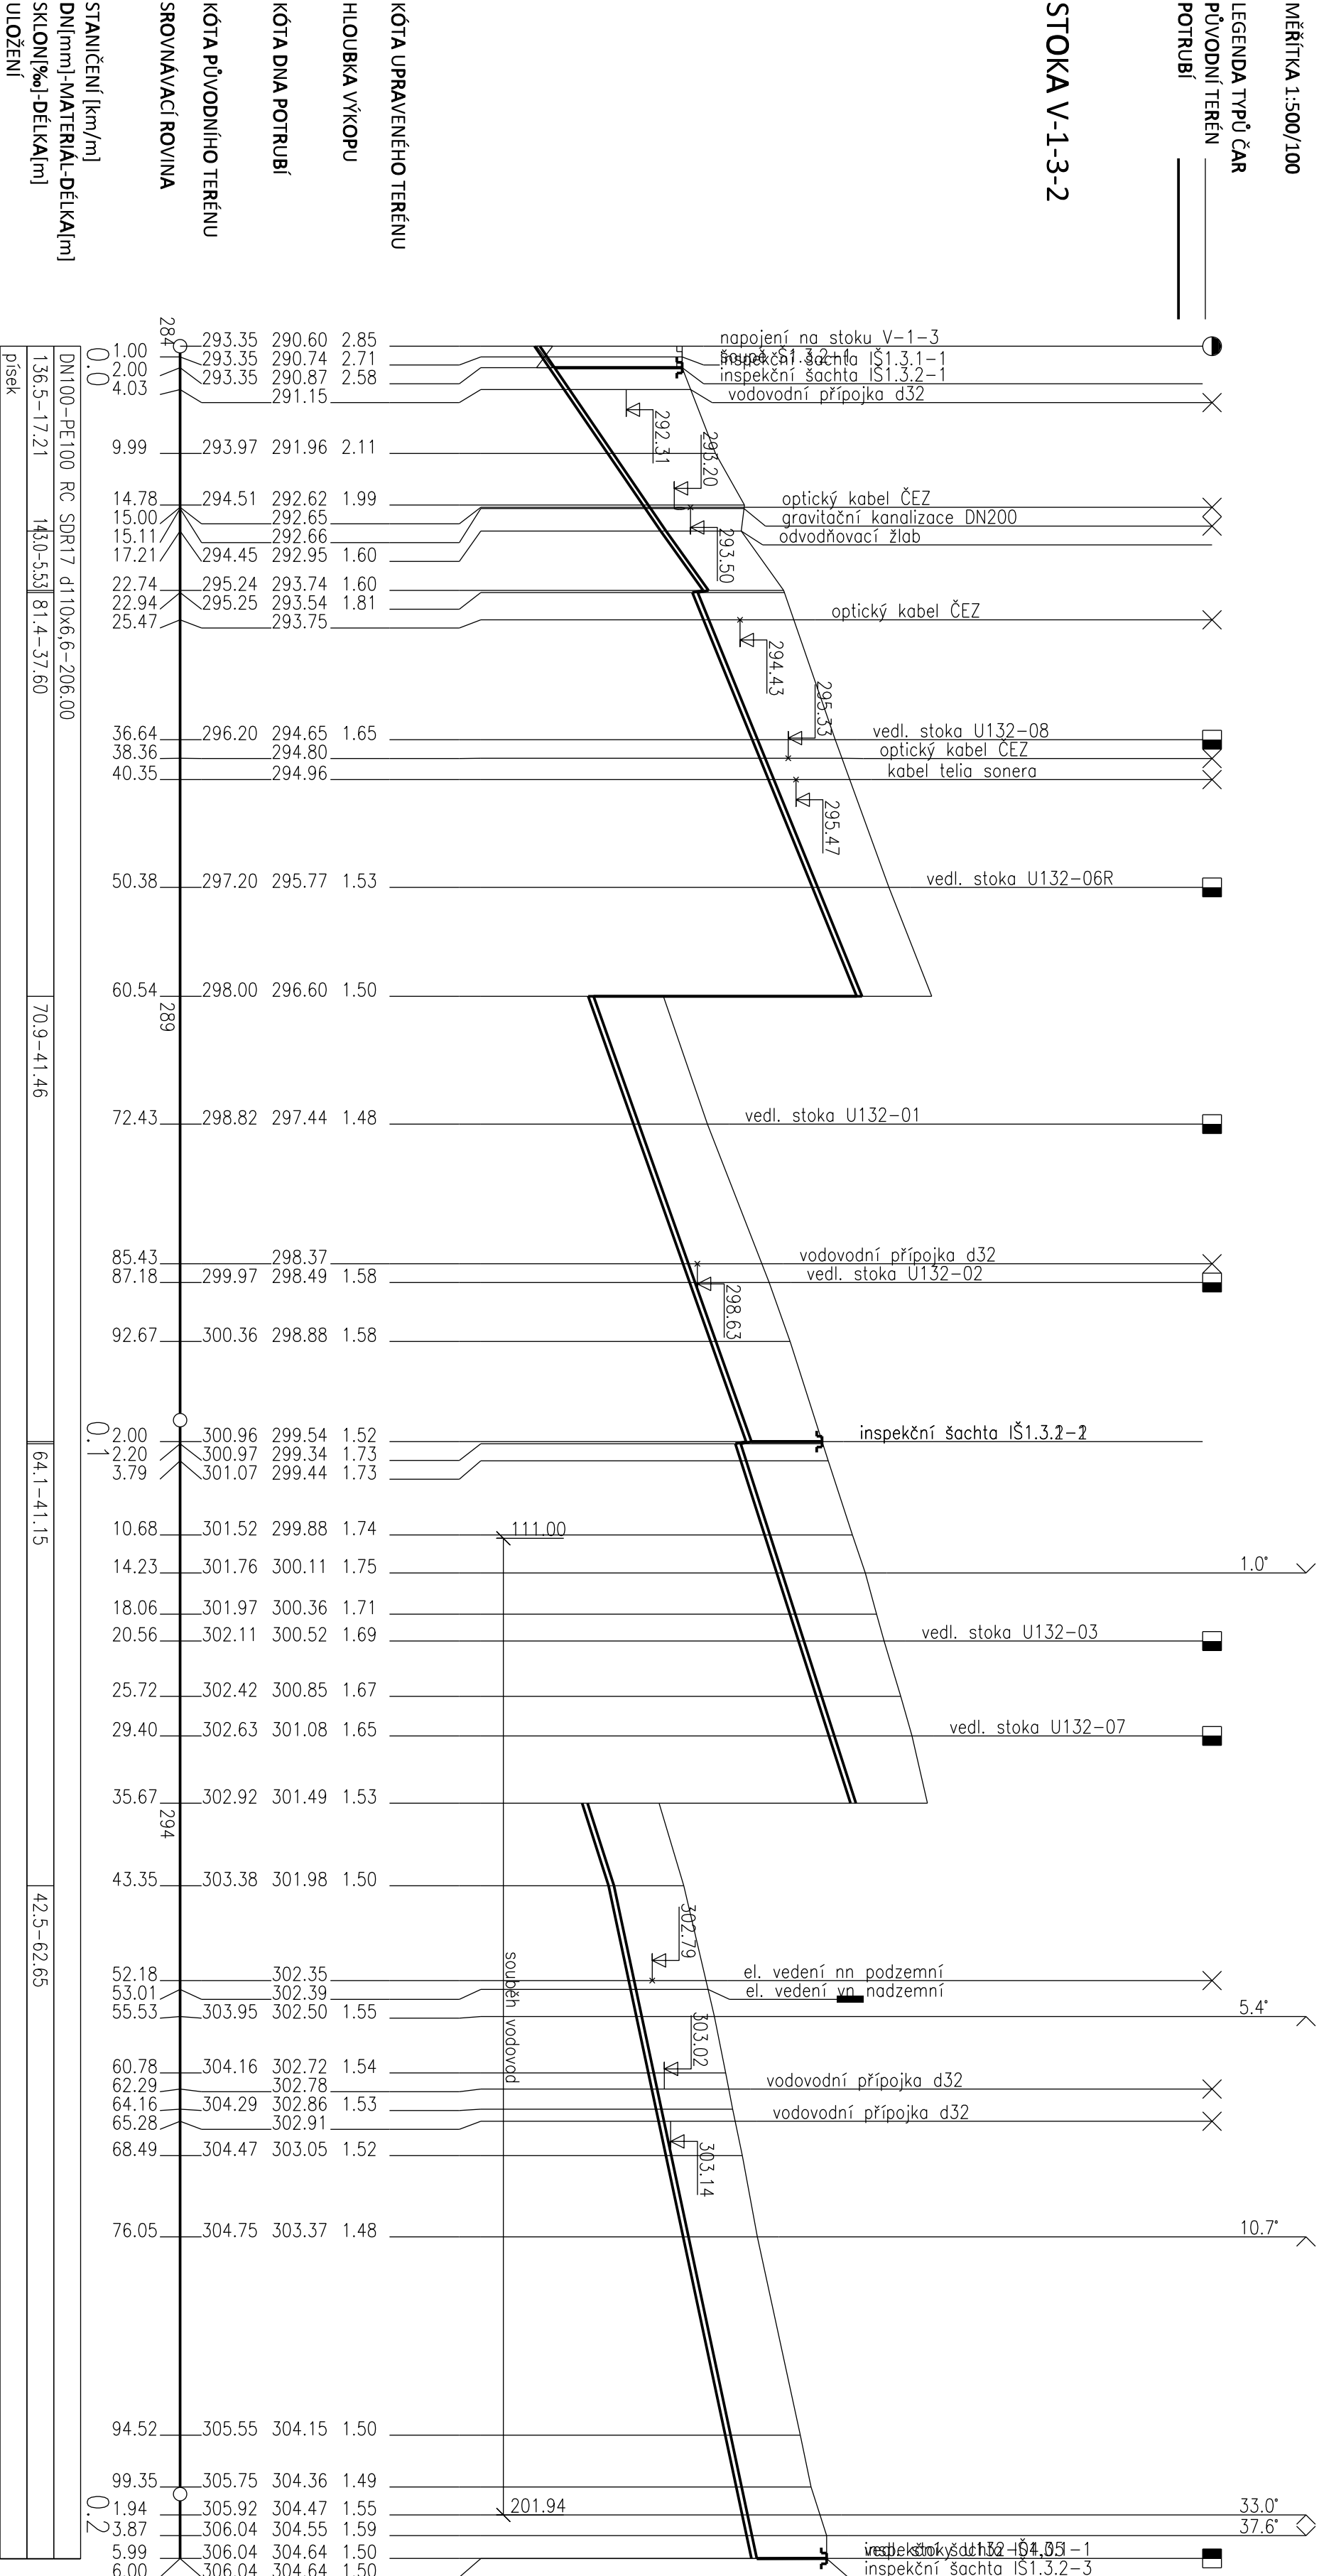


KATASTR	k.ú. Běloutín									
	neupravená Běloutínská pole									
DRUH POVRCHU	1.00 24.29									
	VZDÁL. OBJEKTŮ A VRCHOL. BODŮ									
OZNAČENÍ VRCHOLOVÝCH BODŮ	17.21									
	LB1.4-1									
	4.10									
	LB1.4-2									
	LB1.4-3									

MĚŘÍTKA 1:500/100

LEGENDA TYPŮ ČAR
PŮVODNÍ TERÉN
POTRUBÍ

STOKA V-1-4

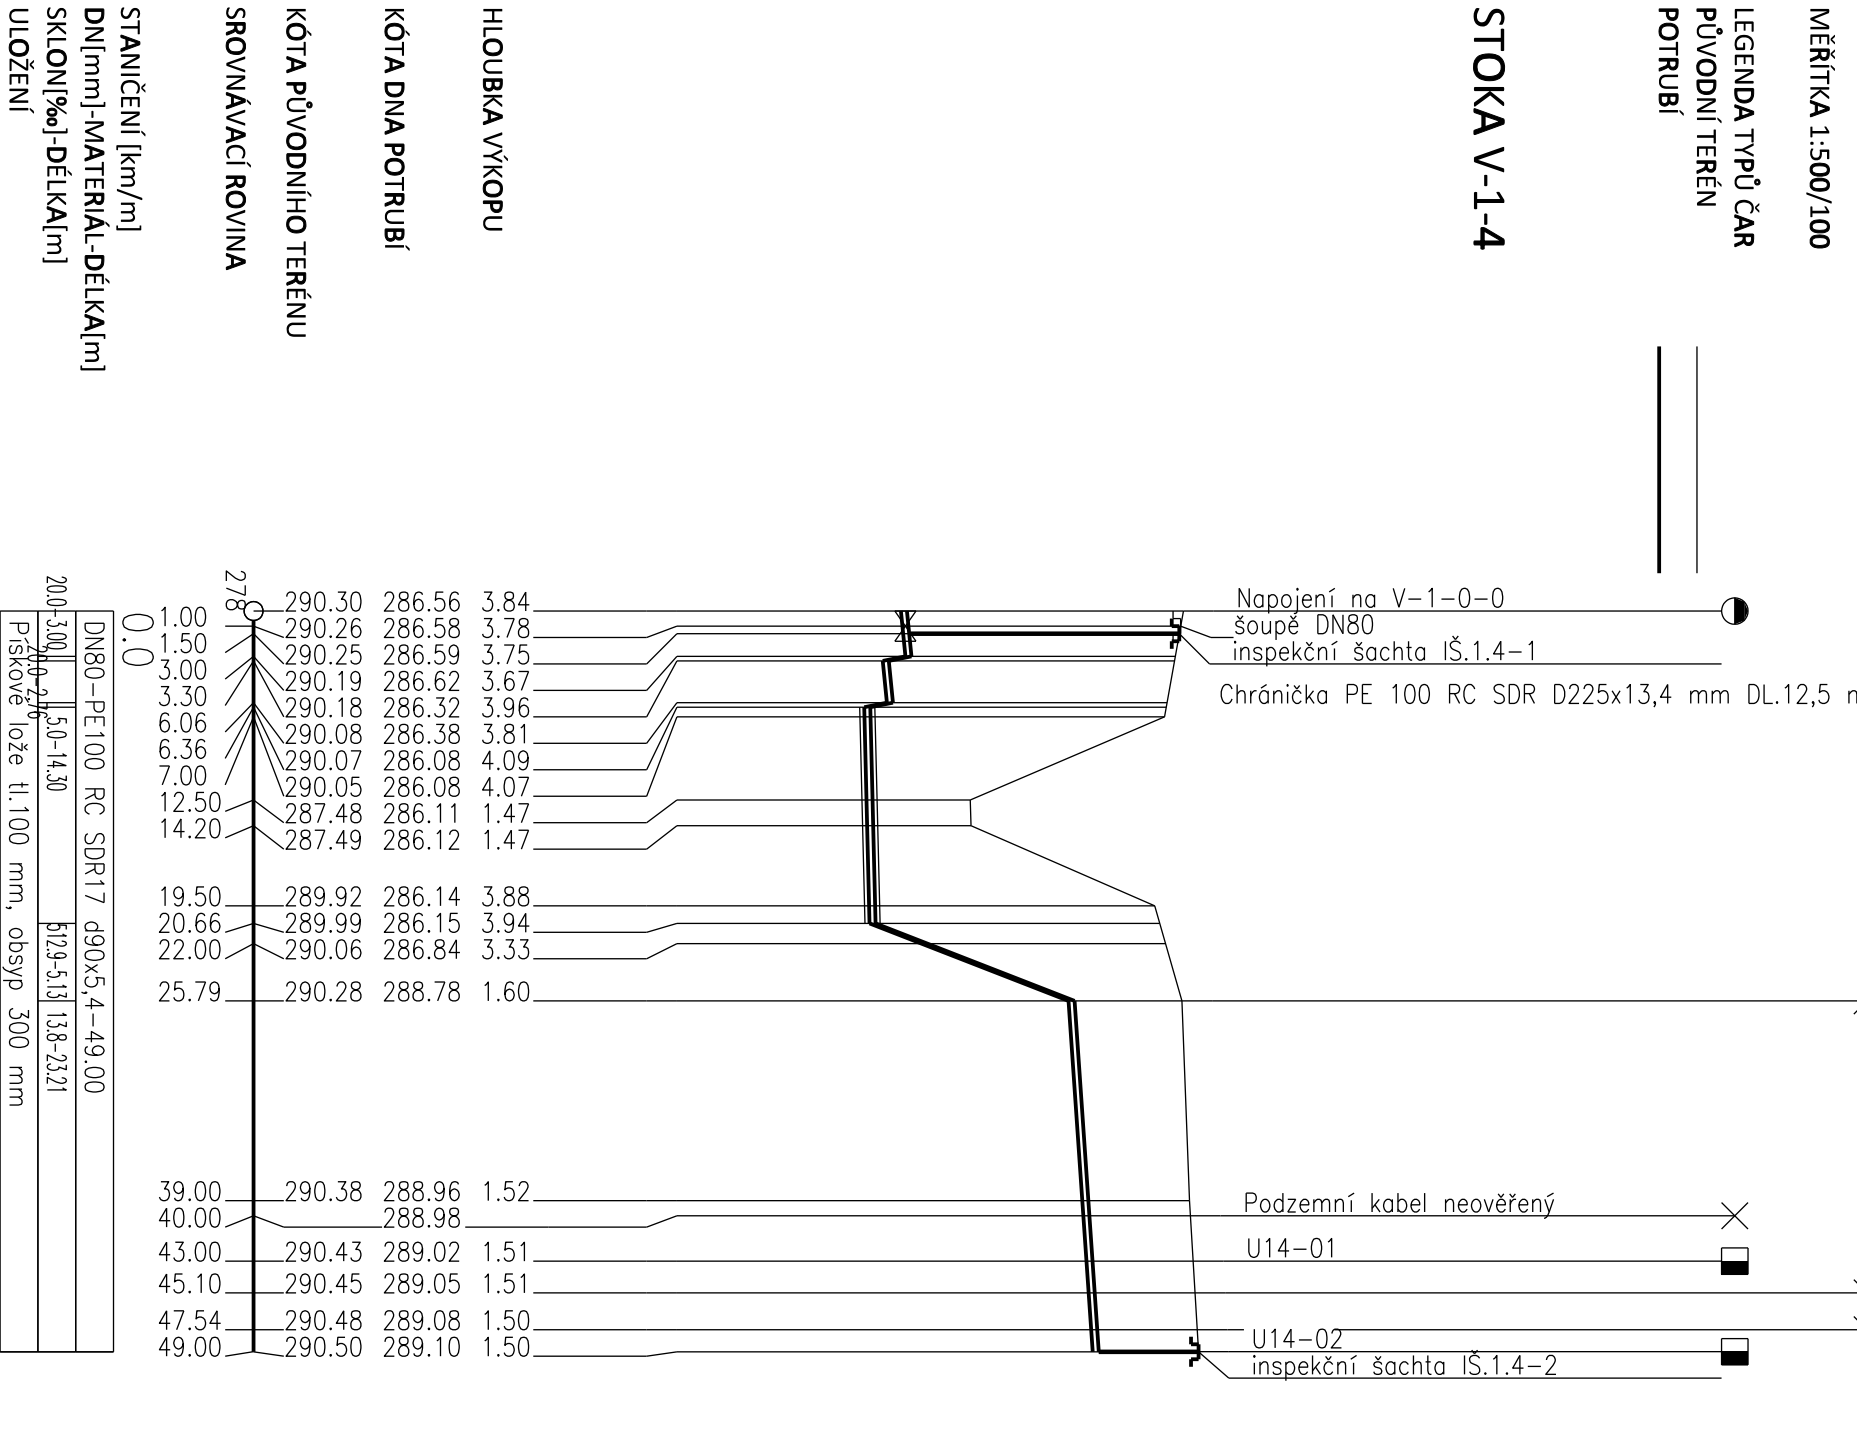

AQUA PROCON s.r.o.
Projektová a inženýrská společnost
Palackého tř. 112, 612 02 Brno
tel.: +420 541 426 011
E-mail: info@aquaprocon.cz
www.aquaprocon.cz

Vedoucí projektu	Ing. Jan Poláček		
Vedoucí dílčího projektu	Ing. Jan Poláček		
Zodpovědný projektant	Ing. Dagmar Košová		
Vypracoval	Ing. Josef Šebek, MBA		
Kontroloval	Ing. Josef Šebek, MBA		

Investor	Obec Běloutín		
Objednatel	Obec Běloutín		

Formát	SA4	Měřítko	1:500/100	Stupeň	DPS	Datum	01/2017	Zadávací číslo	1445016-21
--------	-----	---------	-----------	--------	-----	-------	---------	----------------	------------

Objekt
BĚLOUTÍN - KANALIZACE A ČOV

- 3 - PROJEKTOVÁ DOKUMENTACE
3.D.1 - DOKUMENTACE STAVEBNÍHO NEBO INŽENÝRSKÉHO OBJEKTU
3.D.1.1 - SO 01 PODTLAKOVÁ KANALIZACE

Průřez	PODÉLNÝ PROFIL - ŘÁD V-1-3-2, V-1-4			Číslo přílohy	3.D.1.1.15	Revize	0
--------	-------------------------------------	--	--	---------------	------------	--------	---